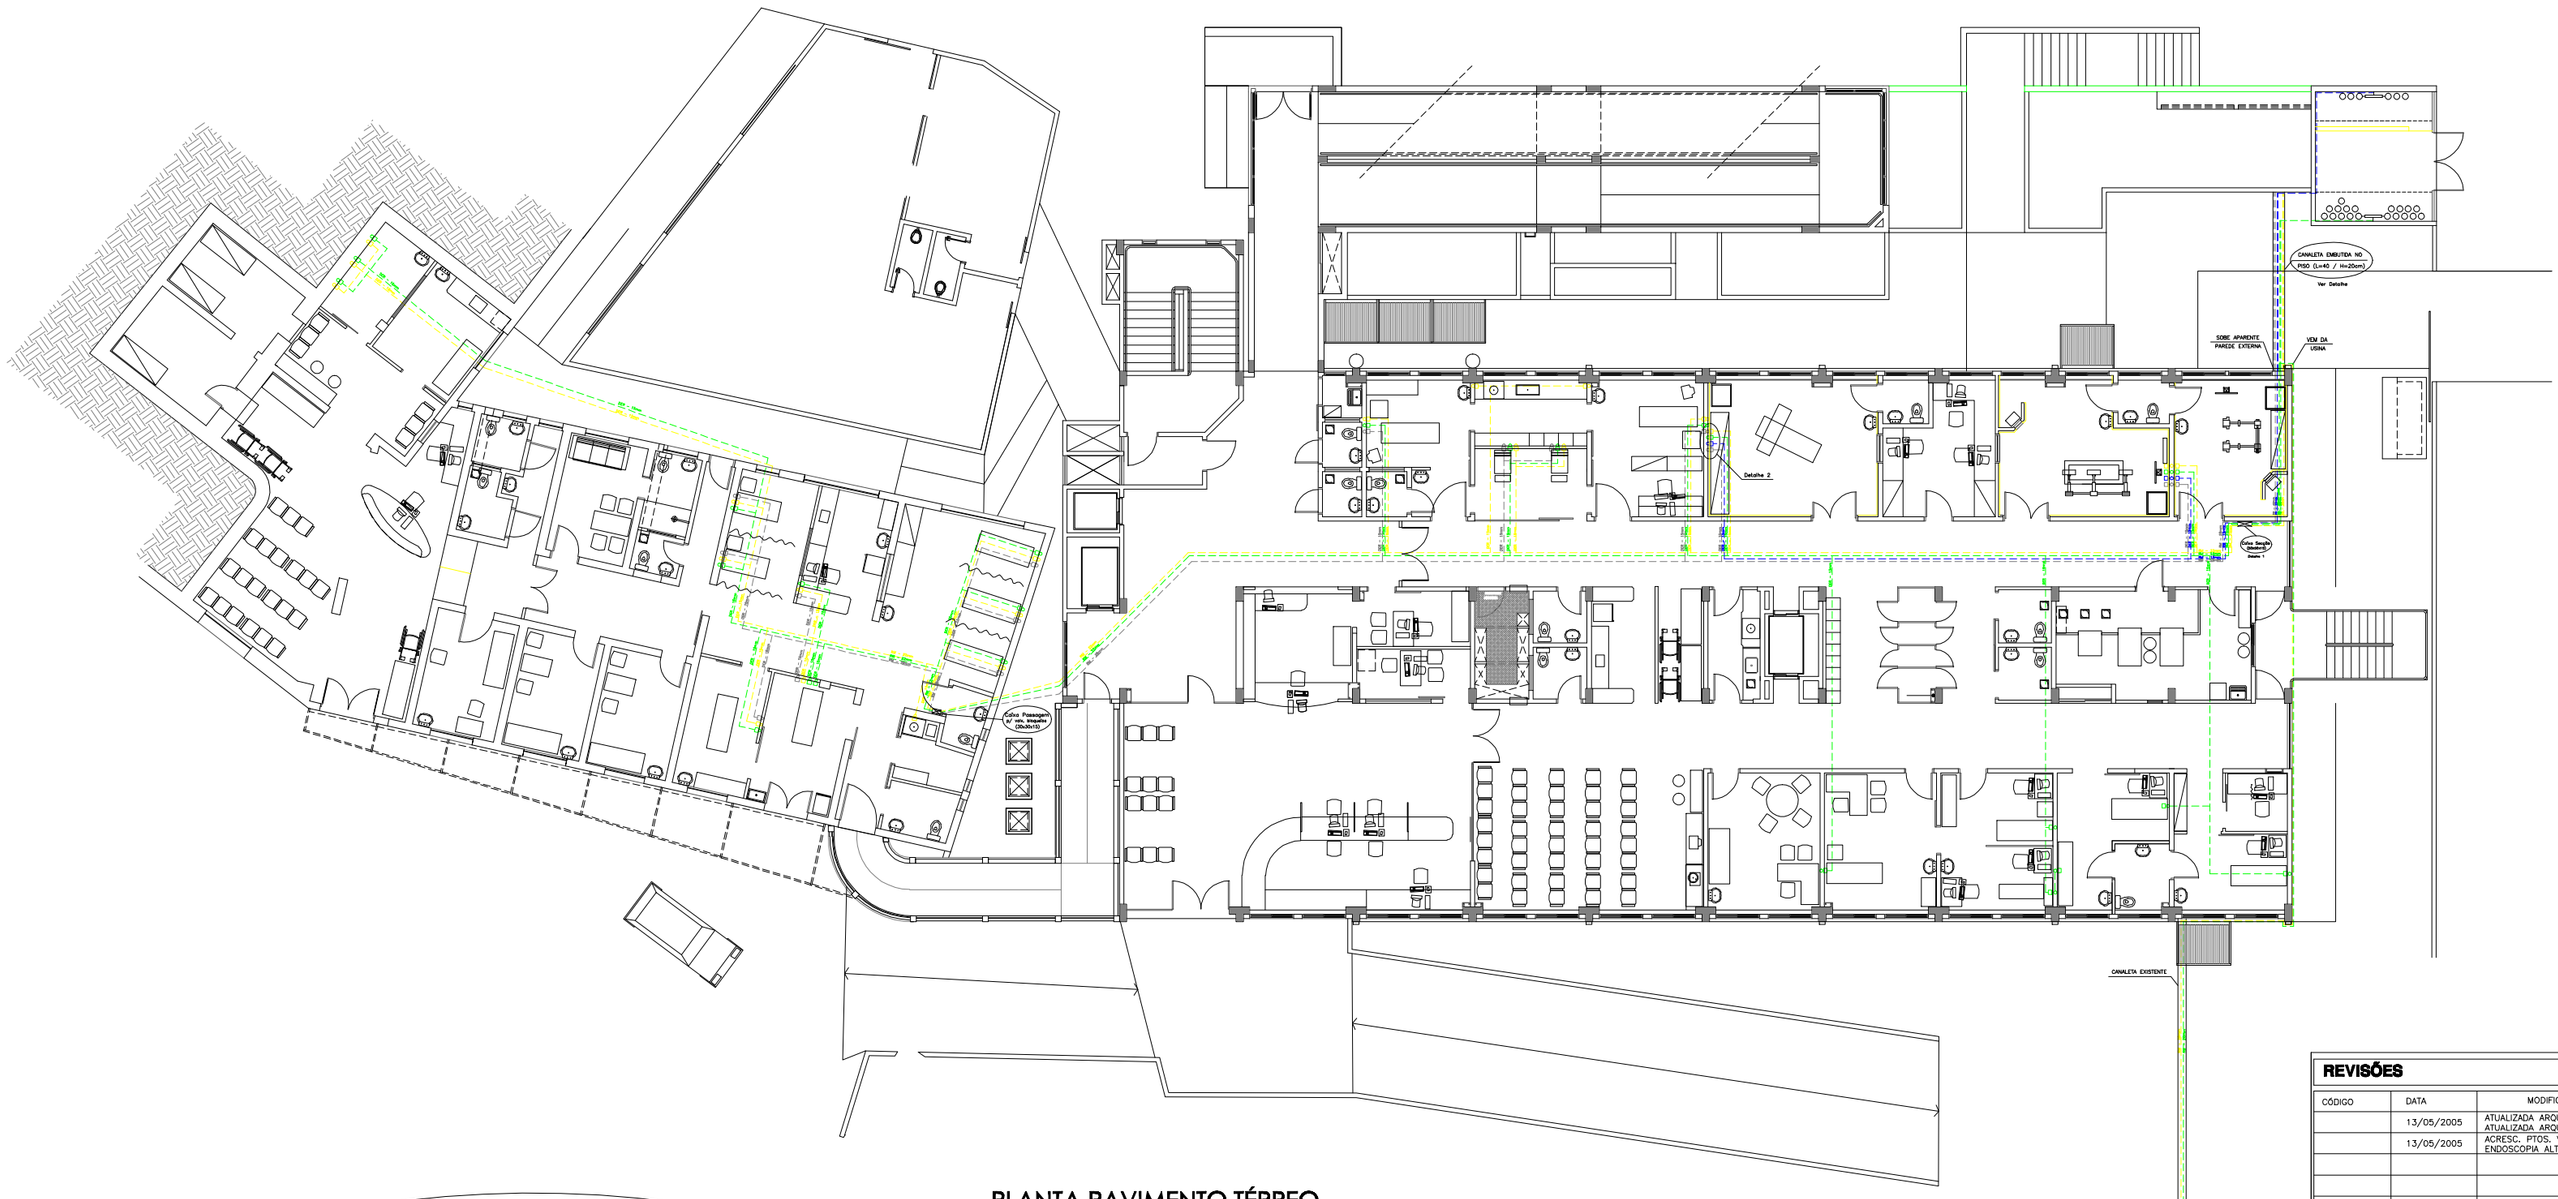

PLANTA PAVIMENTO TÉRREO
Escala 1:100

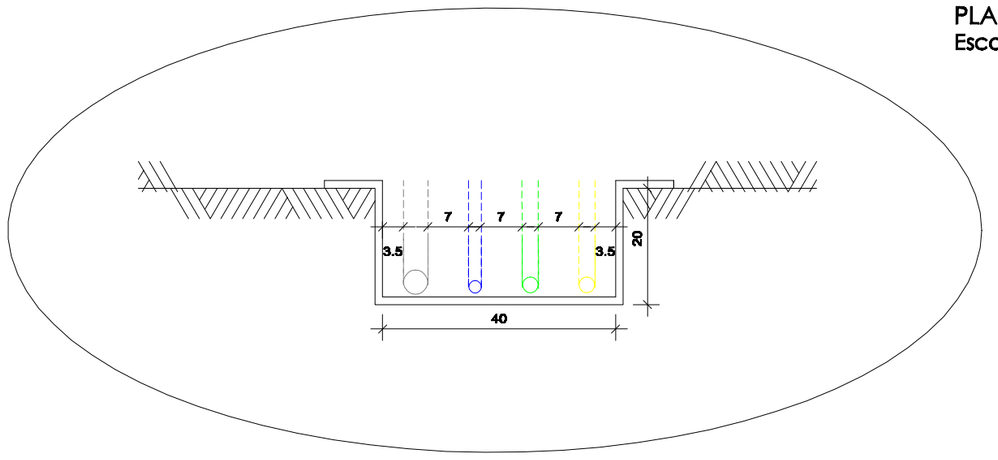

Detalhe - Canaleta Embutida
Escala 1:5

REDE DE GASES – CONVENÇÕES:

	ÓXIDO NITROSO	
	VÁCUO	
	AR COMPRIMIDO	
	OXIGÊNIO	
	VÁLVULA DE BLOQUEIO: 1/2" (Óxido Nitroso)	
	VÁLVULA DE BLOQUEIO: 1" (Vácuo)	
	VÁLVULA DE BLOQUEIO: 3/4" (Ar Comprimido)	
	VÁLVULA DE BLOQUEIO: 3/4" (Oxigênio)	
	PONTOS DE GÁS	
	PASSAGEM TUB. DOS GASES	
RM	REDE MESTRA	ÓXIDO NITROSO d=15MM VÁCUO d=28MM AR COMPRIMIDO d=22MM OXIGÊNIO d=22MM
DER	DERIVAÇÕES	d=15MM

REVISÕES

CÓDIGO	DATA	MODIFICAÇÃO
	13/05/2005	ATUALIZADA ARQUITETURA PRONTO-ATENDIMENTO/ ATUALIZADA ARQUITETURA PAVIMENTO TERREO
	13/05/2005	ACRESC. PTOS. VACUO/ OXIG./ AR COMP NA REPAI ENDOSCOPIA E NA ENDOSCOPIA ALTA/ ACRESC. PTO. OXIG. ECOGRAFIA 2

ESPAÇO RESERVADO PARA PMC

É de inteira responsabilidade do autor do projeto e responsável técnico, o atendimento das especificações constantes do Anexo 1, da Portaria n.º 554/ 2002 - SMU, do Regulamento de Instituições, da Legislação Municipal e Normas Brasileiras vigentes

GOVERNO DO PARANÁ

SECRETARIA DE ESTADO DE OBRAS PÚBLICAS

DECOM

COORDENADORIA DE ENGENHARIA

Rhoma Gerenciamento de Projetos

Rua Edmundo Saporski, 587 Mercês Fone/Fax: 335-4732 / 336-2668 CURITIBA – PARANÁ

E-MAIL: rhoma@rhoma.com.br

ÓRGÃO DECOM

OBRA HOSPITAL POLÍCIA MILITAR MUNICÍPIO CURITIBA

PROJETO ARQ. SANDRA PINHO PINHEIRO CREA: 13194-D

ARQ.ASSIST. ARQ. ALOÍSIO XIMENES ALVES JR. CREA: 13465-D/CE
ARQ. MARIA CARMEN COSTA SILVA CREA: 57.884-D/MG

PROJETO REDE DE GASES MEDICINAIS

RESP.TÉCNICO ENGº MEC. ROBERTO LUPARELLI CREA: 110477-D

REFERÊNCIA PLANTA PAVIMENTO TÉRREO

ESCALA 1:100

DATA Fevereiro / 2005

DESENHO Adriana

PRANCHA PROJETO EXECUTIVO (REDE GASES MEDICINAIS)

G .02