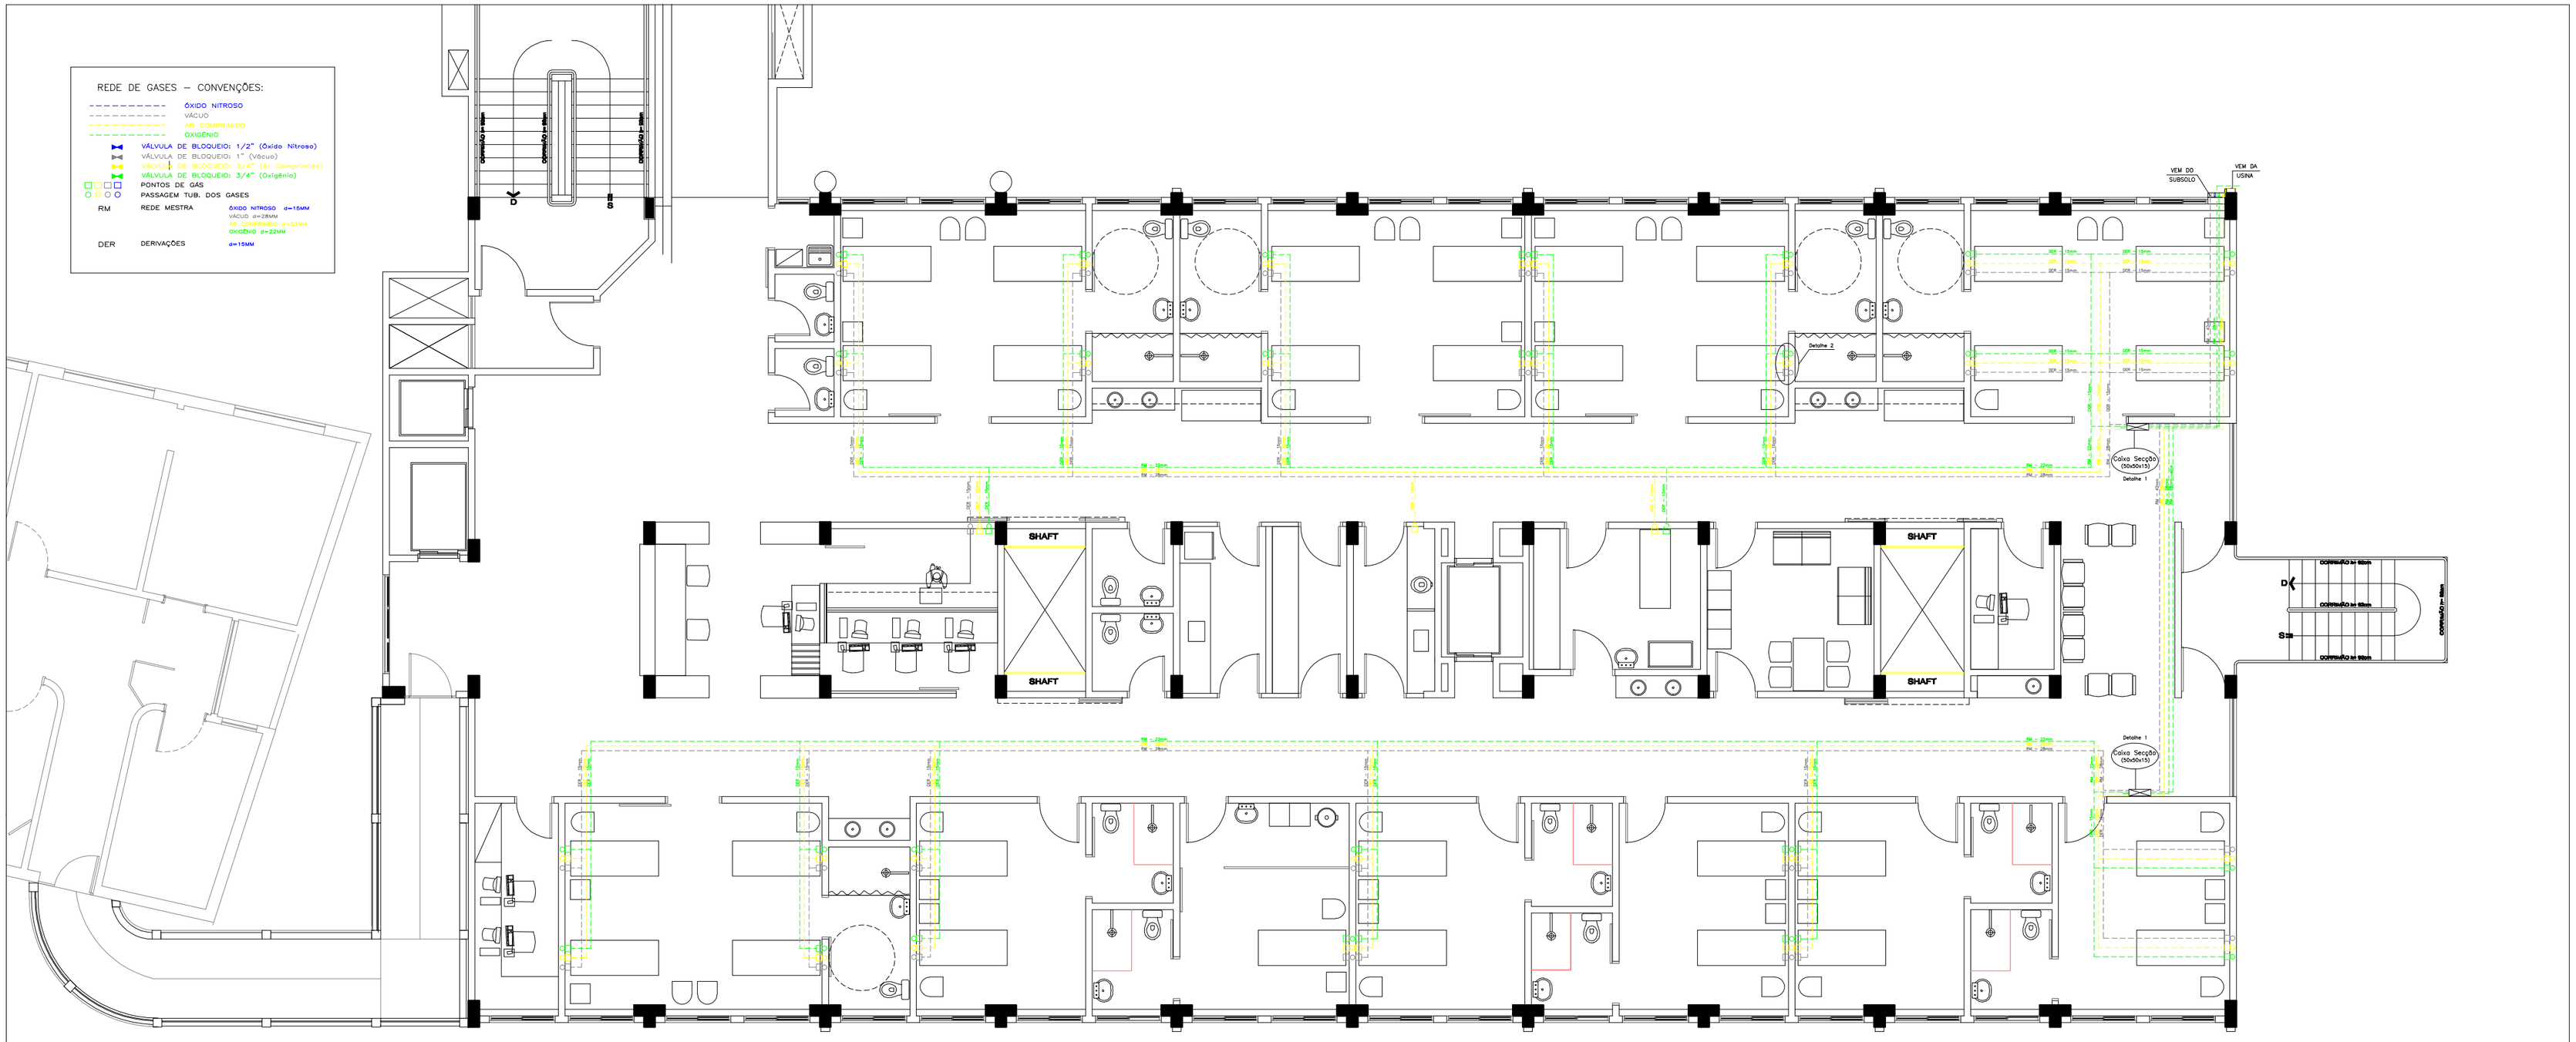

PLANTA 3º PAVIMENTO
Escala 1:50

REVISÕES

CÓDIGO	DATA	MODIFICAÇÃO
	13/05/2005	ACRESC. PTO. OXIG. SALA CURATIVOS/ ELIM. PTOS. OXIG., VACUO E AR COMP. NA UARN./ ACRESC. PTO. VACUO SALA HIGIENZ. UTENS.

ESPAÇO RESERVADO PARA PMC

É de inteira responsabilidade do autor do projeto e responsável técnico, o atendimento das especificações constantes do Anexo 1, da Portaria n.º 024/ 2002 - SMU, do Regulamento de Edificações, da Legislação Municipal e Normas Brasileiras vigentes

GOVERNO DO PARANÁ

SECRETARIA DE ESTADO DE OBRAS PÚBLICAS

DECOM

COORDENADORIA DE ENGENHARIA

Rhoma
pública/ejecução legítima
Rua Cândido Ospinal, 587 Sorocaba
Fone/Fax: 330-8732 / 330-2468
CURITIBA – PARANÁ
E-MAIL: rhoma@rhoma.com.br

ORIÇÃO DECOM
OBRA HOSPITAL POLÍCIA MILITAR MUNICÍPIO CURITIBA
PROJETO ARQ. ARQ. SANDRA PINHO PINHEIRO CREA: 13194–D
ARQ.ASSIST. ARQ. ALOÍSIO XIMENES ALVES JR. CREA: 13465–D/CE
ARQ. MARIA CARMEN COSTA SILVA CREA: 57.884–D/MG
PROJETO REDE DE GASES MEDICINAIS
RESP.TÉCNICO ENG° MEC. ROBERTO LUPARELLI CREA: 110477–D
REFERÊNCIA PLANTA 3° PAVIMENTO

ESCALA 1:50
DATA Fevereiro / 2005
DESENHO Adriana

PRANCHA PROJETO EXECUTIVO (REDE GASES MEDICINAIS)
G .04