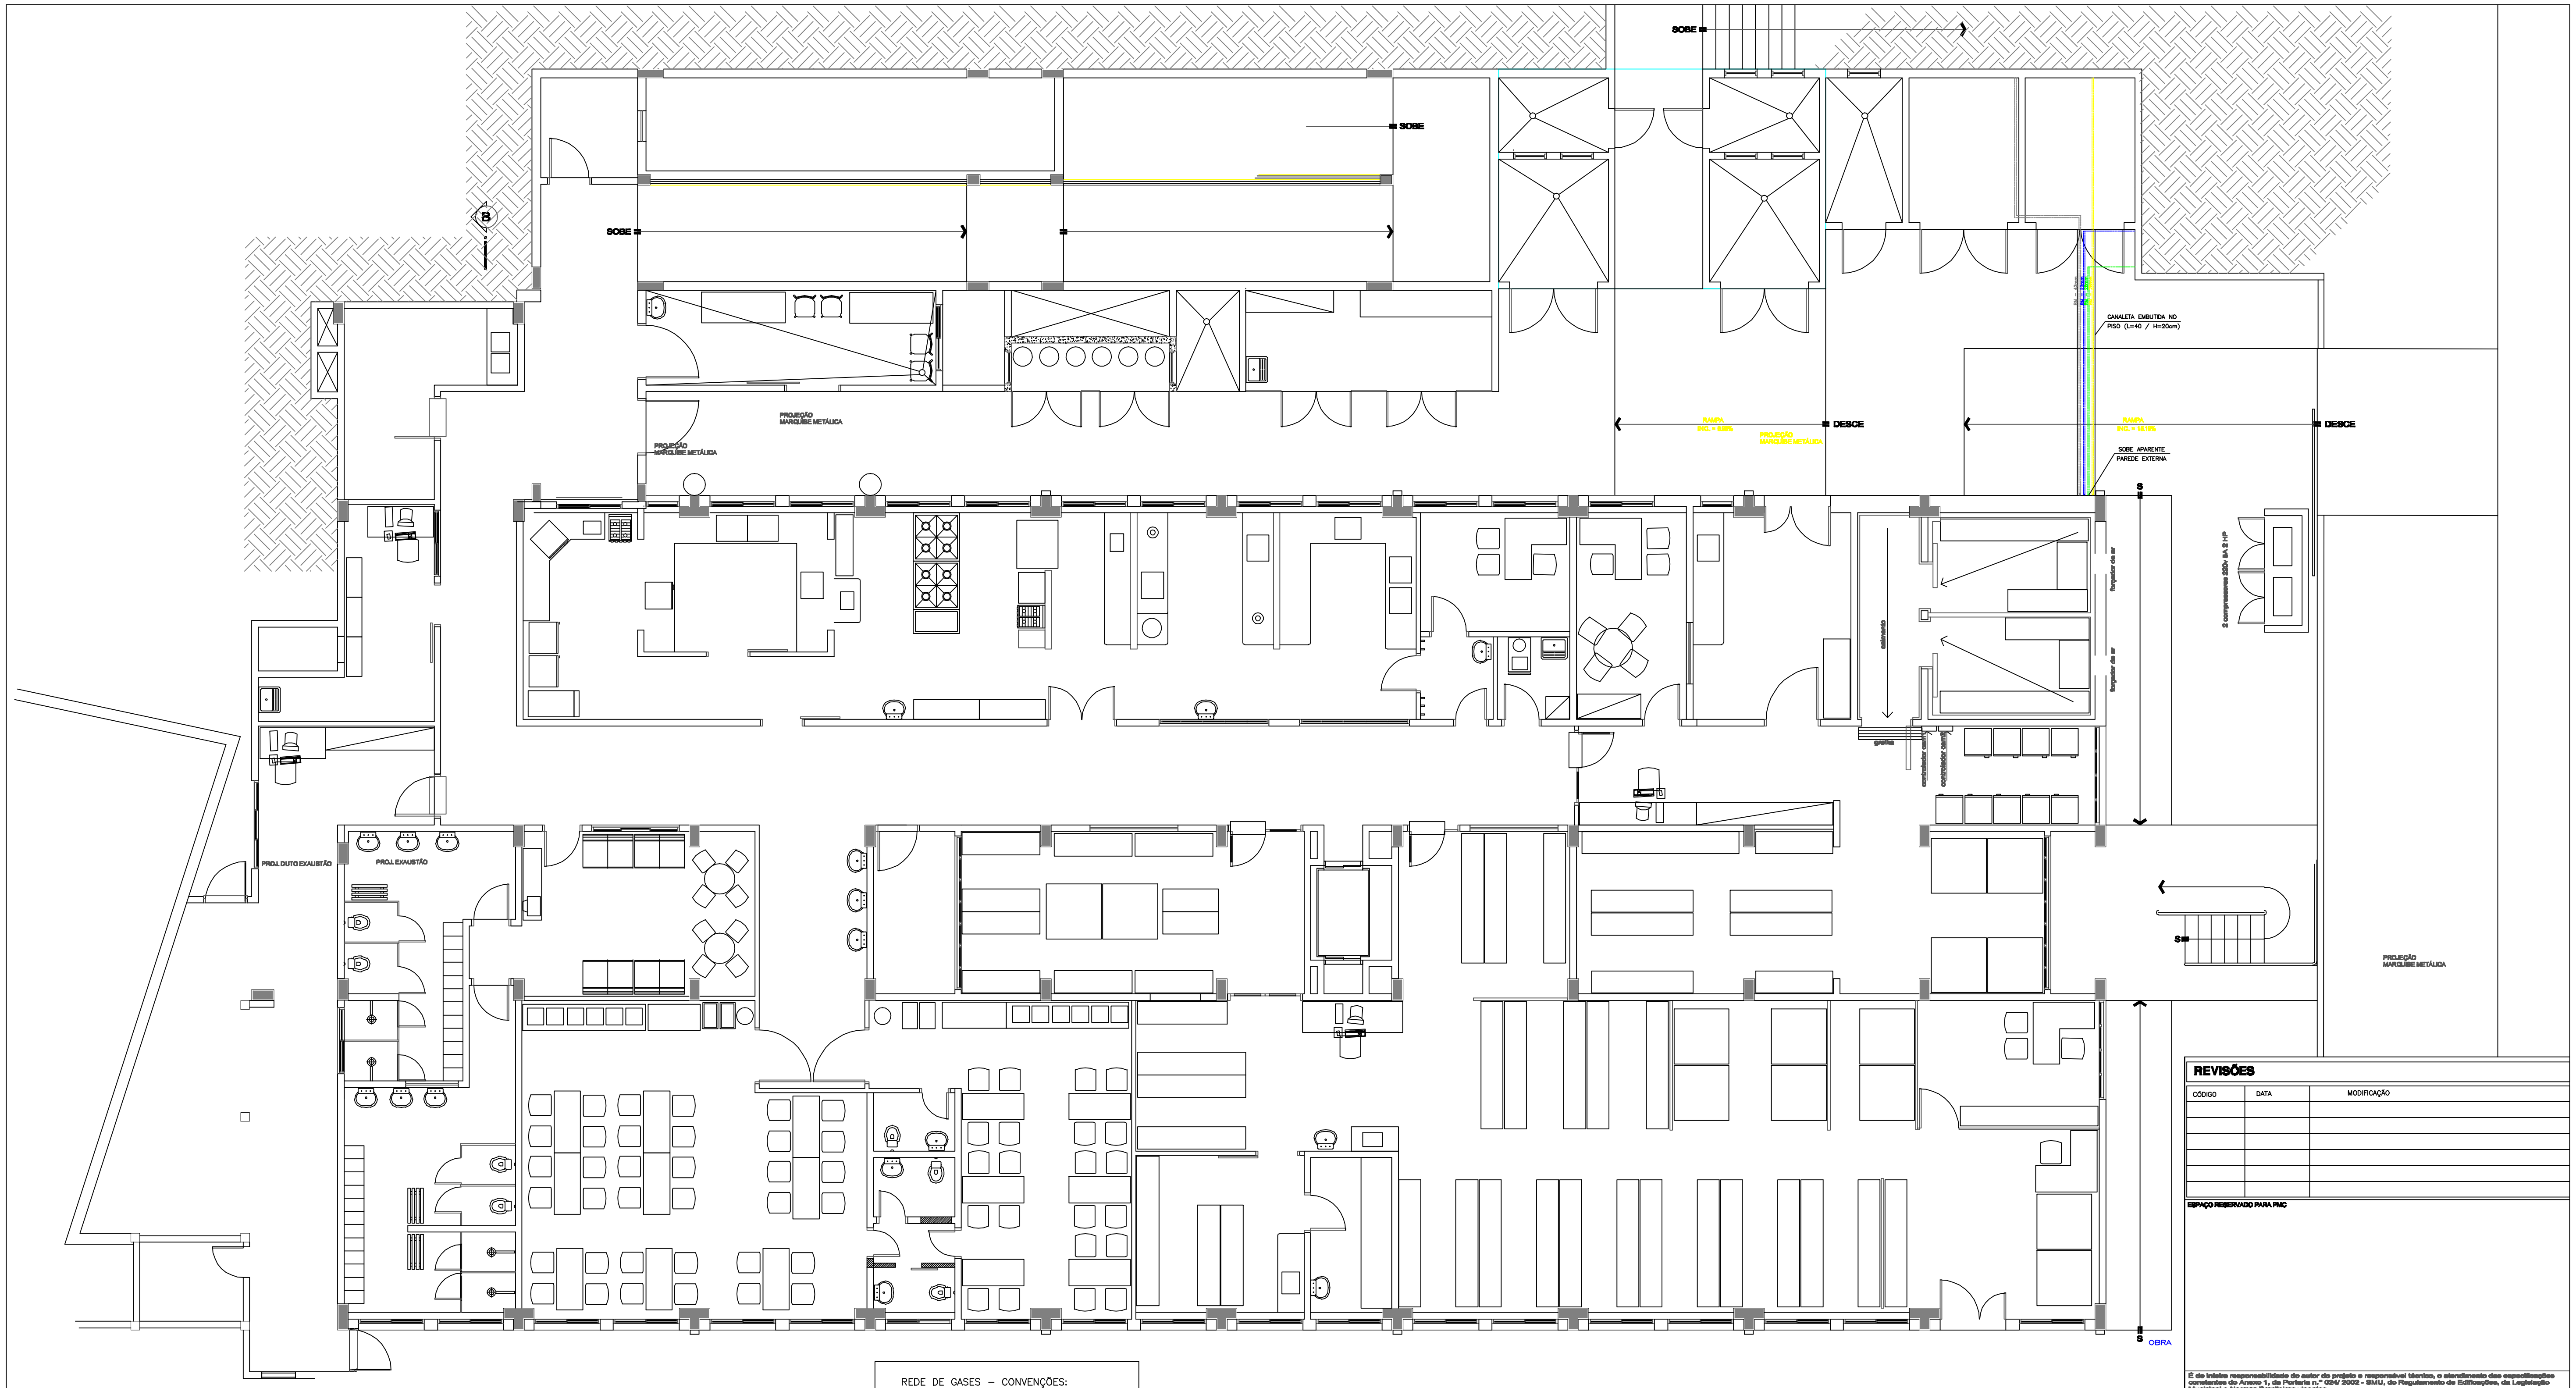

PLANTA SUBSOLO
Escala 1:50

REDE DE GASES – CONVENÇÕES:

ÓXIDO NITROSO
VÁCUO
AR COMPRIMIDO
OXIGÊNIO
VÁLVULA DE BLOQUEIO: 1/2" (Óxido Nitroso)
VÁLVULA DE BLOQUEIO: 1" (Vácuo)
VÁLVULA DE BLOQUEIO: 3/4" (Ar Comprimido)
VÁLVULA DE BLOQUEIO: 3/4" (Oxigênio)
PONTOS DE GÁS
PASSAGEM TUB. DOS GASES
RM — REDE MESTRA — ÓXIDO NITROSO d=15MM; VÁCUO d=28MM; AR COMPRIMIDO d=22MM; OXIGÊNIO d=22MM
DER — DERIVAÇÕES — d=15MM

REVISÕES

CÓDIGO	DATA	MODIFICAÇÃO

ESPAÇO RESERVADO PARA PMC

É de inteira responsabilidade do autor do projeto e responsável técnico, o atendimento das especificações constantes do Anexo 1, da Portaria n.º 024/ 2002 - SMU, do Regulamento de Edificações, da Legislação Municipal e Normas Brasileiras vigentes

GOVERNO DO PARANÁ

SECRETARIA DE ESTADO DE OBRAS PÚBLICAS

DECOM

COORDENADORIA DE ENGENHARIA

Rhoma — projetos equipamentos hospitalares
Rua Edmundo Saporski, 587 Mercês
Fone/Fax: 335-9732 / 336-2669
CURITIBA - PARANÁ
E-MAIL: rhoma@rhoma.com.br

ÓRGÃO: DECOM
OBRA: HOSPITAL POLICIA MILITAR — MUNICÍPIO: CURITIBA
PROJETO ARQ.: ARQ. SANDRA PINHO PINHEIRO CREA: 13194-D
ARQ.ASSIST.: ARQ. ALOISIO XIMENES ALVES JR. CREA: 13465-D/CE
ARQ. MARIA CARMEN COSTA SILVA CREA: 57.884-D/MG
PROJETO: REDE DE GASES MEDICINAIS
RESP. TECNICO: ENGº MEC. ROBERTO LUPATELLI CREA: 110477-D
REFERÊNCIA: PLANTA SUBSOLO

ESCALA: 1:50
DATA: Fevereiro / 2006
DESENHO: Adriano

PRANCHA: PROJETO EXECUTIVO (REDE GASES MEDICINAIS)
G.01