REDE DE GASES – CONVENÇÕES:

- ÓXIDO NITROSO
- VÁCUO
- AR COMPRIMIDO
- OXIGÊNIO
- VÁLVULA DE BLOQUEIO: 1/2" (Óxido Nitroso)
- VÁLVULA DE BLOQUEIO: 1" (Vácuo)
- VÁLVULA DE BLOQUEIO: 3/4" (Ar Comprimido)
- VÁLVULA DE BLOQUEIO: 3/4" (Oxigênio)
- PONTOS DE GÁS
- PASSAGEM TUB. DOS GASES

RM	REDE MESTRA	ÓXIDO NITROSO d=15MM VÁCUO d=28MM AR COMPRIMIDO d=22MM OXIGÊNIO d=22MM
DER	DERIVAÇÕES	d=15MM

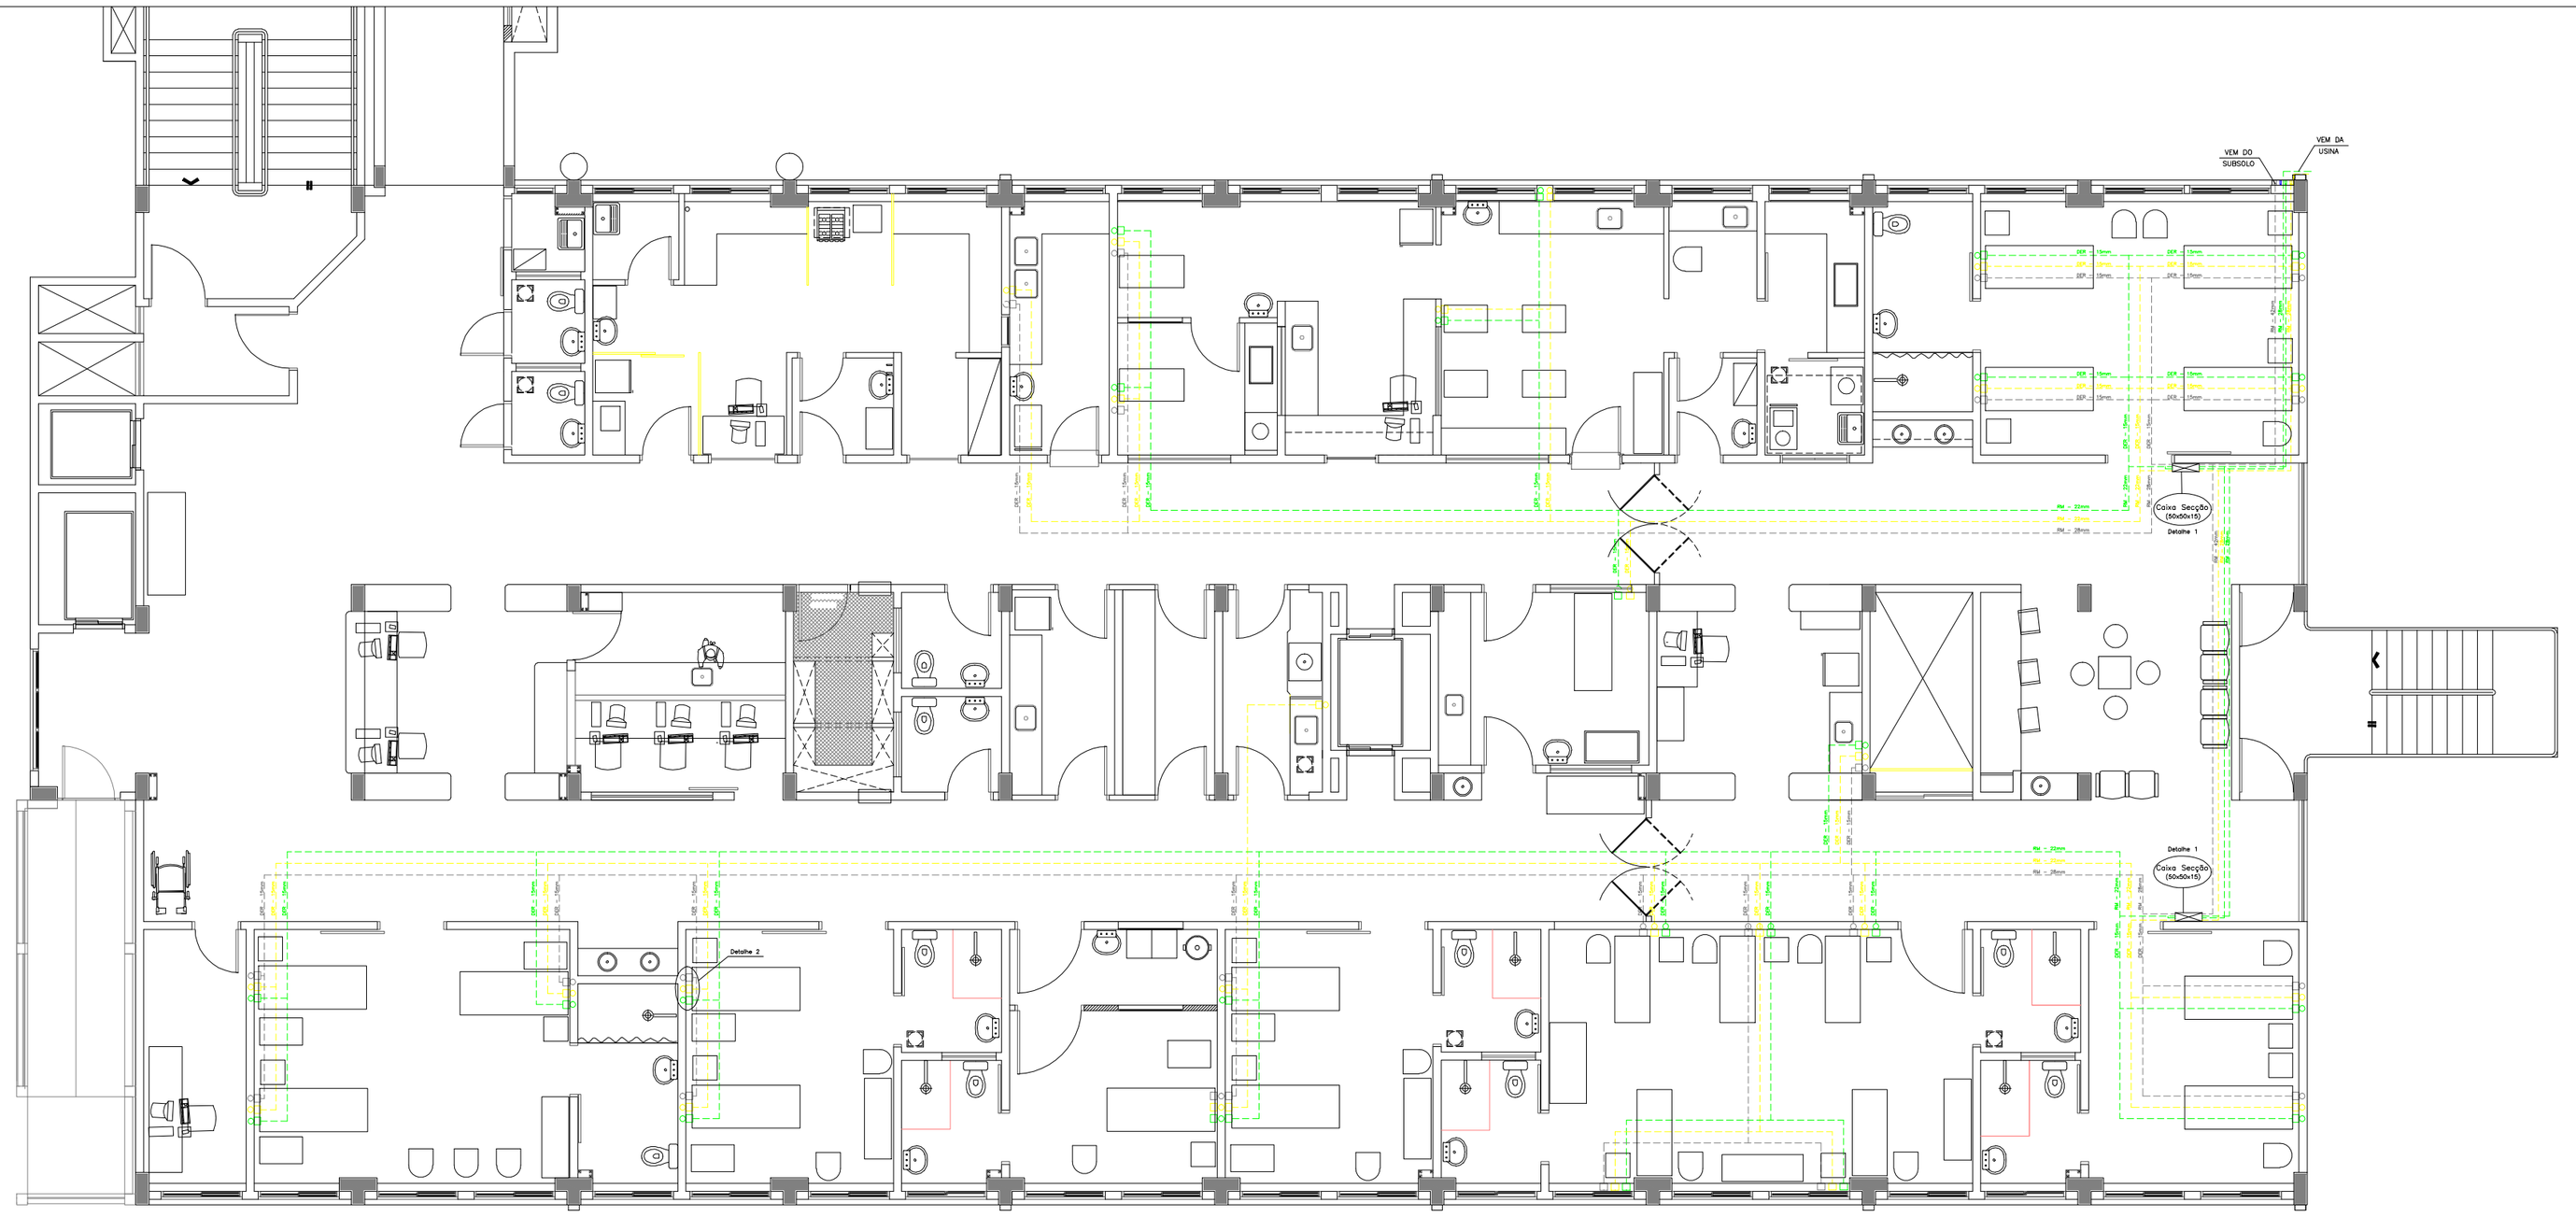

PLANTA 2º PAVIMENTO
Escala 1:50

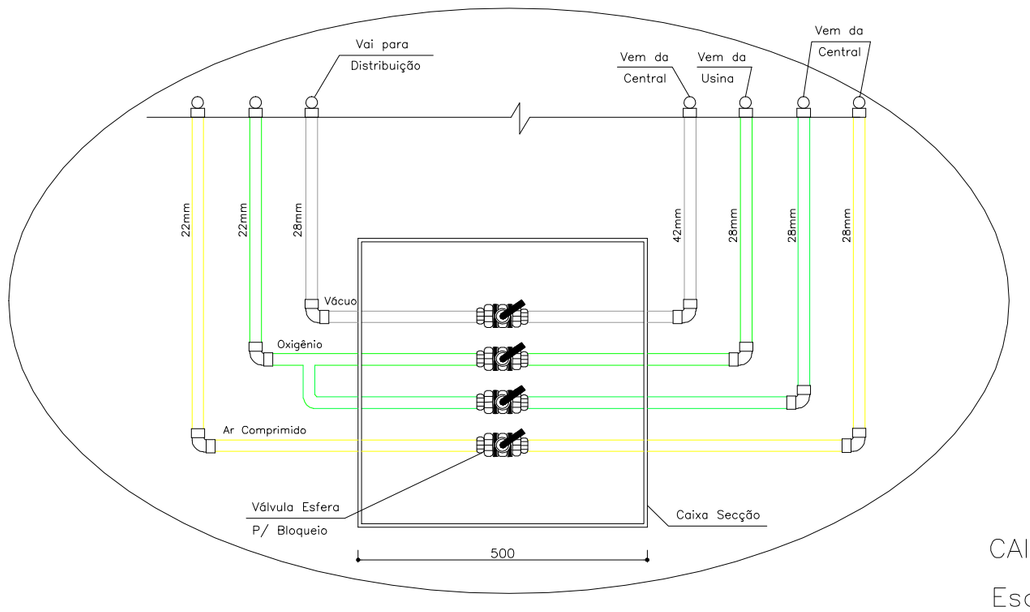

CAIXA DE SECÇÃO – Detalhe 1
Escala 1:5

REVISÕES

CÓDIGO	DATA	MODIFICAÇÃO
	13/05/2005	ACRESC. PTO. OXIG., SALA CURATIVOS/ ELIM. PTOS. OXIG., VACUO E AR COMP. NA UARN./ ACRESC. PTO. VACUO SALA HIGIENIZ. UTENS.

ESPAÇO RESERVADO PARA PMC

É de inteira responsabilidade do autor do projeto e responsável técnico, o atendimento das especificações constantes do Anexo 1, da Portaria n.º 0261 2002 - SMJ, do Regulamento de Edificações, da Legislação Municipal e Normas Brasileiras vigentes.

GOVERNO DO PARANÁ
SECRETARIA DE ESTADO DE OBRAS PÚBLICAS
DECOM
COORDENADORIA DE ENGENHARIA

Rhoma
Rua: Edmundo Saporski, 587 Bacacheri
Fone/Fax: 335-8732 / 336-1868
CURITIBA – PARANÁ
E-MAIL: rhoma@rhoma.com.br

ÓRGÃO DECOM
OBRA HOSPITAL POLÍCIA MILITAR MUNICÍPIO CURITIBA
PROJETO ARQ. SANDRA PINHO PINHEIRO CREA: 13194-D
ARQ.ASSIST. ARQ. ALOISIO XIMENES ALVES JR. CREA: 13465-D/CE
ARQ. MARIA CARMEN COSTA SILVA CREA: 57.884-D/MG
PROJETO REDE DE GASES MEDICINAIS
RESP. TÉCNICO ENG° MEC. ROBERTO LUPARELLI CREA: 110477-D
REFERÊNCIA PLANTA 2° PAVIMENTO

ESCALA 1:50
DATA Fevereiro / 2005
DESENHO Adriana
PRANCHA PROJETO EXECUTIVO (REDE GASES MEDICINAIS)
G .03