| TELA | ESPES | PLOT |
|---|---|---|
| 01 | 0.45 | 7 |
| 02 | 0.17 | 7 |
| 03 | 0.35 | 7 |
| 04 | 0.80 | 7 |
| 05 | 0.25 | 7 |
| 06 | 0.25 | 7 |
| 07 | 0.45 | 7 |
| 08 | 0.25 | 7 |
| 09 | 0.08 | 5 |
| 10 | 0.08 | 1 |
| 11 | 0.08 | 3 |
| 12 | 0.08 | 7 |
| 13 | 0.45 | 5 |
| 14 | 0.45 | 1 |
| 15 | 0.45 | 3 |
| 16 | 0.25 | 253 |
| 17 | 0.25 | 2 |
| 18 | 0.25 | 6 |
| 19 | 0.45 | 6 |
| 20 | 0.45 | 4 |
| 21 | 0.25 | 2 |
| 32 | 0.45 | 15 |
| 100 | 0.45 | 4 |
| 120 | 0.17 | 4 |

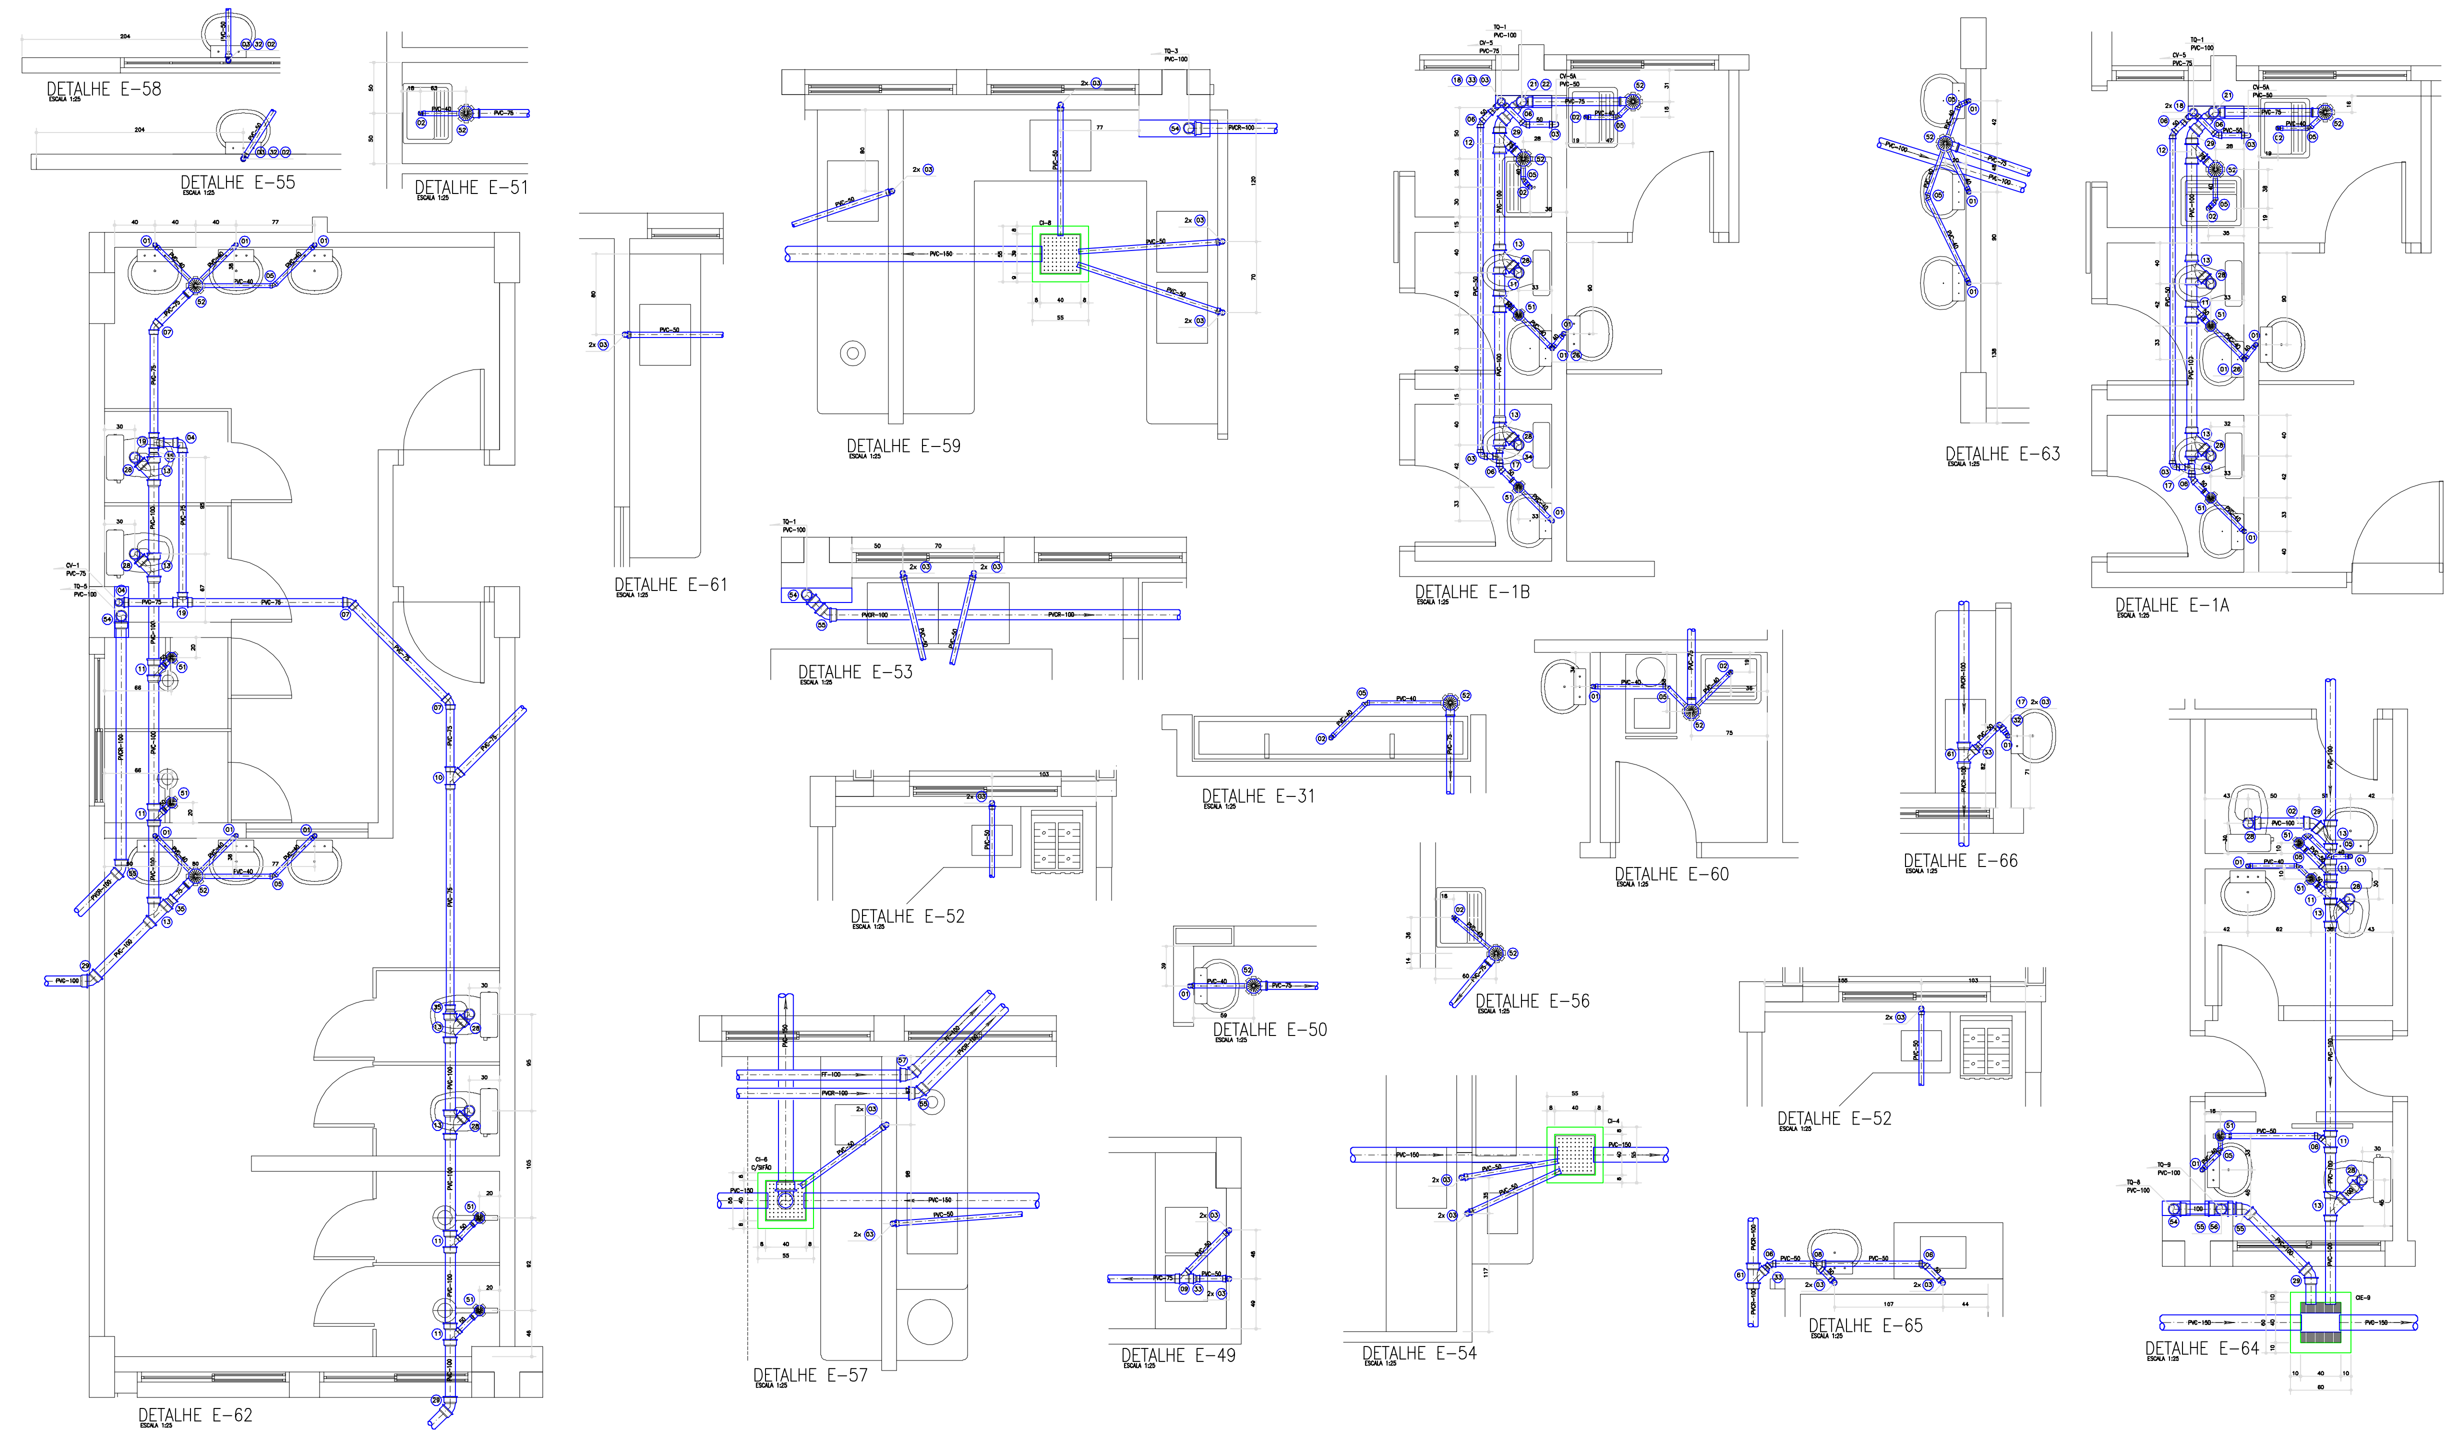


## OBSERVAÇÕES GERAIS/CONVENÇÕES

1. 2x JOELHO 90° – PVC-40
2. JOELHO 90° – PVC-40
3. JOELHO 90° – PVC-50
4. JOELHO 90° – PVC-75
5. JOELHO 45° – PVC-40
6. JOELHO 45° – PVC-50
7. JOELHO 45° – PVC-75
8. JUNÇÃO SIMPLES (50x50)
9. JUNÇÃO SIMPLES (75x50)
10. JUNÇÃO SIMPLES (75X75)
11. JUNÇÃO SIMPLES (100x50)
12. JUNÇÃO SIMPLES (100x75)
13. JUNÇÃO SIMPLES (100x100)
14. JUNÇÃO SIMPLES (150x75)
15. JUNÇÃO SIMPLES (150x100)
16. JUNÇÃO SIMPLES (150x150)
17. TÊ SANITÁRIO (50x50)
18. TÊ SANITÁRIO (75x50)
19. TÊ SANITÁRIO (75x75)
20. TÊ SANITÁRIO (100x50)
21. TÊ SANITÁRIO (100x75)
22. TÊ SANITÁRIO (100x100)
23. TÊ SANITÁRIO (150x75)
24. TÊ SANITÁRIO (150x100)
25. TÊ SANITÁRIO (150x150)
26. TÊ SANITÁRIO SECUNDÁRIO 90° – PVC-40
27. TÊ SANITÁRIO SECUNDÁRIO 45° – PVC-40
28. CURVA 90° CURTA – PVC-100
29. CURVA 45° CURTA – PVC-100
30. CURVA 90° CURTA C/VISITA – PVC-100x50
31. CURVA 90° CURTA C/VISITA – PVC-100x75
32. BUCHA DE REDUÇÃO LONGA (50x40)
33. REDUÇÃO EXCÊNTRICA (75x50)
34. REDUÇÃO EXCÊNTRICA (100x50)
35. REDUÇÃO EXCÊNTRICA (100x75)
36. REDUÇÃO EXCÊNTRICA (150x75)
37. REDUÇÃO EXCÊNTRICA (150x100)
38. JUNÇÃO INVERTIDA (50x50)
39. JUNÇÃO INVERTIDA (75x50)
40. JUNÇÃO INVERTIDA (75x75)
41. JUNÇÃO INVERTIDA (100x50)
42. JUNÇÃO INVERTIDA (100x75)
43. CAP – PVC-50
44. CAP – PVC-75
45. CAP – PVC-100
46. CAP – PVC-150
47. PLUG – PVC-50
48. PLUG – PVC-75
49. PLUG – PVC-100
50. PLUG – PVC-150
51. CAIXA SIFONADA DE PVC (100x150x50)mm – C/GRELHA DE PVC
52. CAIXA SIFONADA DE PVC (150x185x75)mm – C/GRELHA DE PVC
53. CAIXA SECA DE PVC (100x100x40)mm – C/GRELHA DE PVC
54. CURVA 87° 30' P/ PÉ DE COLUNA – PVC-100m (REFORÇADA)
55. JOELHO 45° PVC-100m (REFORÇADA)
56. JUNÇÃO 45° PVC (100x100)m REFORÇADA
57. JUNÇÃO 45° DE FERRO FUNDIDO LINHA PREDIAL Ø100m
58. TÊ SANITÁRIO DE FERRO FUNDIDO LINHA PREDIAL (100x100)m
59. TÊ SANITÁRIO DE FERRO FUNDIDO LINHA PREDIAL (100x75)m
60. TÊ SANITÁRIO DE FERRO FUNDIDO LINHA PREDIAL (100x50)m
61. JUNÇÃO 45° PVC (100x75)m REFORÇADA

ESPAÇO RESERVADO PARA PMC

É de inteira responsabilidade do autor do projeto e responsável técnico, o atendimento das especificações constantes do Anexo 1, da Portaria n.° 024/ 2002 - SMU, do Regulamento de Edificações, da Legislação Municipal e Normas Brasileiras vigentes

GOVERNO DO PARANÁ

**SECRETARIA DE ESTADO DE OBRAS PÚBLICAS**

DECOM

COORDENADORIA DE ENGENHARIA

vectra

ORGÃO: DECOM
OBRA: HOSPITAL POLÍCIA MILITAR
MUNICÍPIO: CURITIBA
PROJETO: RUBENS ZENI — CREA: 12963-D/PR
ARQ.ASSIST.:
PROJETO: PROJETO HIDRAULICO REFORMA E READEQUAÇÃO FUNCIONAL
REFERÊNCIA: DETALHES DE ESGOTO
ESCALA: 1:25
ARQUIVO:
DATA: Janeiro / 2006
DESENHO: L.C.Z.
PRANCHA: 13.16