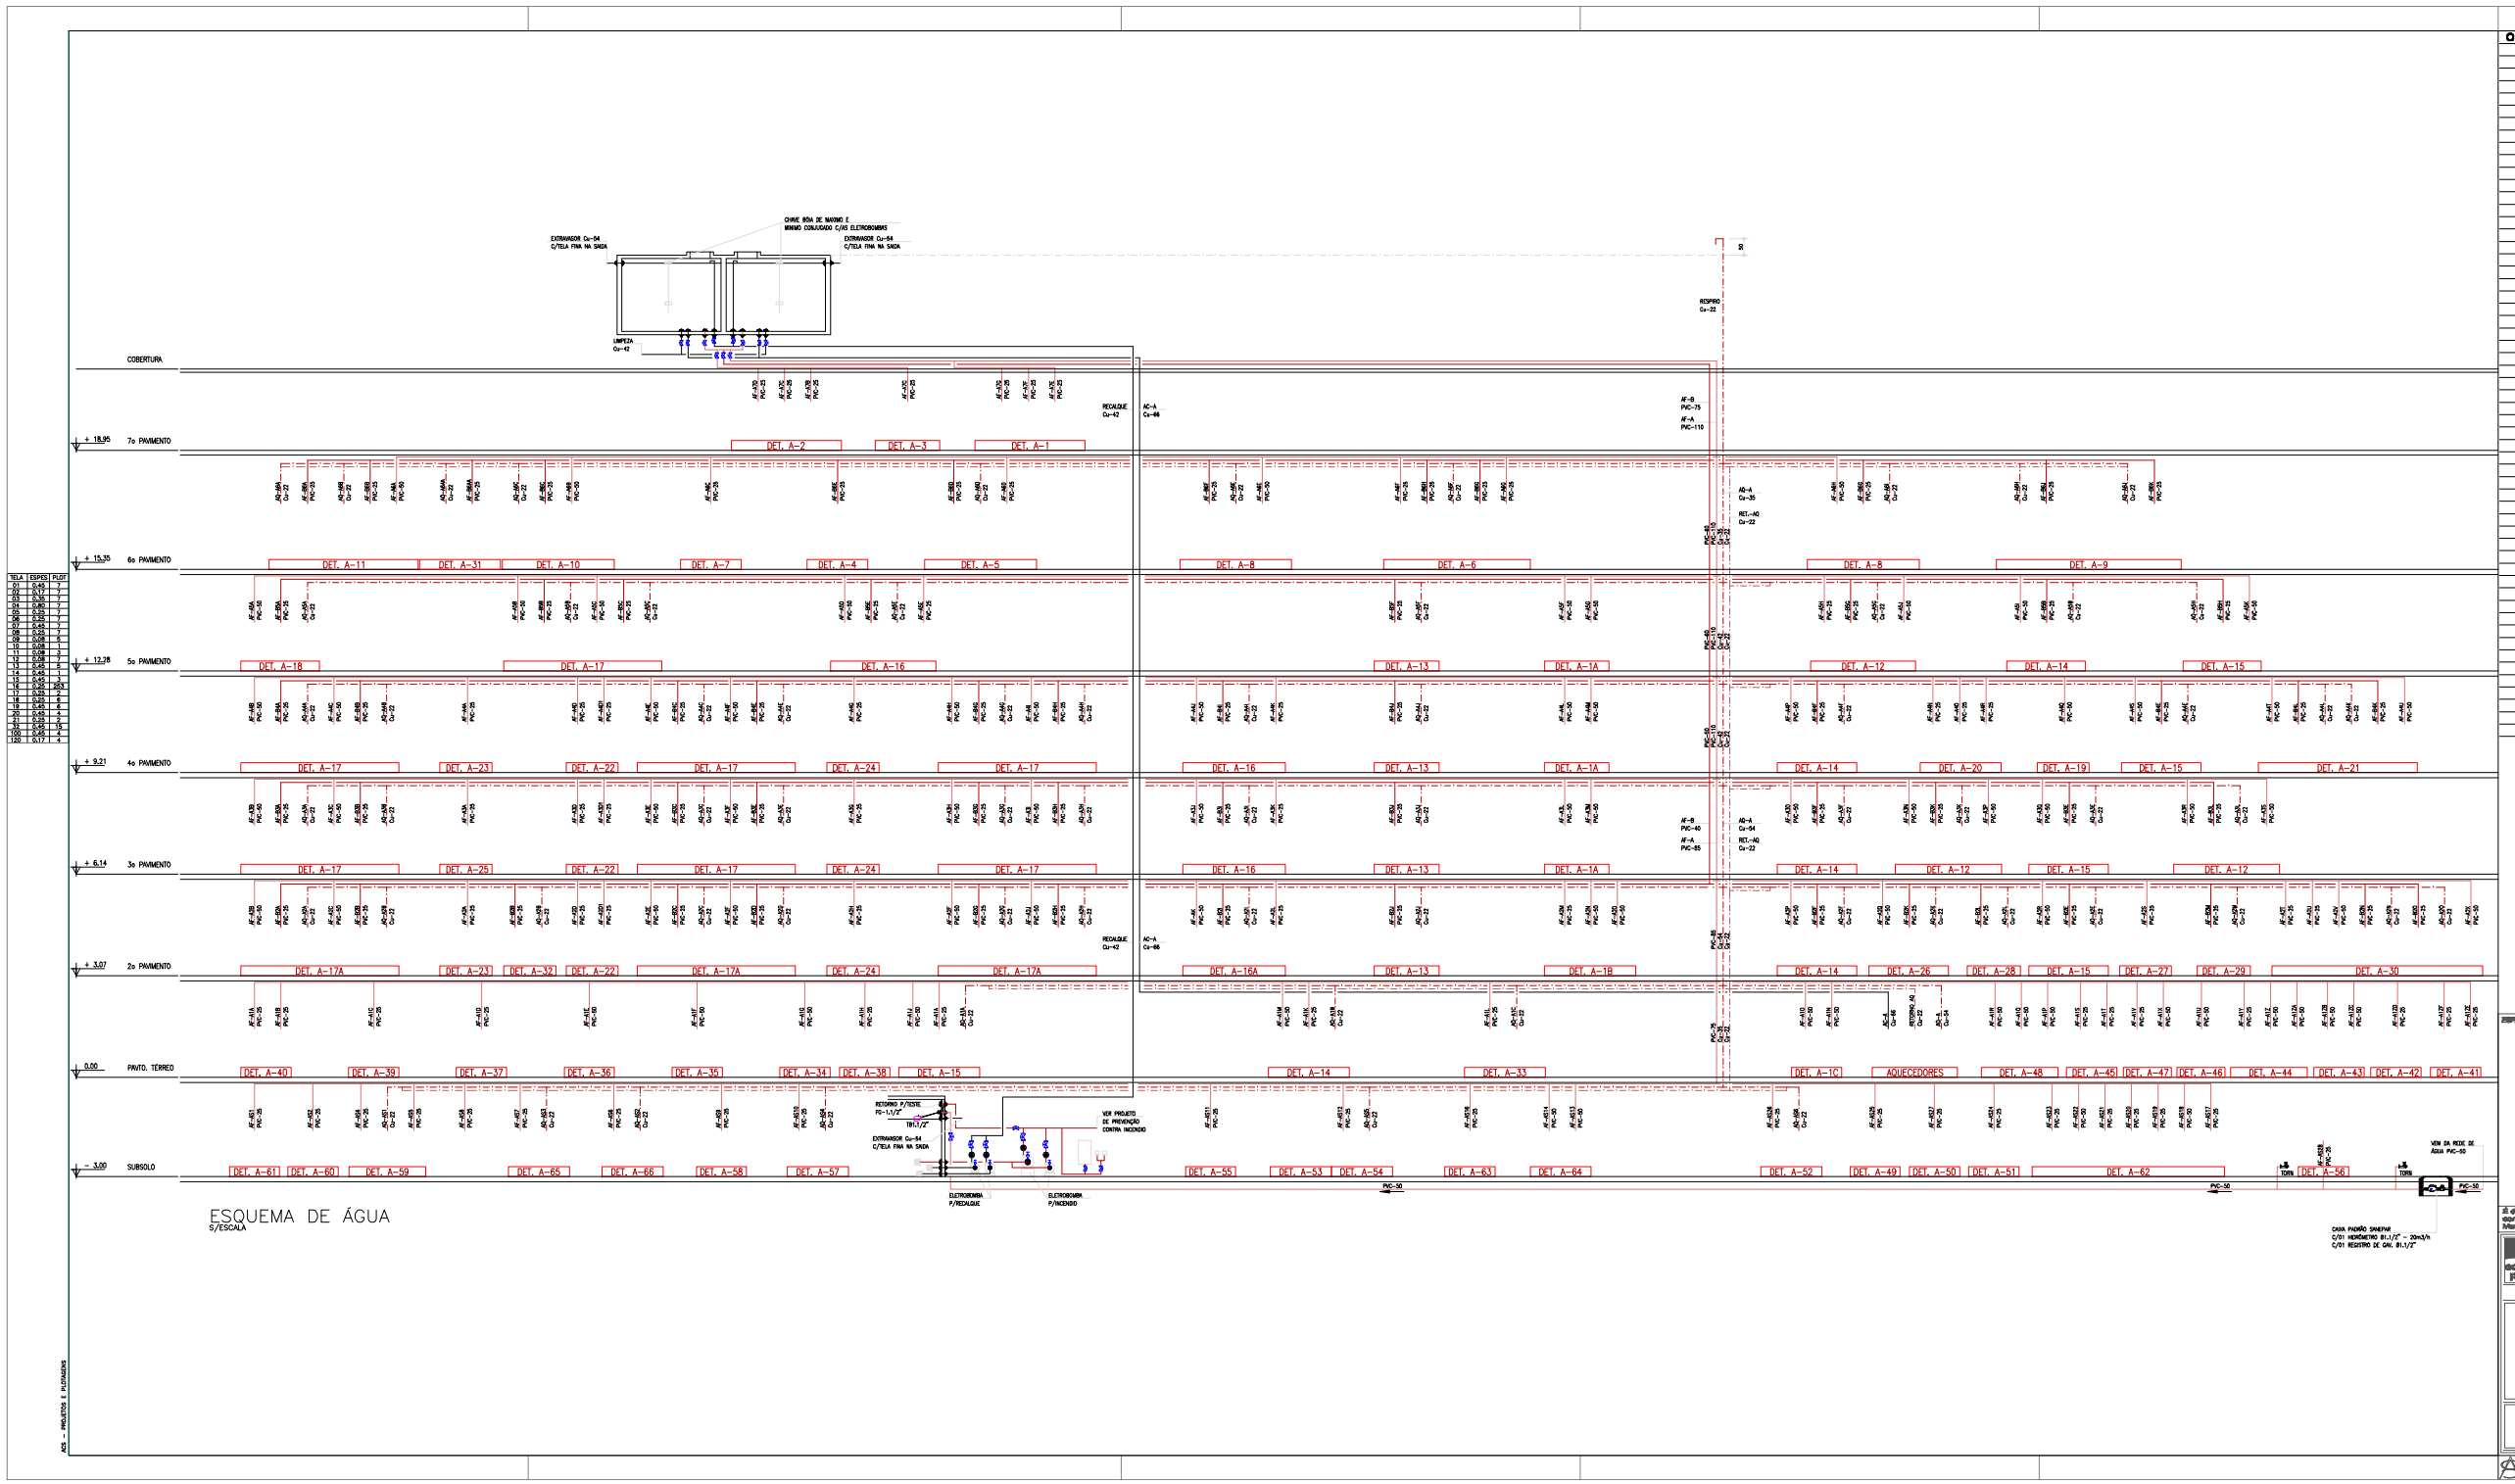

OBSERVAÇÕES GERAIS/CONVENÇÕES

ESPAÇO RESERVADO PARA VISTO

É de inteira responsabilidade do autor do projeto o cumprimento técnico, o atendimento das especificações constantes do Anexo 1, da Portaria nº 564/ 2020 - SESA, do Regulamento de Edificações, da Legislação Municipal e Normas Brasileiras Vigentes

GOVERNO DO PARANÁ

SECRETARIA DE ESTADO DE OBRAS PÚBLICAS

DECOM

COORDENADORIA DE ENGENHARIA

vectra

DIREÇÃO DECOM
OBRA HOSPITAL POLÍCIA MILITAR
MUNICÍPIO CURITIBA
PROJETO RUBENS ZENI
CREA: 12963-D/PR
ARQ/ASSIST.
PROJETO PROJETO HIDRAULICO
REFORMA E READEQUAÇÃO FUNCIONAL
REFERÊNCIA ESQUEMA DE ÁGUA

ESCALA 1/250
DATA Janeiro/2020
DESENHO L.D.Z
ARQUIVO
PRANCHA 10.16