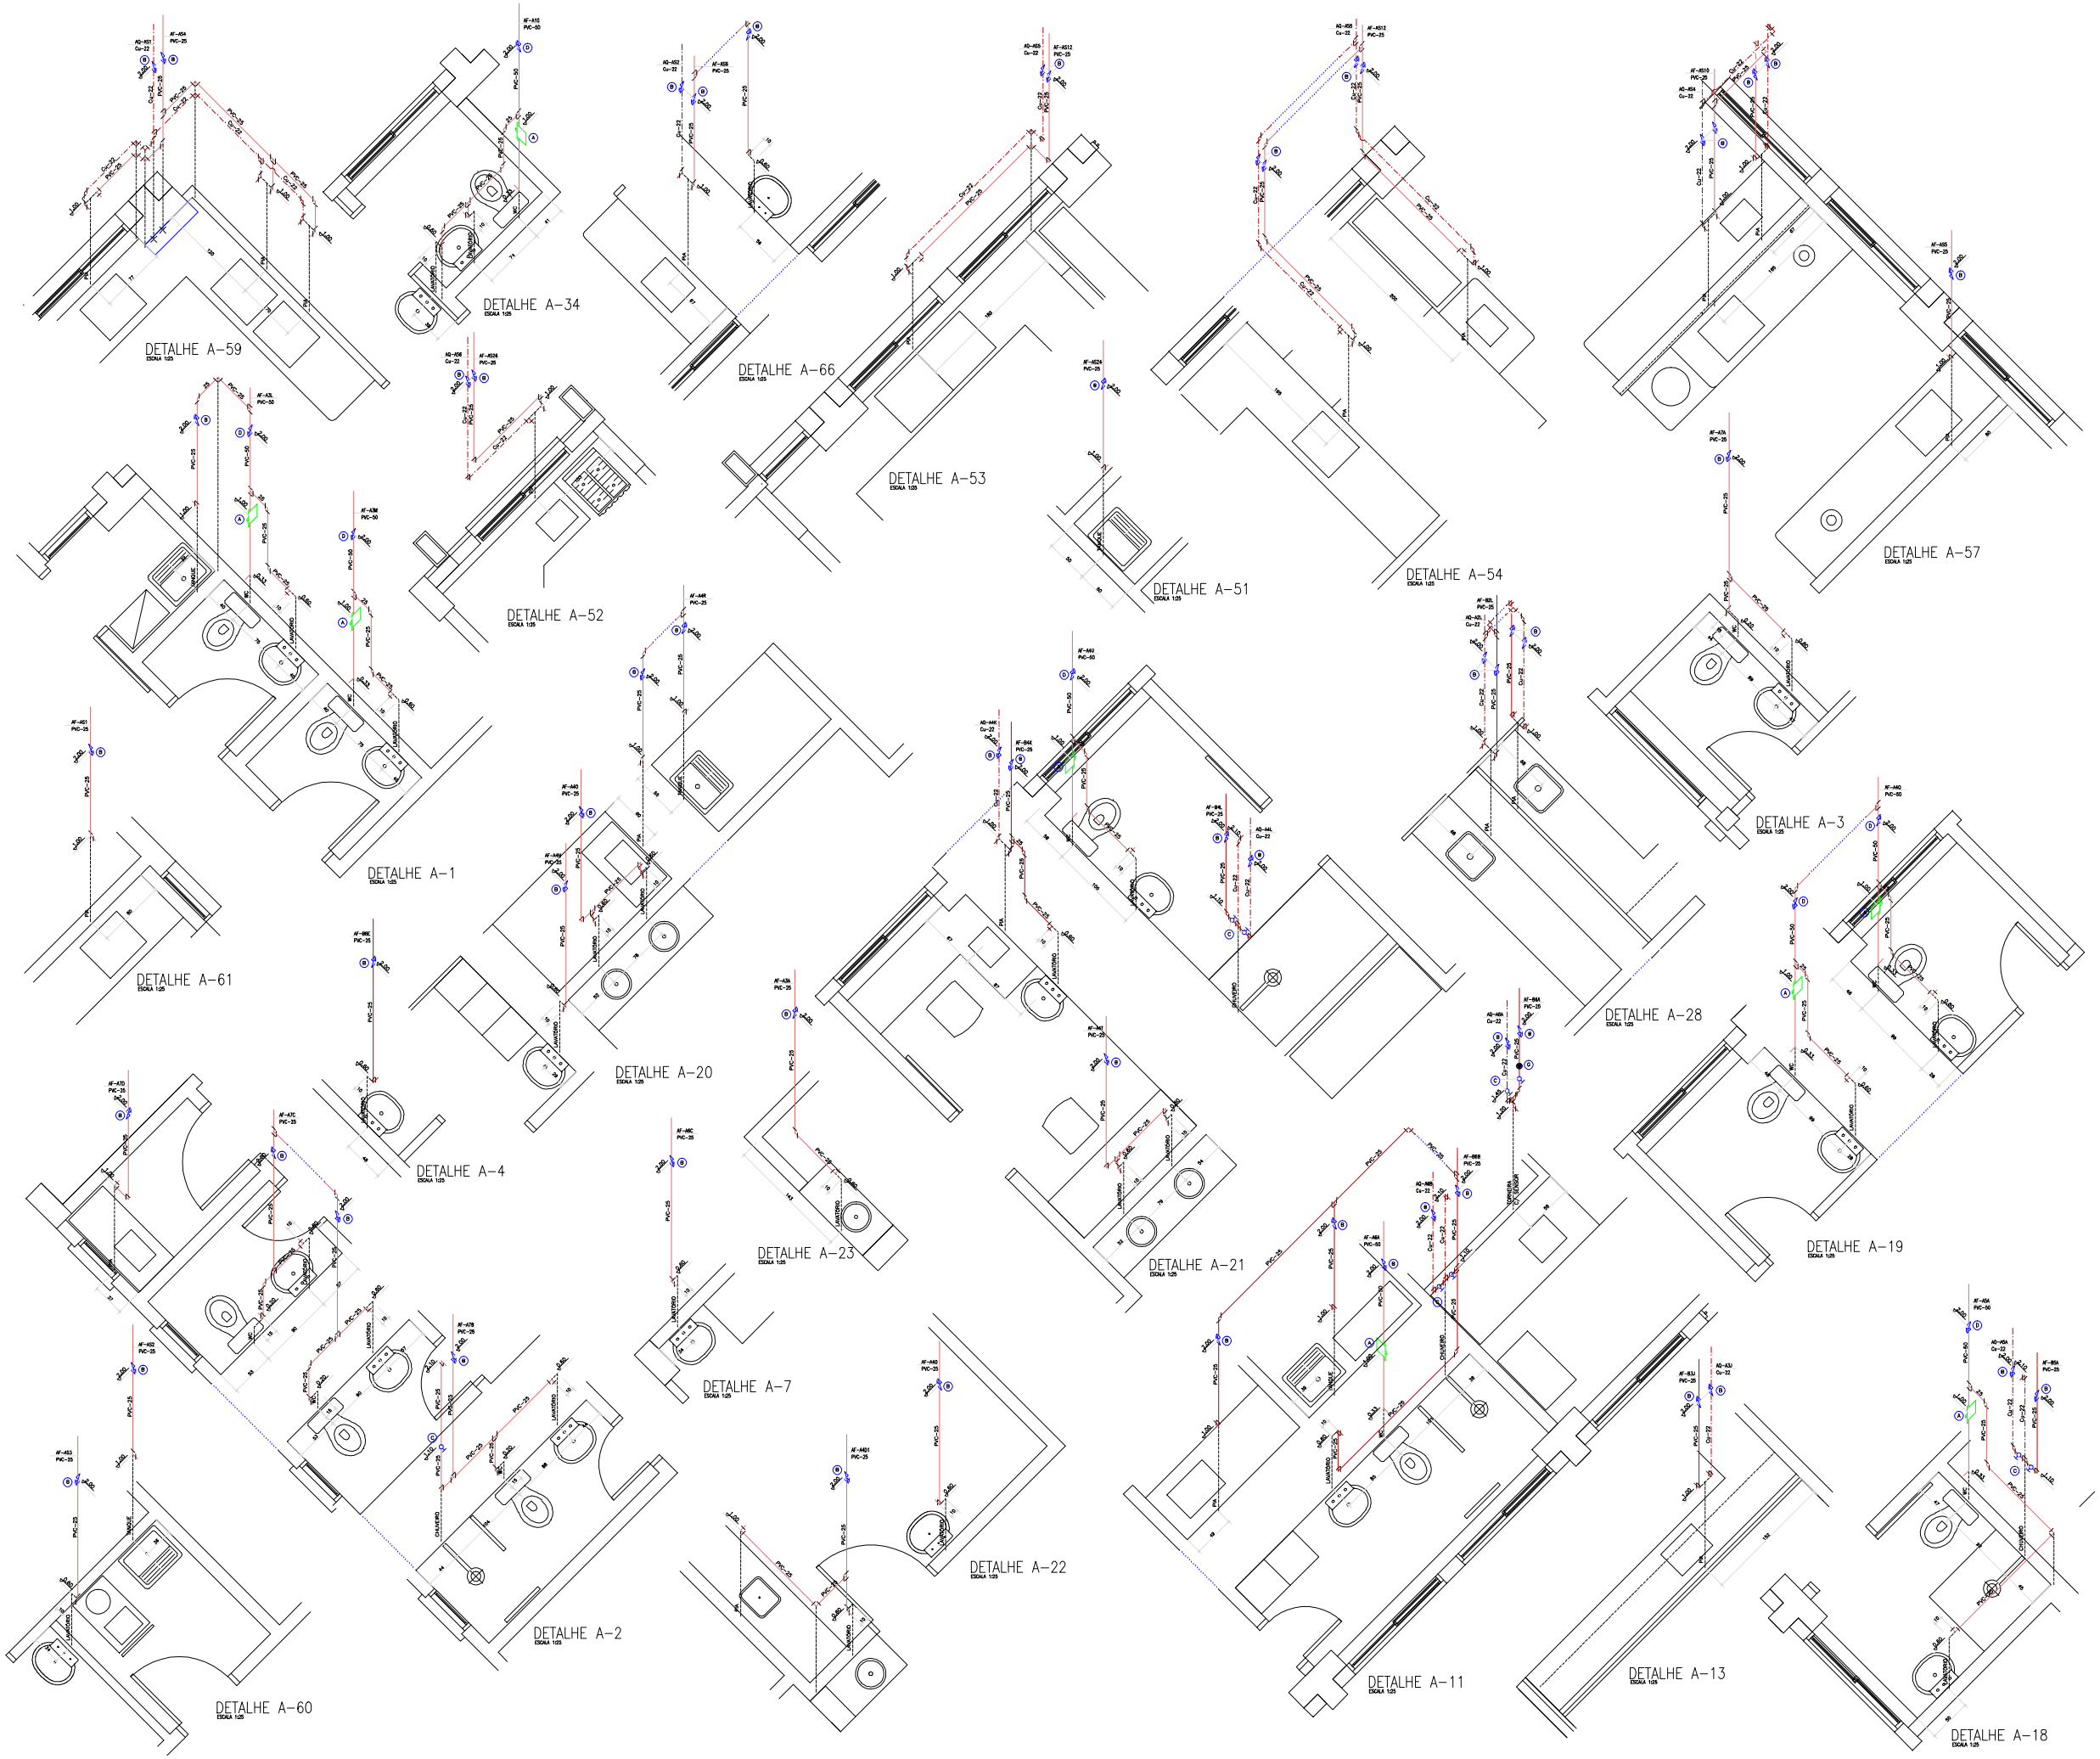

OBSERVAÇÕES GERAIS/CONVENÇÕES

- (A) VÁLVULA DE DESCARGA Ø1.1/2" – C/ CANOPLA
- (B) REGISTRO DE GAVETA Ø3/4" – C/ CANOPLA
- (C) REGISTRO DE PRESSÃO Ø3/4" – C/ CANOPLA
- (D) REGISTRO DE GAVETA Ø1.1/2" – C/ CANOPLA
- (E) VÁLVULA DE DESCARGA Ø1.1/4" – C/ CANOPLA
- (F) VÁLVULA DE RETENÇÃO Ø3/4" VERTICAL
- (G) VÁLVULA DE RETENÇÃO Ø3/4" COM MOLA

ESPAÇO RESERVADO PARA PMO

É de inteira responsabilidade do autor do projeto e responsável técnico, o atendimento das especificações constantes do Anexo 1, da Portaria nº 0547 MCID - SNHU, do Regulamento de Edificações, da Legislação Municipal e Normas Brasileiras vigentes

GOVERNO DO PARANÁ

SECRETARIA DE ESTADO DE OBRAS PÚBLICAS

DECOM

COORDENADORIA DE ENGENHARIA

vectra

DIVISÃO	DECOM
OBRA	HOSPITAL POLÍCIA MILITAR
MUNICÍPIO	CURITIBA
PROJETO	RUBENS ZENI
CREA:	12963-D/PR
ARQ.ASSIST.	
PROJETO	PROJETO HIDRAULICO REFORMA E READEQUAÇÃO FUNCIONAL
REFERÊNCIA	DETALHES DE ÁGUA
ESCALA	1:25
ARQUIVO	
PRANCHA	14.16
DATA	Janeiro /2025
DESENHO	L.D.Z.