OBSERVAÇÕES GERAIS/CONVENÇÕES

AF –	COLUNA DE AGUA FRIA	CINC –	COLUNA DE INCENDIO
AQ –	COLUNA DE AGUA QUENTE	CP –	CAIXA DE INSPEÇÃO P/ESGUAS PLUVIAIS
AP –	COLUNA DE AGUAS PLUVIAIS	CIE –	CAIXA DE INSPEÇÃO P/ESGOTO
CV –	COLUNA DE VENTILAÇÃO	CG –	CAIXA DE GORDURA
TQ –	COLUNA DE QUEDA (ESGOTO)	PVP –	POÇO DE VISITA PARA AGUAS PLUVIAIS
AC –	COLUNA DE AGUA PARA AQUECEDOR	PVE –	POÇO DE VISITA PARA ESGOTO
PVC –	TUBULAÇÃO DE PVC RIGIDO		
Cu –	TUBULAÇÃO DE COBRE		
TC –	TUBULAÇÃO DE CONCRETO		

(01) VÁLVULA ESFERA Ø1.1/2"
(02) VÁLVULA ESFERA Ø2.1/2"
(03) VÁLVULA ESFERA Ø4"
(04) CHAVE BOIA DE MAXIMO E MINIMO CONJUGADO C/AS ELETROBOMBAS

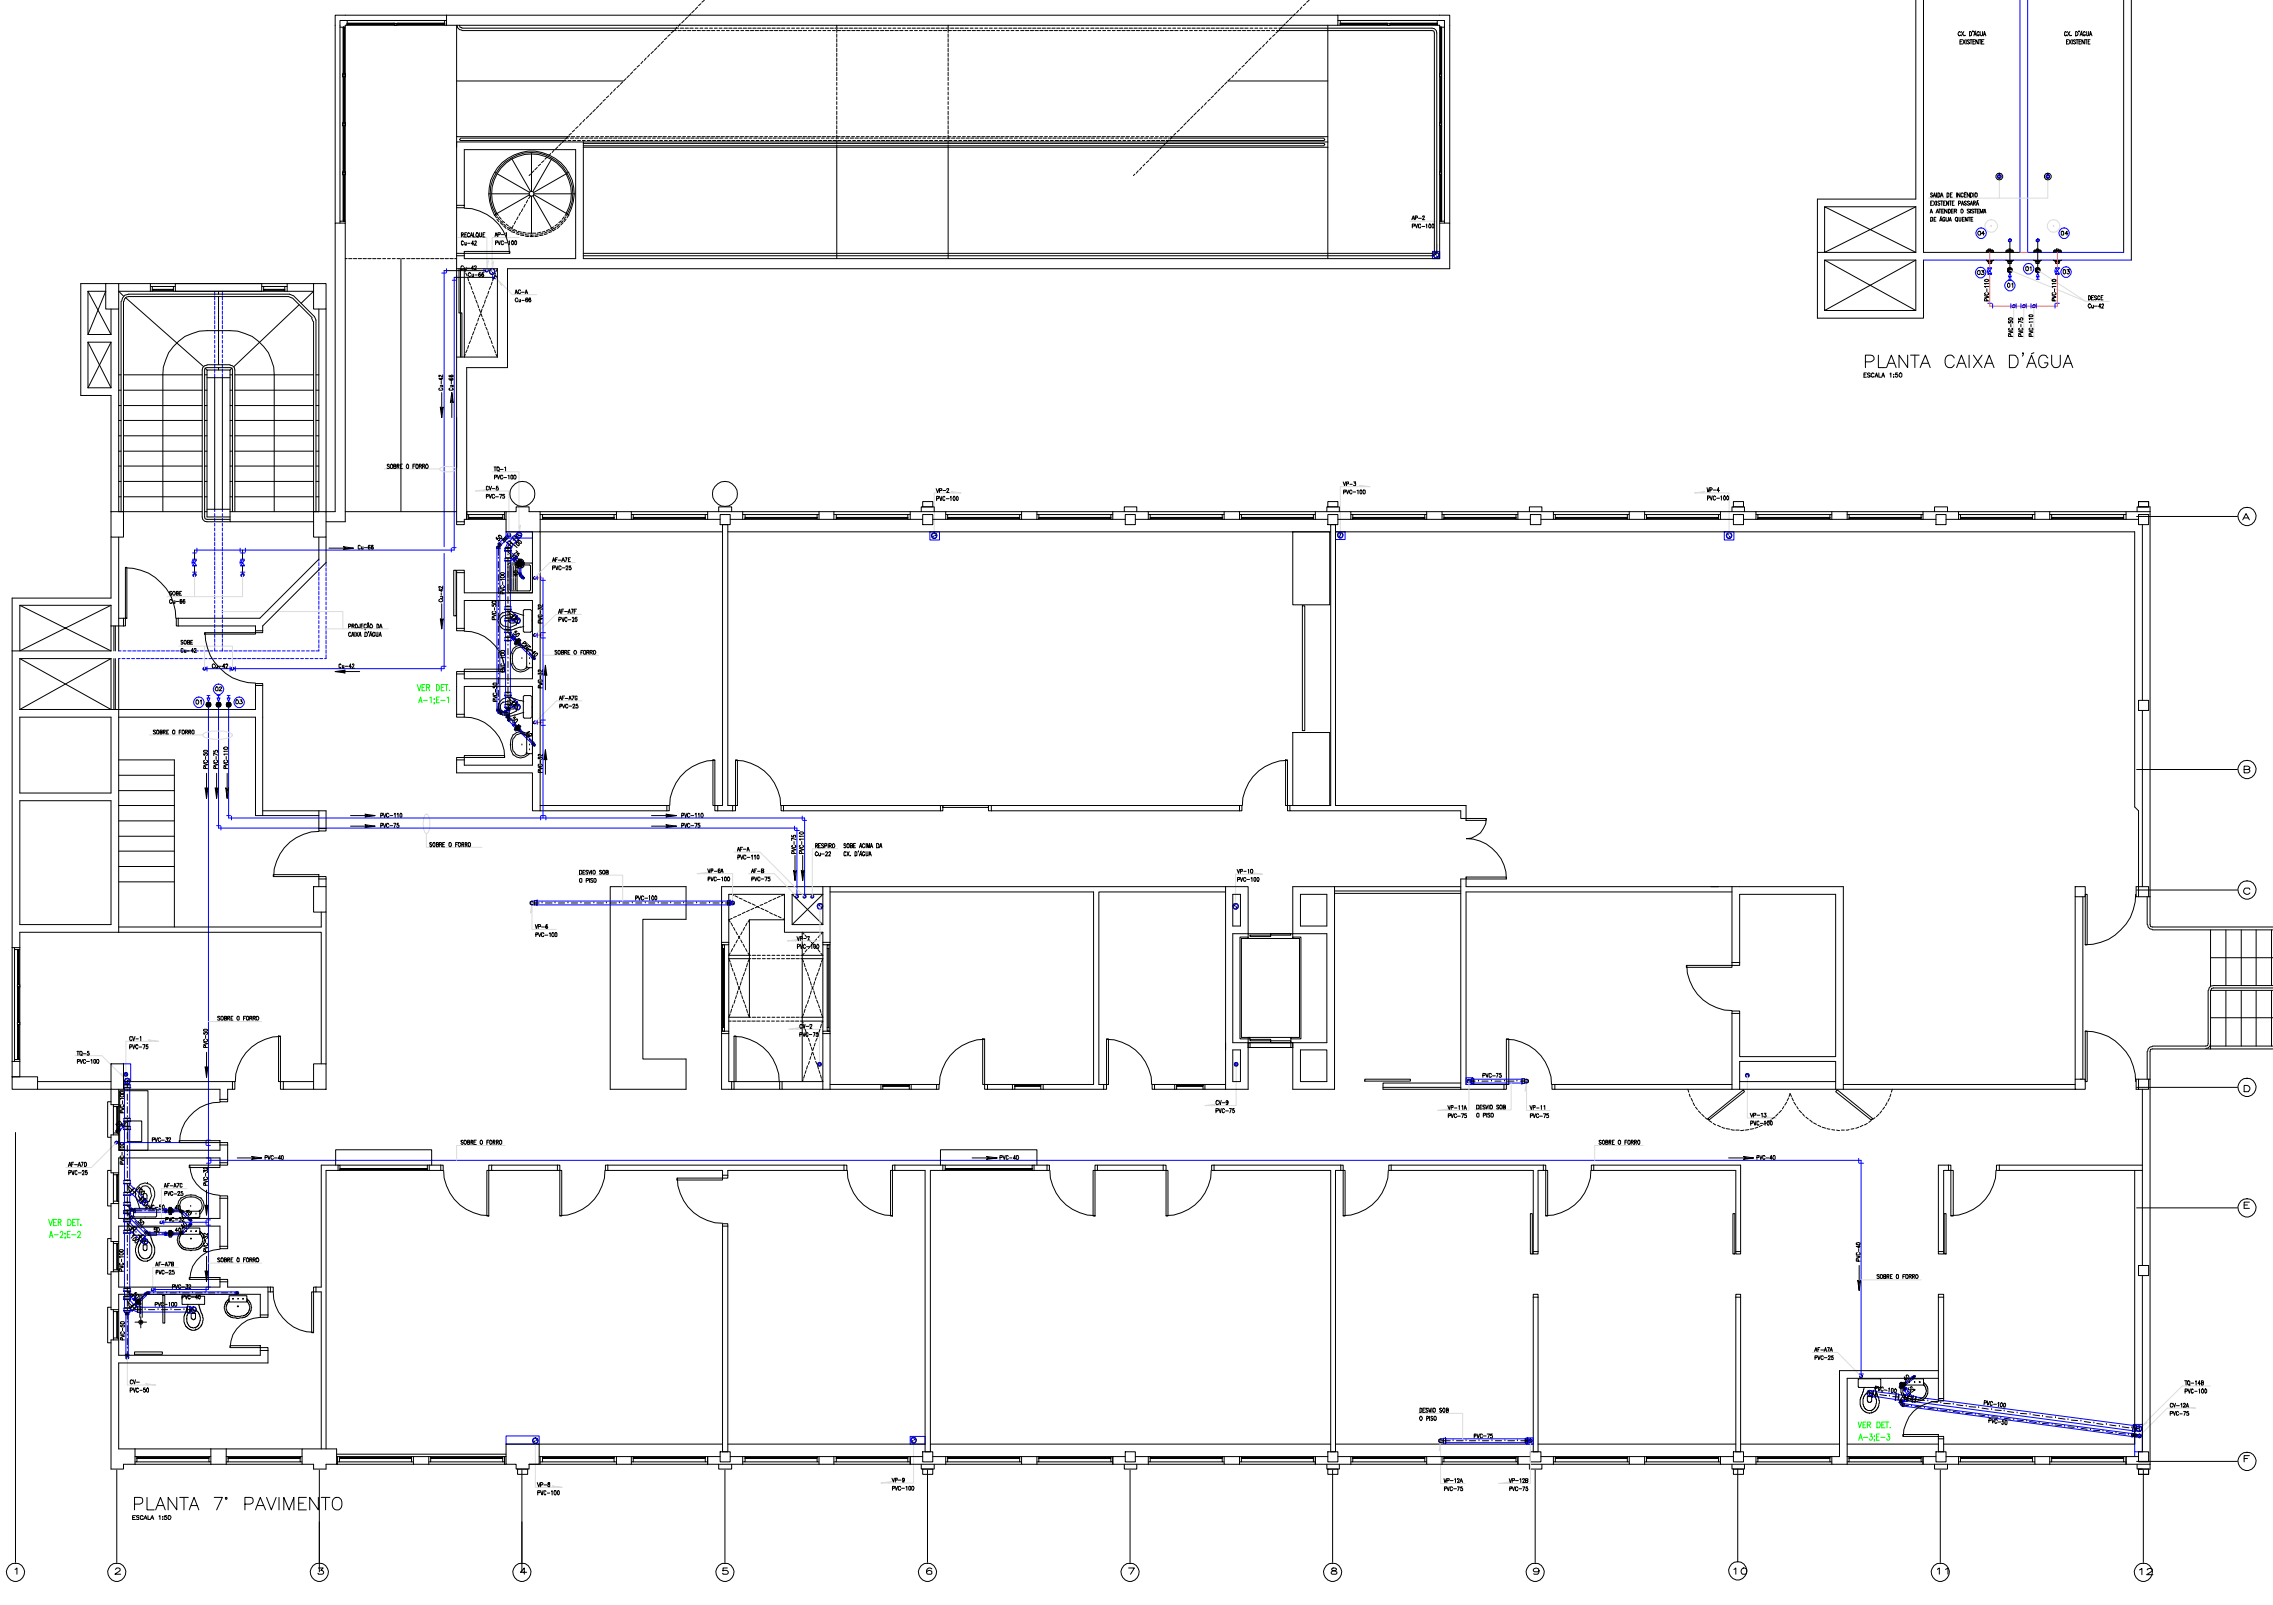

PLANTA 7° PAVIMENTO
ESCALA 1:50

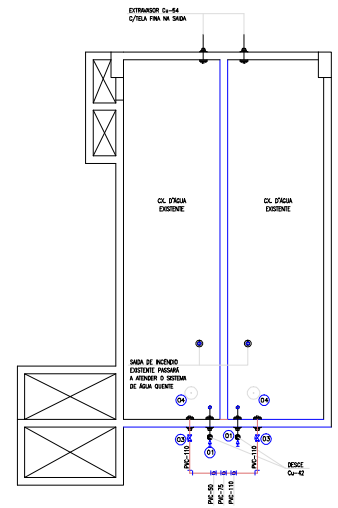

PLANTA CAIXA D'ÁGUA
ESCALA 1:50

TELA	ESPESS	PLOT
01	0,40	1
02	0,12	2
03	0,40	3
04	0,80	1
05	0,70	2
06	0,40	3
07	0,80	1
08	0,50	2
09	0,30	3
10	0,08	1
11	0,08	2
12	0,08	3
13	0,40	1
14	0,50	2
15	0,70	3/4
16	0,80	1
17	0,90	2
18	0,95	3
19	0,40	4
20	0,60	5
21	0,80	6
22	0,40	5
23	0,12	4

ESPAÇO RESERVADO PARA PMC

É de inteira responsabilidade do autor do projeto e responsável técnico, o atendimento das especificações constantes do Anexo 1, da Portaria n.° 056/ DGV/ SESP - SMU, do Regulamento de Edificações, da Legislação Municipal e Normas Brasileiras vigentes.

GOVERNO DO PARANÁ
SECRETARIA DE ESTADO DE OBRAS PÚBLICAS
DIECOM
COORDENADORIA DE ENGENHARIA

vectra

DIVISÃO	DECOM
OBRA	HOSPITAL POLÍCIA MILITAR
MUNICÍPIO	CURITIBA
PROJETO ARQ.ASSIST.	RUBENS ZENI
CREA:	12903-D/PR
PROJETO	PROJETO HIDRAULICO REFORMA E READEQUAÇÃO FUNCIONAL
REFERÊNCIA	PLANTA 7° PAVIMENTO
ESCALA	1:50
DATA	Janeiro / 2005
DESENHO	L.D.Z.
ARQUIVO	
PRANCHA	08.16

ADS - PROJETOS E ACRÉSCIMOS