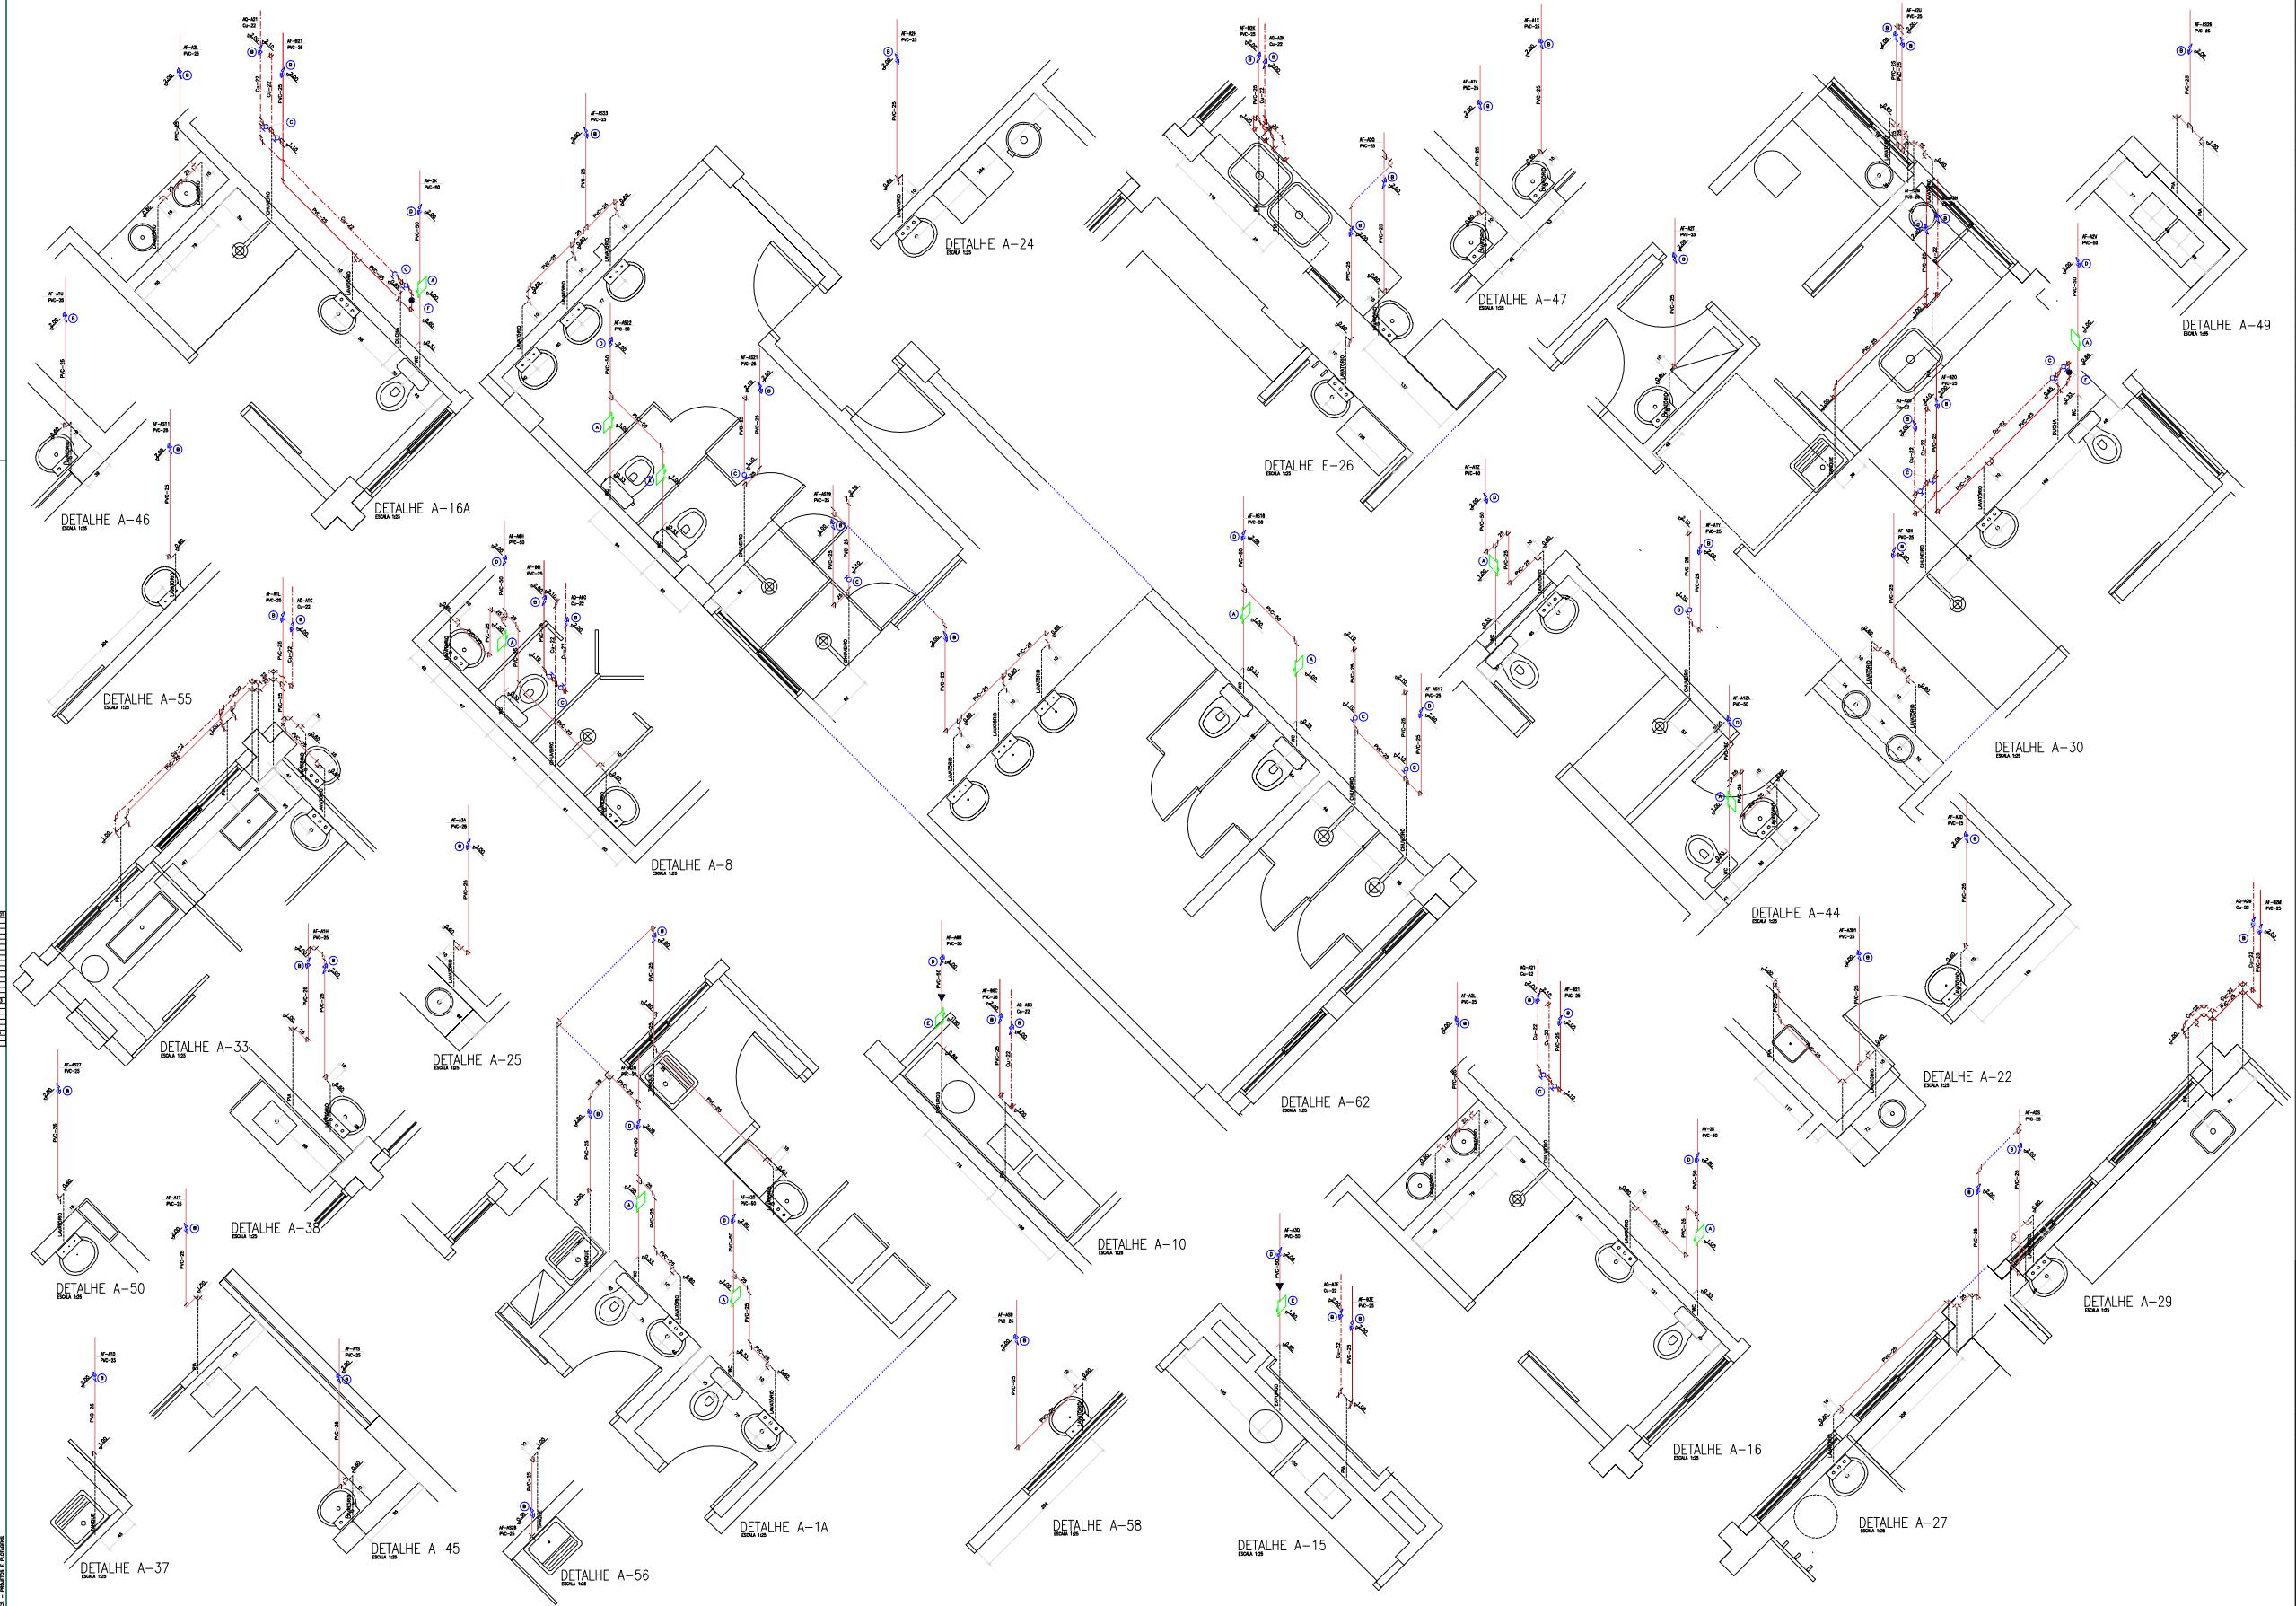

OBSERVAÇÕES GERAIS/CONVENÇÕES

A	VÁLVULA DE DESCARGA Ø1.1/2" – C/ CANOPLA
B	REGISTRO DE GAVETA Ø3/4" – C/ CANOPLA
C	REGISTRO DE PRESSÃO Ø3/4" – C/ CANOPLA
D	REGISTRO DE GAVETA Ø1.1/2" – C/ CANOPLA
E	VÁLVULA DE DESCARGA Ø1.1/4" – C/ CANOPLA
F	VÁLVULA DE RETENÇÃO Ø3/4" VERTICAL
G	VÁLVULA DE RETENÇÃO Ø3/4" COM MOLA

ESPAÇO RESERVADO PARA PMB

Fl. do totais responsabilidade do autor do projeto e responsável técnico, e atendimento das prescrições constantes da Portaria 1, do Portaria n.º 0547 Sesa – SMSJ, do Regulamento do Saffeagoto, da Legislação Municipal e Normas Brasileiras Vigentes

GOVERNO DO PARANÁ

SECRETARIA DE ESTADO DE OBRAS PÚBLICAS

DECOM

COORDENADORIA DE ENGENHARIA

DIVISÃO	DECOM
OBRA	HOSPITAL POLÍCIA MILITAR
MUNICÍPIO	CURITIBA
PROJETO ARQUITETO	RUBENS ZENI
CREA:	12963-D/PR
PROJETO	PROJETO HIDRAULICO
REFERÊNCIA	REFORMA E READEQUAÇÃO FUNCIONAL
	DETALHES DE ÁGUA
ESCALA	ARQUIVO
1:25	PRANCHA
DATA	15.16
DESENHO	
LGZ	

VECTRA

AS – PROJETO E PLANOS