TELA	ESPES	PLOT
01	0.45	7
02	0.17	7
03	0.35	7
04	0.80	7
05	0.25	7
06	0.25	7
07	0.45	7
08	0.25	7
09	0.08	5
10	0.08	1
11	0.08	3
12	0.08	7
13	0.45	5
14	0.45	1
15	0.45	3
16	0.25	253
17	0.25	2
18	0.25	6
19	0.45	6
20	0.45	4
21	0.25	2
32	0.45	15
100	0.45	4
120	0.17	4

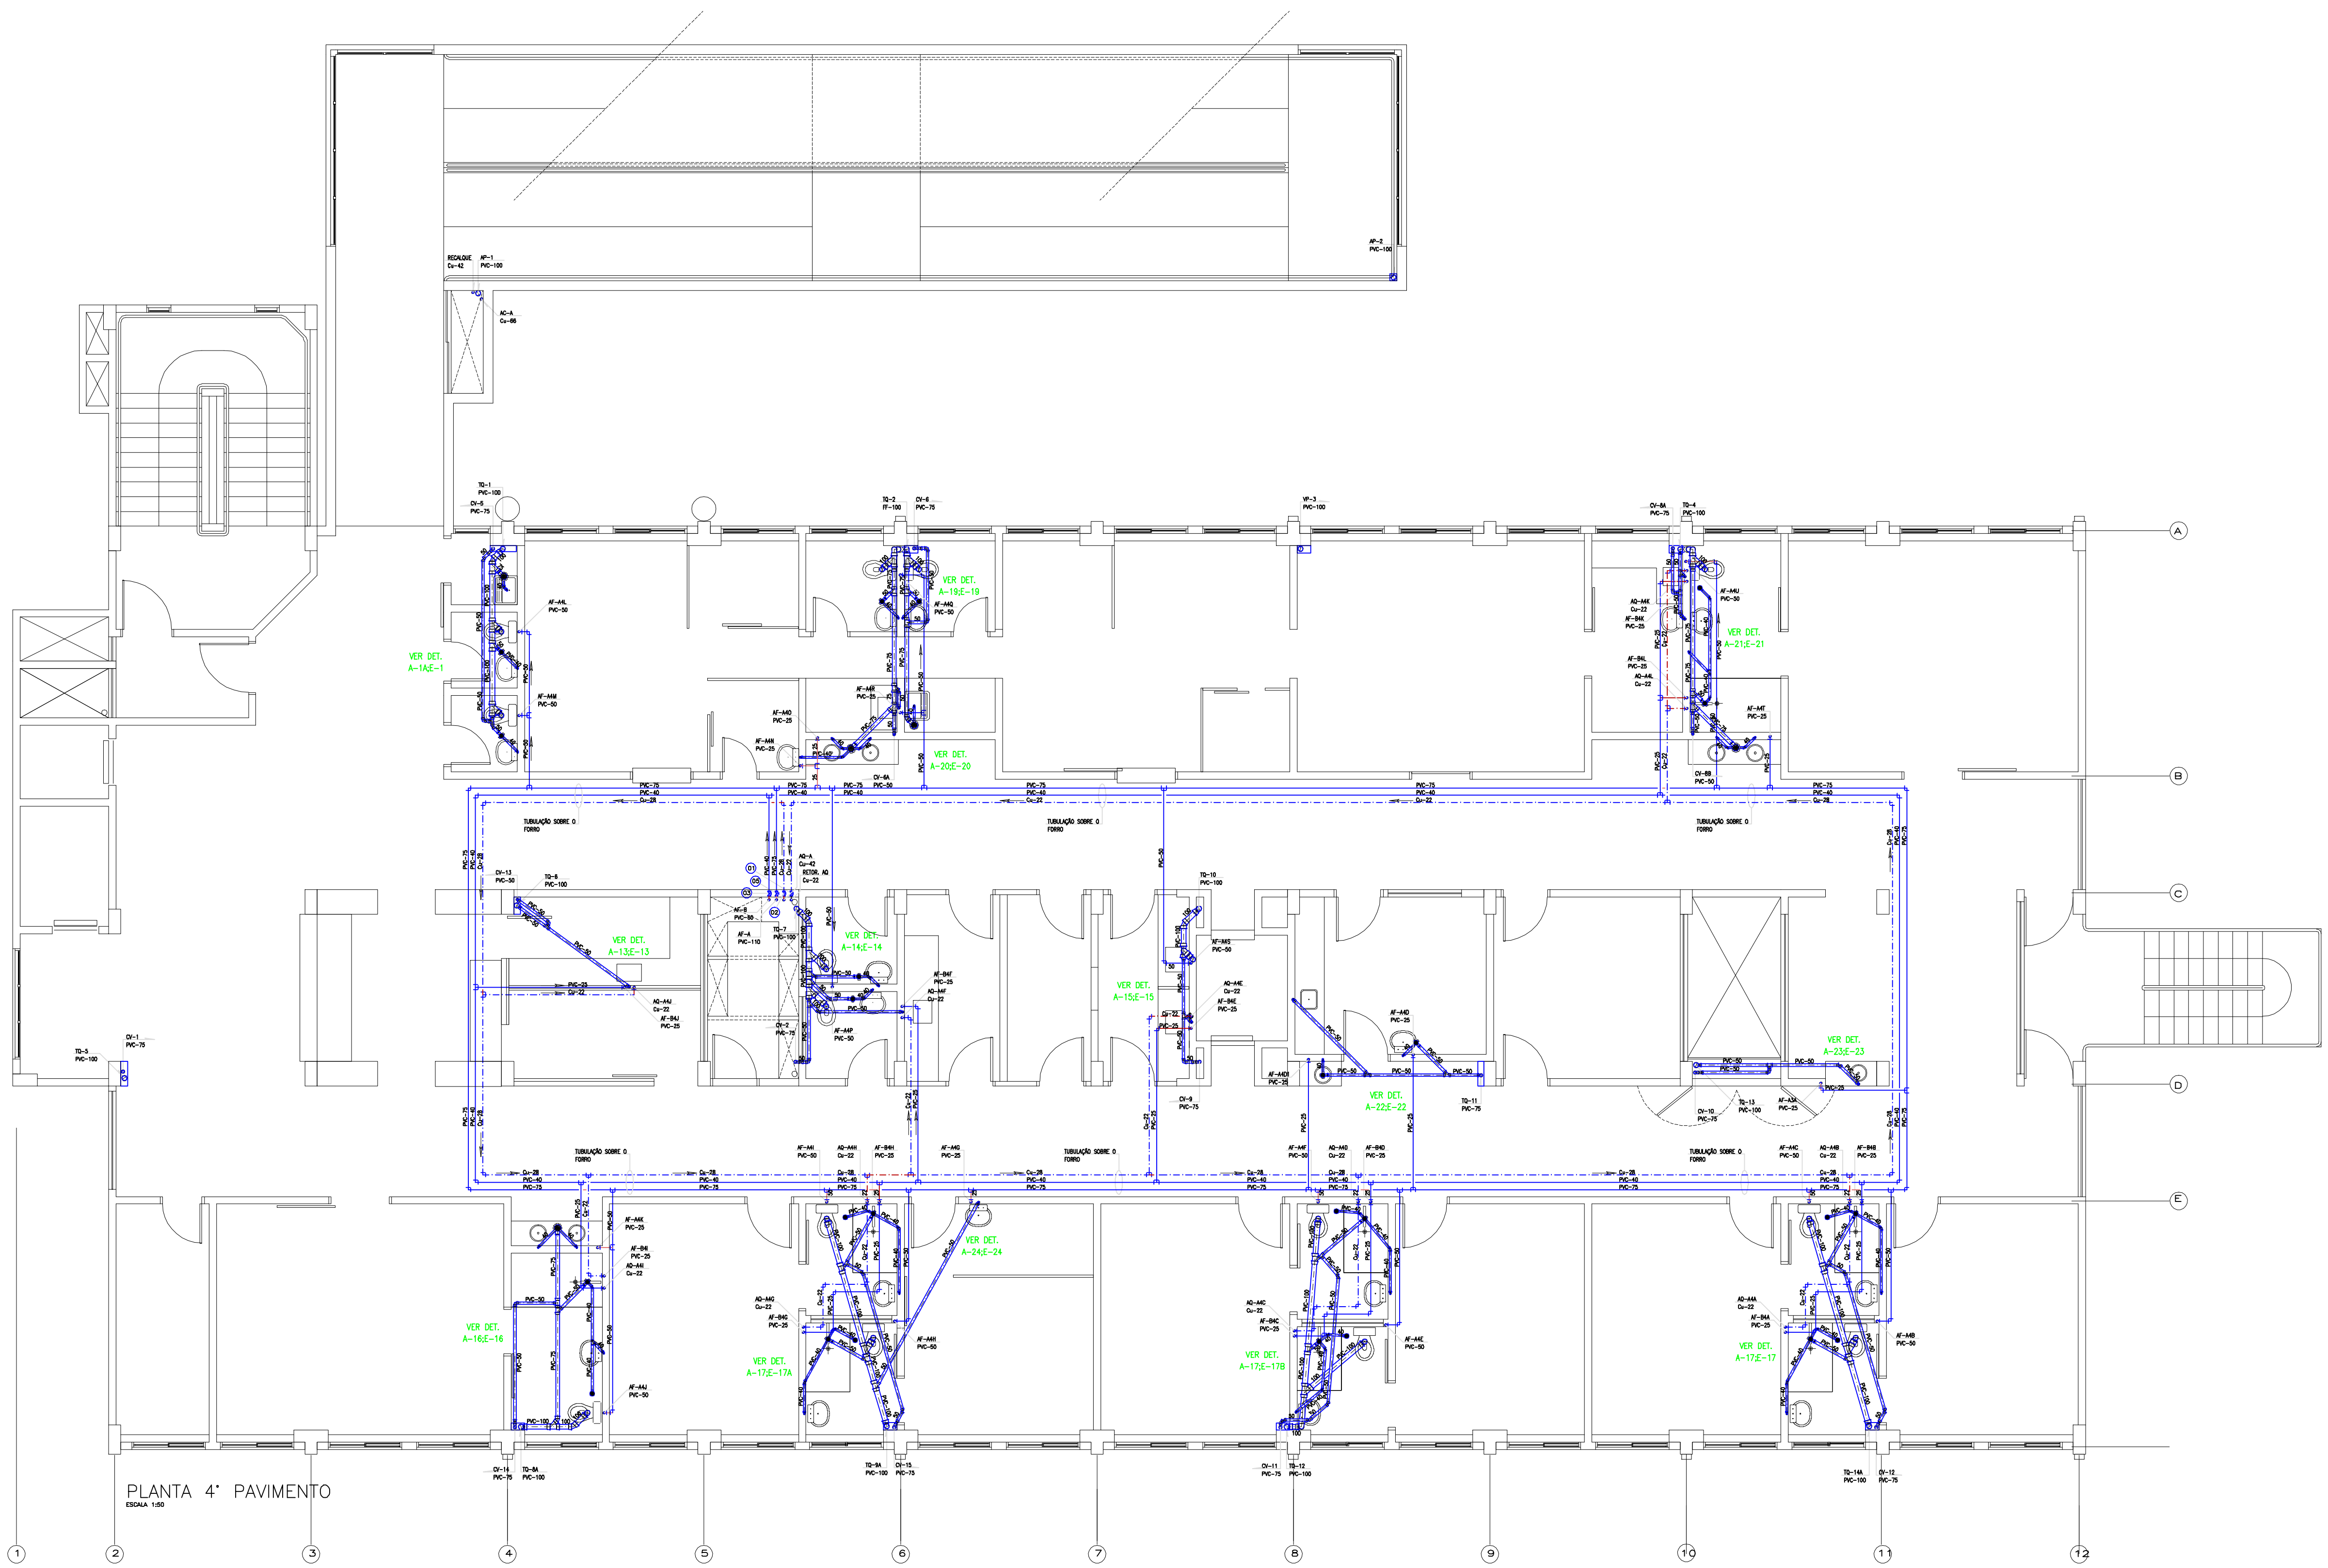

PLANTA 4° PAVIMENTO
ESCALA 1:50

OBSERVAÇÕES GERAIS/CONVENÇÕES

AF – COLUNA DE ÁGUA FRIA
AQ – COLUNA DE ÁGUA QUENTE
AP – COLUNA DE ÁGUAS PLUVIAIS
CV – COLUNA DE VENTILAÇÃO
TQ – COLUNA DE QUEDA (ESGOTO)
AC – COLUNA DE ÁGUA PARA AQUECEDOR
PVC – TUBULAÇÃO DE PVC RIGIDO
Cu – TUBULAÇÃO DE COBRE
TC – TUBULAÇÃO DE CONCRETO

CJNC – COLUNA DE INCÊNDIO
CIP – CAIXA DE INSPEÇÃO P/ÁGUAS PLUVIAIS
CIE – CAIXA DE INSPEÇÃO P/ESGOTO
CG – CAIXA DE GORDURA
PVP – POÇO DE VISITA PARA ÁGUAS PLUVIAIS
PVE – POÇO DE VISITA PARA ESGOTO

01 VÁLVULA ESFERA Ø3/4"
02 VÁLVULA ESFERA Ø1"
03 VÁLVULA ESFERA Ø1.1/4"
04 VÁLVULA ESFERA Ø2"
05 VÁLVULA ESFERA Ø2.1/2"

ESPAÇO RESERVADO PARA PMC

É de inteira responsabilidade do autor do projeto e responsável técnico, o atendimento das especificações constantes do Anexo 1, da Portaria n.° 024/ 2002 - SMU, do Regulamento de Edificações, da Legislação Municipal e Normas Brasileiras vigentes

GOVERNO DO PARANÁ

SECRETARIA DE ESTADO
DE OBRAS PÚBLICAS

DECOM

COORDENADORIA DE ENGENHARIA

ÓRGÃO DECOM
OBRA HOSPITAL POLÍCIA MILITAR
MUNICÍPIO CURITIBA
PROJETO RUBENS ZENI
CREA: 12963-D/PR
ARQ.ASSIST.

vectra

PROJETO PROJETO HIDRAULICO
REFORMA E READEQUAÇÃO FUNCIONAL
REFERÊNCIA PLANTA 4° PAVIMENTO

ESCALA 1:50
ARQUIVO
PRANCHA 05.16
DATA Janeiro / 2006
DESENHO L.G.Z.

ACS – PROJETOS E PLOTAGENS