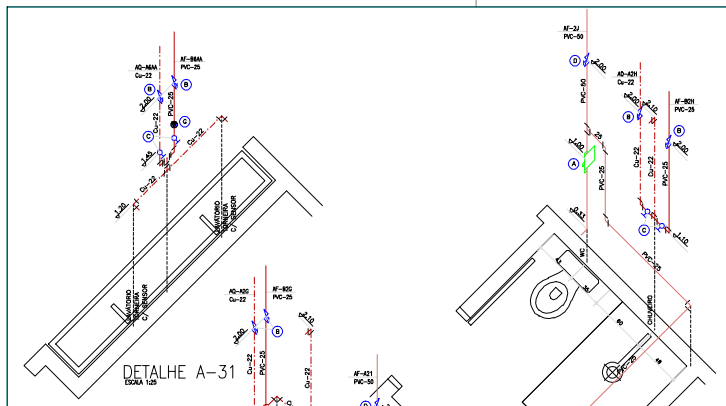

DETALHE A-31
ESCALA 1:25

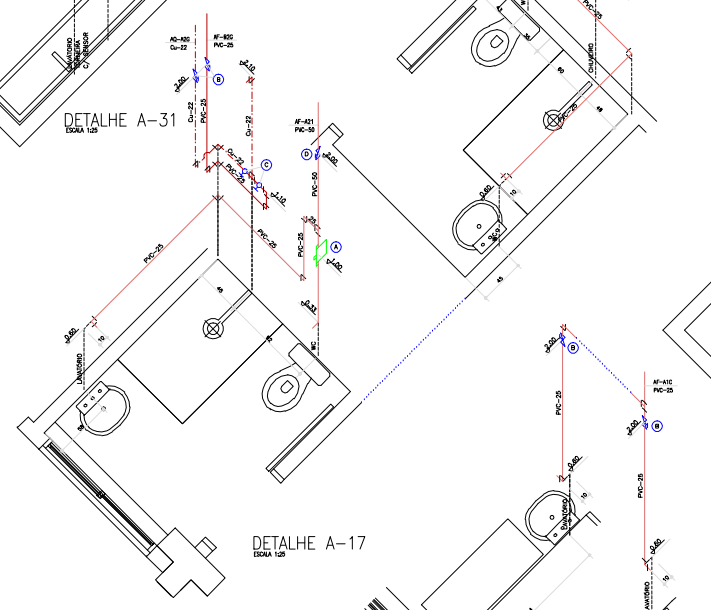

DETALHE A-17
ESCALA 1:25

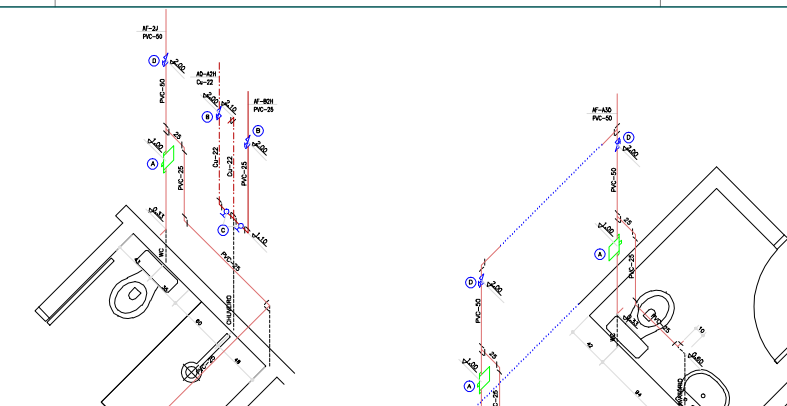

DETALHE A-39
ESCALA 1:25

DETALHE A-14
ESCALA 1:25

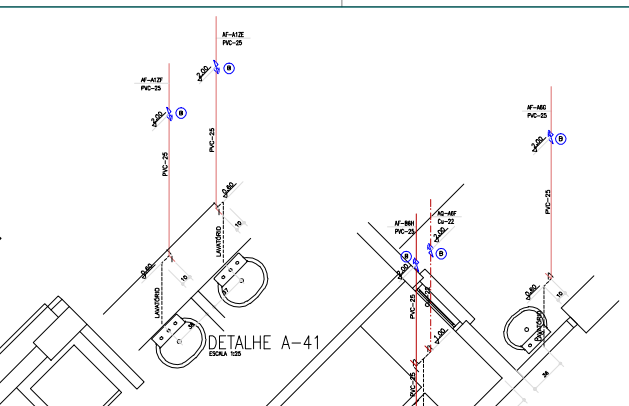

DETALHE A-41
ESCALA 1:25

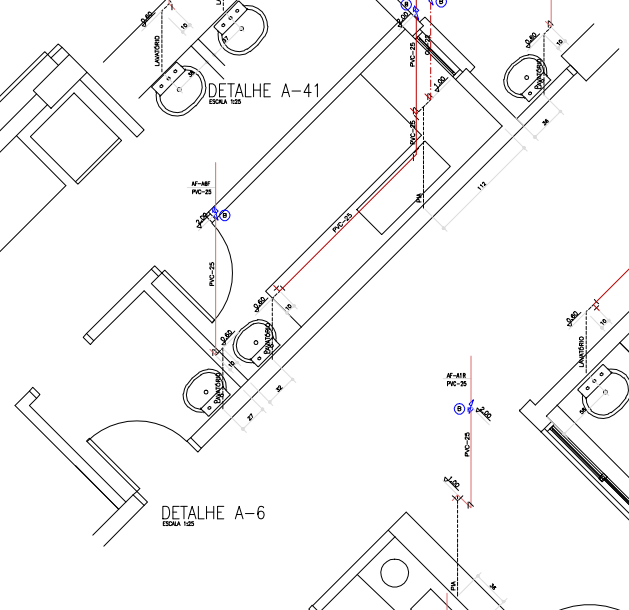

DETALHE A-6
ESCALA 1:25

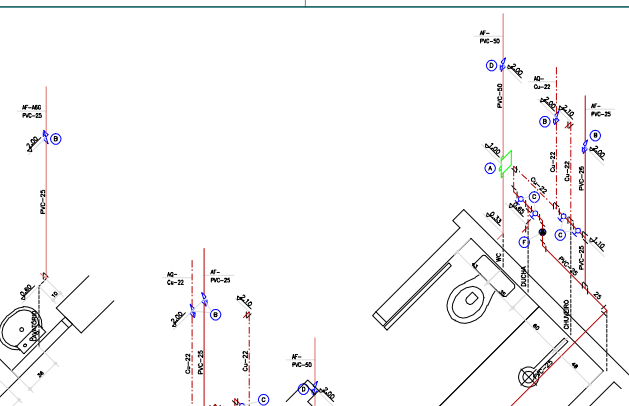

DETALHE A-17A
ESCALA 1:25

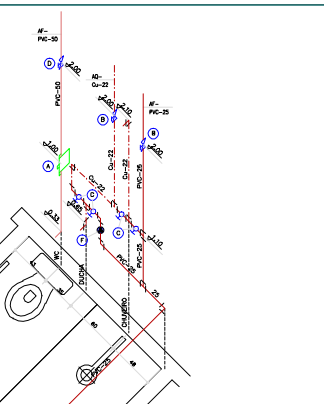

DETALHE A-63
ESCALA 1:25

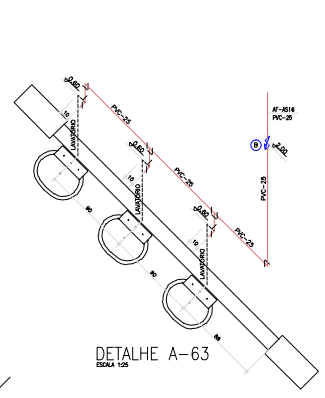

DETALHE A-12
ESCALA 1:25

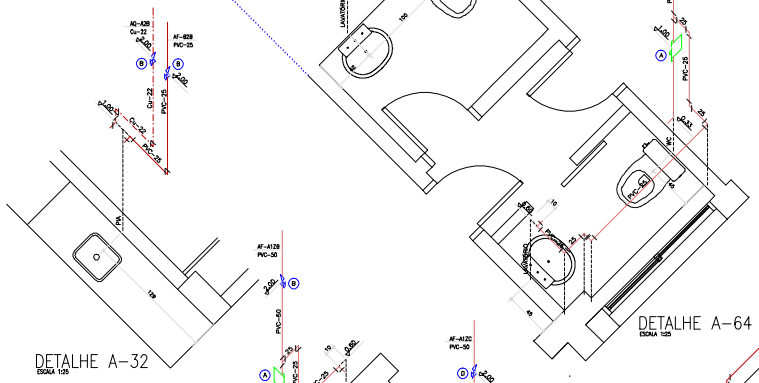

DETALHE A-32
ESCALA 1:25

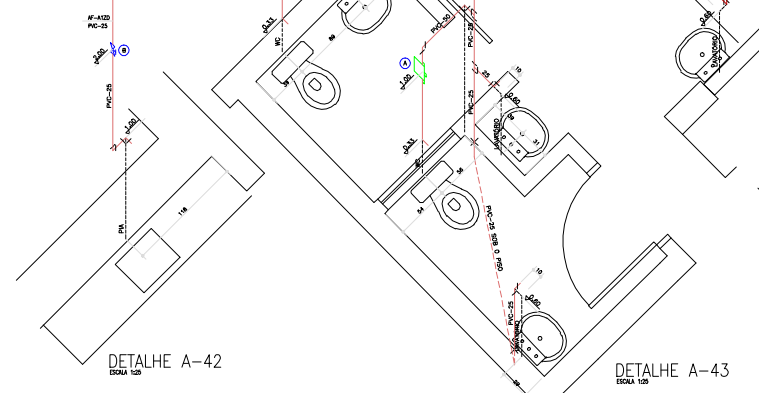

DETALHE A-42
ESCALA 1:25

DETALHE A-43
ESCALA 1:25

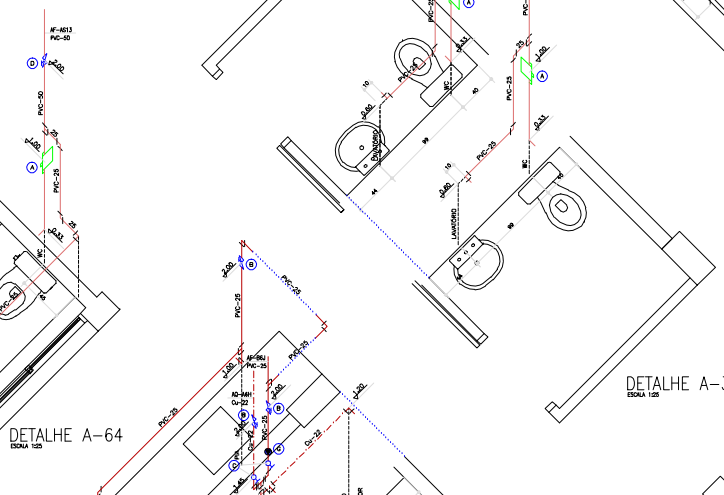

DETALHE A-64
ESCALA 1:25

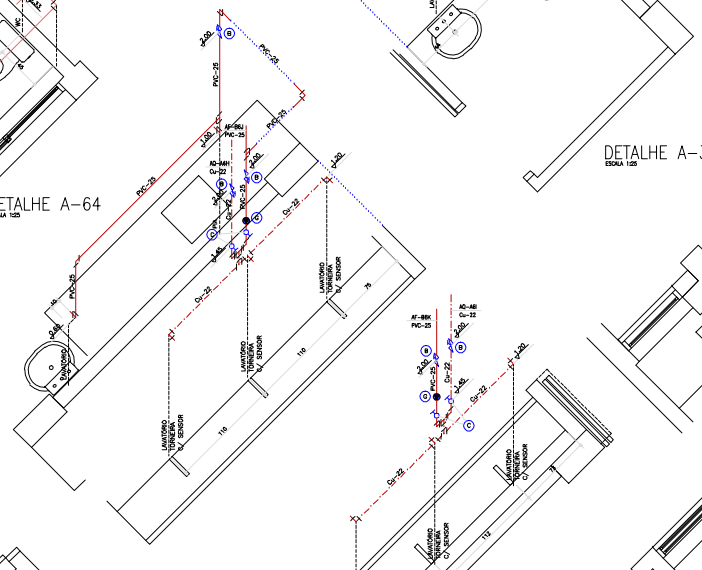

DETALHE A-9
ESCALA 1:25

DETALHE A-36
ESCALA 1:25

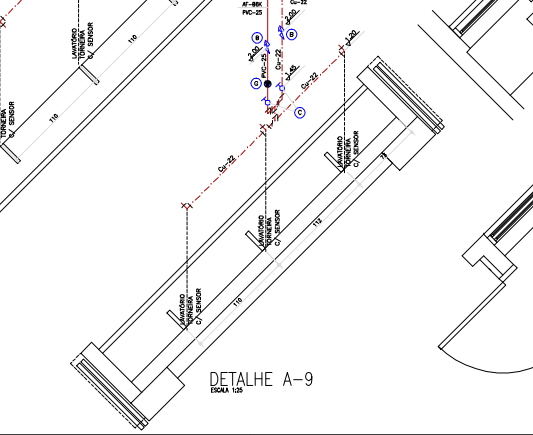

DETALHE A-5
ESCALA 1:25

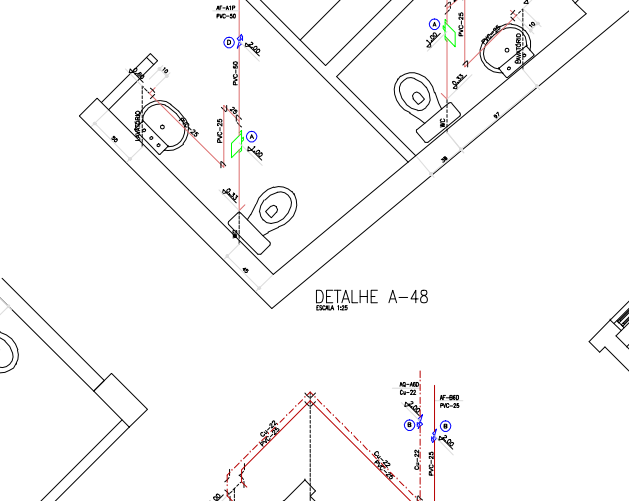

DETALHE A-48
ESCALA 1:25

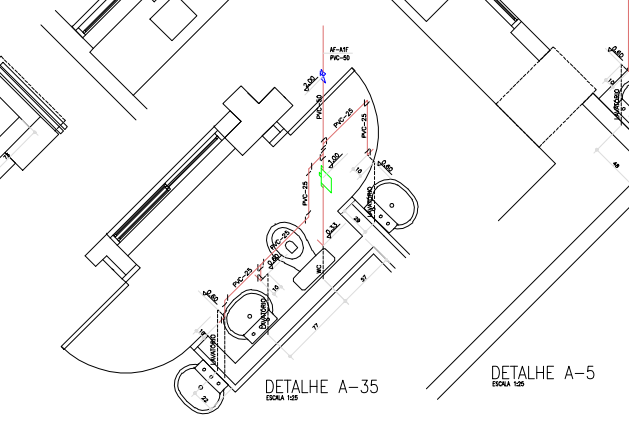

DETALHE A-35
ESCALA 1:25

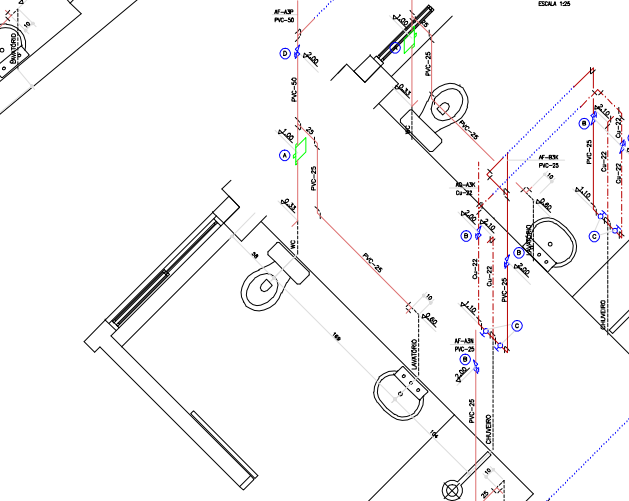

DETALHE A-65
ESCALA 1:25

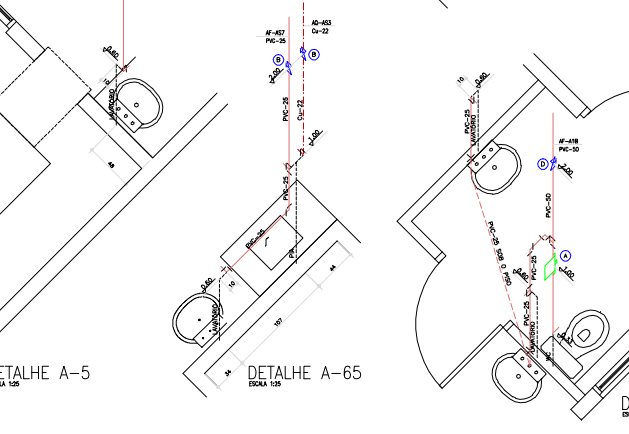

DETALHE A-40
ESCALA 1:25

TELA	ESPESS	PLOT
00	0,40	1
01	0,10	1
02	0,20	1
03	0,30	1
04	0,40	1
05	0,50	1
06	0,60	1
07	0,70	1
08	0,80	1
09	0,90	1
10	0,08	1
11	0,08	1
12	0,08	1
13	0,08	1
14	0,08	1
15	0,08	1
16	0,08	1
17	0,08	1
18	0,08	1
19	0,08	1
20	0,40	1
21	0,40	1
22	0,40	1
23	0,40	1
24	0,40	1
25	0,40	1
26	0,40	1
27	0,40	1
28	0,40	1
29	0,40	1
30	0,40	1
31	0,40	1
32	0,40	1
33	0,40	1
34	0,40	1
35	0,40	1
36	0,40	1
37	0,40	1
38	0,40	1
39	0,40	1
40	0,40	1
41	0,40	1
42	0,40	1
43	0,40	1
44	0,40	1
45	0,40	1
46	0,40	1
47	0,40	1
48	0,40	1
49	0,40	1
50	0,40	1
51	0,40	1
52	0,40	1
53	0,40	1
54	0,40	1
55	0,40	1
56	0,40	1
57	0,40	1
58	0,40	1
59	0,40	1
60	0,40	1
61	0,40	1
62	0,40	1
63	0,40	1
64	0,40	1
65	0,40	1
66	0,40	1
67	0,40	1
68	0,40	1
69	0,40	1
70	0,40	1
71	0,40	1
72	0,40	1
73	0,40	1
74	0,40	1
75	0,40	1
76	0,40	1
77	0,40	1
78	0,40	1
79	0,40	1
80	0,40	1
81	0,40	1
82	0,40	1
83	0,40	1
84	0,40	1
85	0,40	1
86	0,40	1
87	0,40	1
88	0,40	1
89	0,40	1
90	0,40	1
91	0,40	1
92	0,40	1
93	0,40	1
94	0,40	1
95	0,40	1
96	0,40	1
97	0,40	1
98	0,40	1
99	0,40	1
100	0,40	1
101	0,40	1
102	0,40	1
103	0,40	1
104	0,40	1
105	0,40	1
106	0,40	1
107	0,40	1
108	0,40	1
109	0,40	1
110	0,40	1
111	0,40	1
112	0,40	1
113	0,40	1
114	0,40	1
115	0,40	1
116	0,40	1
117	0,40	1
118	0,40	1
119	0,40	1
120	0,40	1
121	0,40	1
122	0,40	1
123	0,40	1
124	0,40	1
125	0,40	1
126	0,40	1
127	0,40	1
128	0,40	1
129	0,40	1
130	0,40	1
131	0,40	1
132	0,40	1
133	0,40	1
134	0,40	1
135	0,40	1
136	0,40	1
137	0,40	1
138	0,40	1
139	0,40	1
140	0,40	1
141	0,40	1
142	0,40	1
143	0,40	1
144	0,40	1
145	0,40	1
146	0,40	1
147	0,40	1
148	0,40	1
149	0,40	1
150	0,40	1
224	0,40	1
225	0,40	1
226	0,40	1
227	0,40	1
228	0,40	1
229	0,40	1
230	0,40	1
231	0,40	1
232	0,40	1
233	0,40	1
234	0,40	1
235	0,40	1
236	0,40	1
237	0,40	1
238	0,40	1
239	0,40	1
240	0,40	1
241	0,40	1
242	0,40	1
243	0,40	1
244	0,40	1
245	0,40	1
246	0,40	1
247	0,40	1
248	0,40	1
249	0,40	1
250	0,40	1
251	0,40	1
252	0,40	1
253	0,40	1
254	0,40	1
255	0,40	1

OBSERVAÇÕES GERAIS/CONVENÇÕES

- (A) VÁLVULA DE DESCARGA Ø1.1/2" – C/ CANOPLA
- (B) REGISTRO DE GAVETA Ø3/4" – C/ CANOPLA
- (C) REGISTRO DE PRESSÃO Ø3/4" – C/ CANOPLA
- (D) REGISTRO DE GAVETA Ø1.1/2" – C/ CANOPLA
- (E) VÁLVULA DE DESCARGA Ø1.1/4" – C/ CANOPLA
- (F) VÁLVULA DE RETENÇÃO Ø3/4" VERTICAL
- (G) VÁLVULA DE RETENÇÃO Ø3/4" COM MOLA

ESPAÇO RESERVADO PARA PMO

É de inteira responsabilidade do autor do projeto e responsável técnico, o atendimento das especificações constantes do Anexo 1, da Portaria n.º 0047 SOMA - SEAU, do Regulamento de Edificações, da Legislação Municipal e Normas Brasileiras vigentes.

GOVERNO DO PARANÁ

SECRETARIA DE ESTADO DE OBRAS PÚBLICAS

DECOM

COORDENADORIA DE ENGENHARIA

vectra

DEPTO DECOM
OBRA HOSPITAL POLÍCIA MILITAR
MUNICÍPIO CURITIBA
PROJETO RUBENS ZENI
CREA: 12963-D/PR
ARQ.ASSIST.

PROJETO PROJETO HIDRAULICO
REFORMA E READEQUAÇÃO FUNCIONAL
REFERÊNCIA DETALHES DE ÁGUA

ESCALA 1:250
DATA Janeiro /2020
DESENHO L.B.Z
ARQUIVO
PRANCHA 16.16

AS - PROJETOS E DETALHES