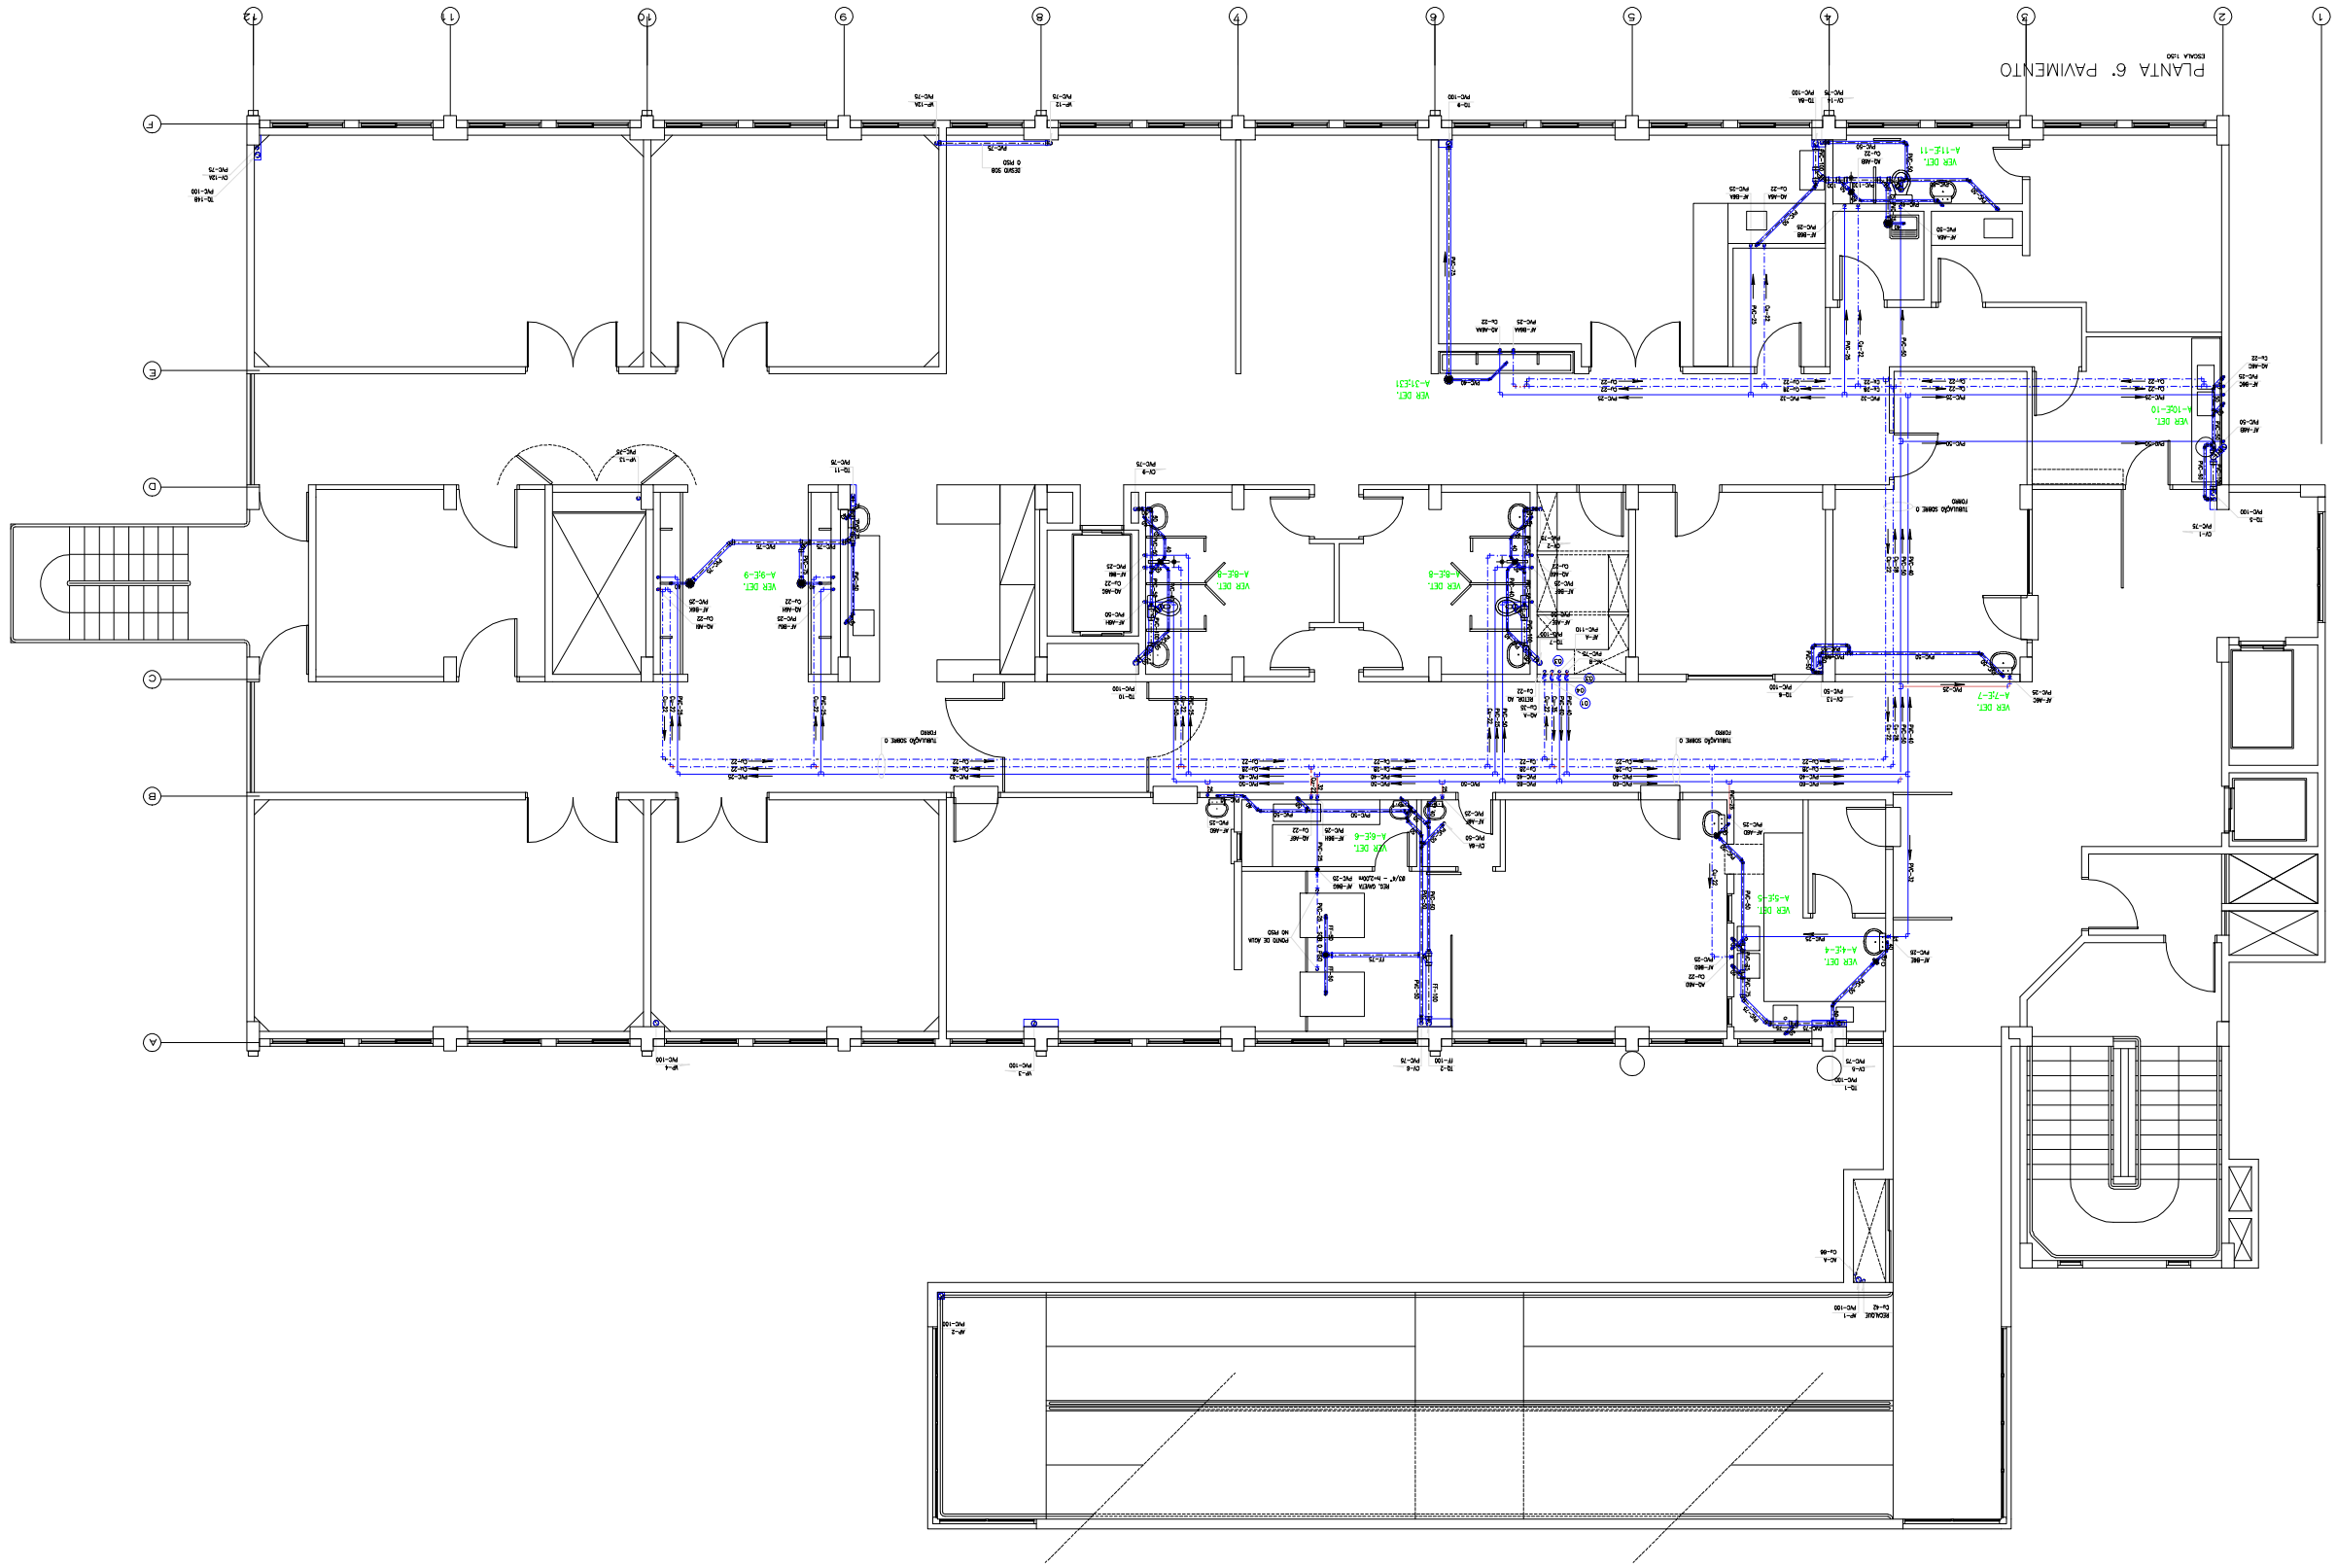

OBSERVAÇÕES GERAIS/CONVENÇÕES

AF –	COLUNA DE ÁGUA FRIA	CMC –	COLUNA DE INCÊNDIO
AQ –	COLUNA DE ÁGUA QUENTE	CP –	CAIXA DE INSPEÇÃO P/ÁGUAS PLUVIAIS
AP –	COLUNA DE ÁGUAS PLUVIAIS	CE –	CAIXA DE INSPEÇÃO P/ESGOTO
CV –	COLUNA DE VENTILAÇÃO	CO –	CAIXA DE COPIOMA
TQ –	COLUNA DE ÁGUA FRIA ADUCEDOR	PVF –	POÇO DE VISITA PARA ÁGUAS PLUVIAIS
AC –	COLUNA DE ÁGUA PARA ADUCEDOR	PVE –	POÇO DE VISITA PARA ESGOTO
PVC –	TUBULAÇÃO DE PVC RÍGIDO		
CG –	TUBULAÇÃO DE COBRE		
TC –	TUBULAÇÃO DE CONCRETO		
(1)	VÁLVULA ESFERA 03/4"		
(2)	VÁLVULA ESFERA 01"		
(3)	VÁLVULA ESFERA 01.1/4"		
(4)	VÁLVULA ESFERA 02"		
(5)	VÁLVULA ESFERA 02.1/2"		

SECRETARIA DE ESTADO DE OBRAS PÚBLICAS

DECOM

COORDENADORIA DE ENGENHARIA

OBRA	HOSPITAL POLÍCIA MILITAR	MUNICÍPIO	CURITIBA
PROJETO	RUBENS ZENI	CREA:	12963-D/PR
ARQUITETO			
PROJETO	PROJETO HIDRÁULICO		
REFERÊNCIA	REFORMA E READEQUAÇÃO FUNCIONAL		
ESCALA	PLANTA 6° PAVIMENTO		
DATA			
1:50			
2010			
DESENHO			
1.02			

07.16

ESPAÇO RESERVADO PARA PAIS

SCALA 1:50 — PLANTA 6° PAVIMENTO