ACS – PROJETOS E PLOTAGENS

| TELA | ESPES | PLOT |
|---|---|---|
| 01 | 0.45 | 7 |
| 02 | 0.17 | 7 |
| 03 | 0.35 | 7 |
| 04 | 0.80 | 7 |
| 05 | 0.25 | 7 |
| 06 | 0.25 | 7 |
| 07 | 0.45 | 7 |
| 08 | 0.08 | 7 |
| 09 | 0.25 | 7 |
| 10 | 0.08 | 5 |
| 11 | 0.08 | 1 |
| 12 | 0.08 | 3 |
| 13 | 0.45 | 5 |
| 14 | 0.45 | 1 |
| 15 | 0.45 | 3 |
| 16 | 0.25 | 253 |
| 17 | 0.25 | 2 |
| 18 | 0.25 | 6 |
| 19 | 0.45 | 6 |
| 20 | 0.45 | 4 |
| 21 | 0.25 | 2 |
| 32 | 0.45 | 15 |
| 100 | 0.45 | 4 |
| 120 | 0.17 | 4 |

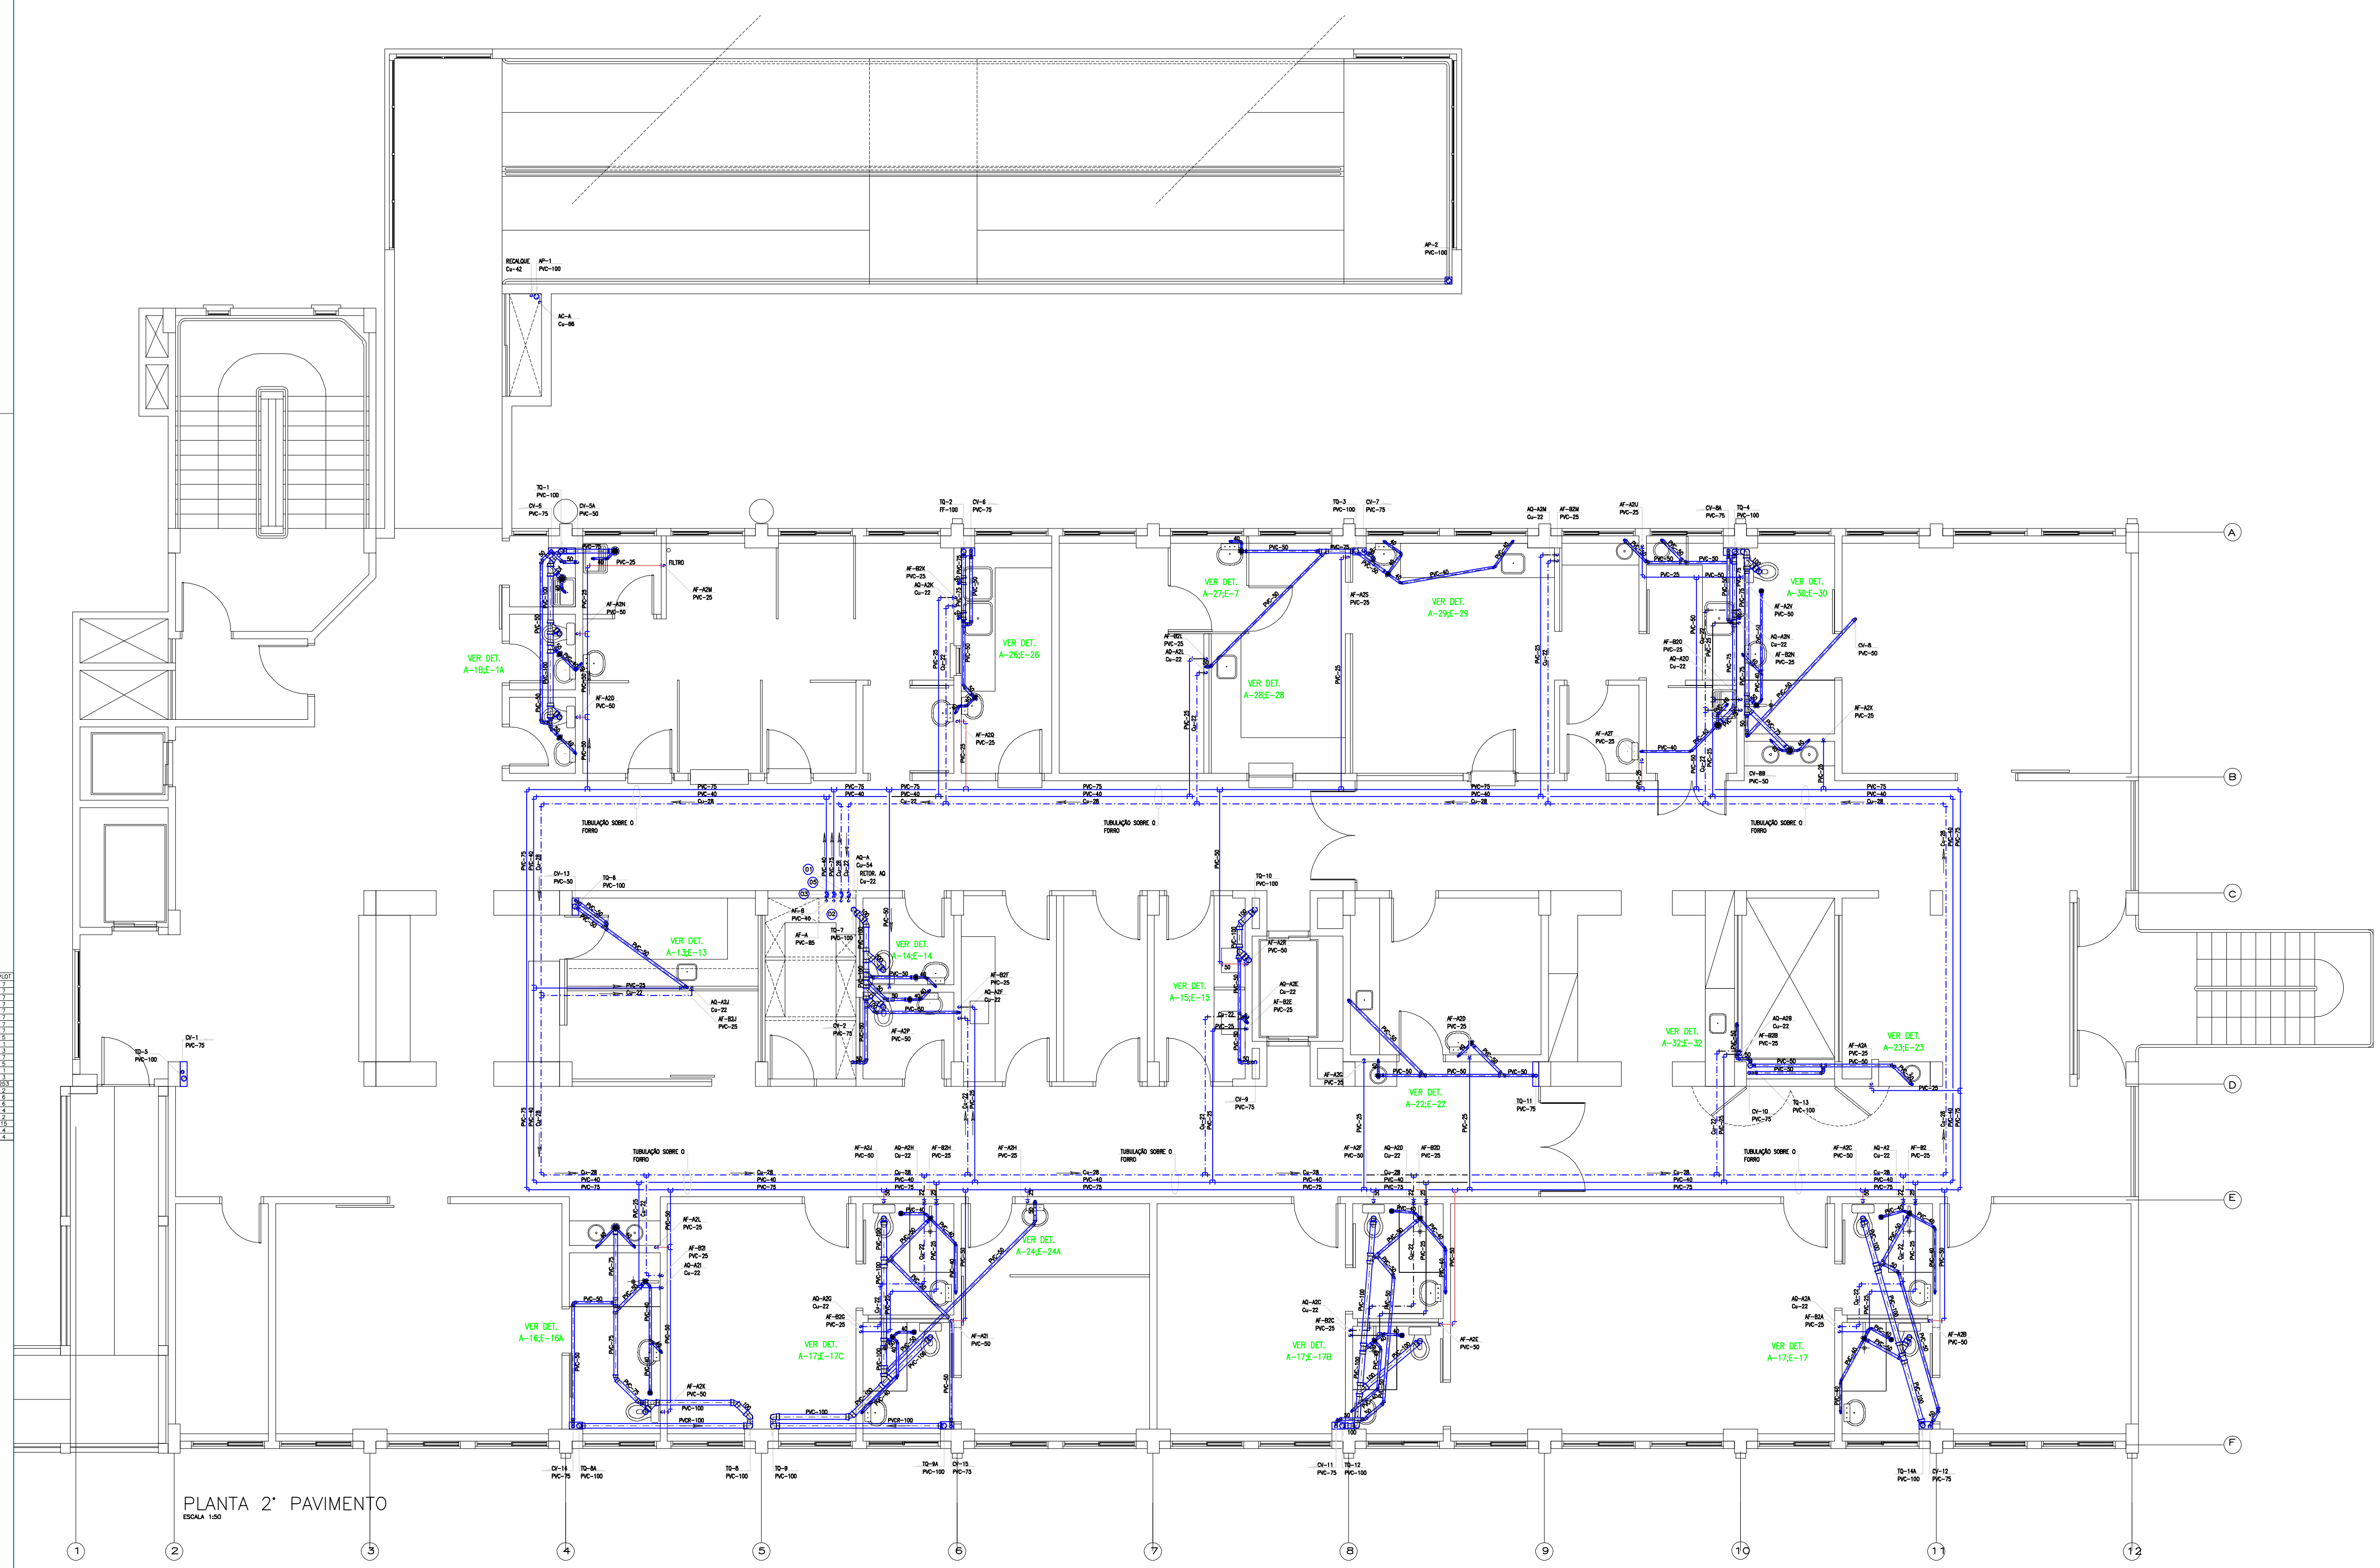


PLANTA 2° PAVIMENTO
ESCALA 1:50

## OBSERVAÇÕES GERAIS/CONVENÇÕES

| | | | |
|---|---|---|---|
| AF – | COLUNA DE ÁGUA FRIA | C.INC – | COLUNA DE INCÊNDIO |
| AQ – | COLUNA DE ÁGUA QUENTE | CIP – | CAIXA DE INSPEÇÃO P/ÁGUAS PLUVIAIS |
| AP – | COLUNA DE ÁGUAS PLUVIAIS | CIE – | CAIXA DE INSPEÇÃO P/ESGOTO |
| CV – | COLUNA DE VENTILAÇÃO | CG – | CAIXA DE GORDURA |
| TQ – | COLUNA DE QUEDA (ESGOTO) | PVP – | POÇO DE VISITA PARA ÁGUAS PLUVIAIS |
| AC – | COLUNA DE ÁGUA PARA AQUECEDOR | PVE – | POÇO DE VISITA PARA ESGOTO |
| PVC – | TUBULAÇÃO DE PVC RIGIDO | | |
| Cu – | TUBULAÇÃO DE COBRE | | |
| TC – | TUBULAÇÃO DE CONCRETO | | |

01 VÁLVULA ESFERA Ø3/4"
02 VÁLVULA ESFERA Ø1"
03 VÁLVULA ESFERA Ø1.1/4"
04 VÁLVULA ESFERA Ø2"
05 VÁLVULA ESFERA Ø2.1/2"

ESPAÇO RESERVADO PARA PMC

É de inteira responsabilidade do autor do projeto e responsável técnico, o atendimento das especificações constantes do Anexo 1, da Portaria n.° 024/ 2002 - SMU, do Regulamento de Edificações, da Legislação Municipal e Normas Brasileiras vigentes

GOVERNO DO PARANÁ

SECRETARIA DE ESTADO DE OBRAS PÚBLICAS

DECOM

COORDENADORIA DE ENGENHARIA

ÓRGÃO DECOM
OBRA HOSPITAL POLÍCIA MILITAR — MUNICÍPIO CURITIBA
PROJETO RUBENS ZENI — CREA: 12963-D/PR
ARQ.ASSIST.

vectra

PROJETO: PROJETO HIDRAULICO REFORMA E READEQUAÇÃO FUNCIONAL
REFERÊNCIA: PLANTA 2° PAVIMENTO

ESCALA 1:50
ARQUIVO
DATA Janeiro/2005
DESENHO L.C.Z.
PRANCHA 03.16