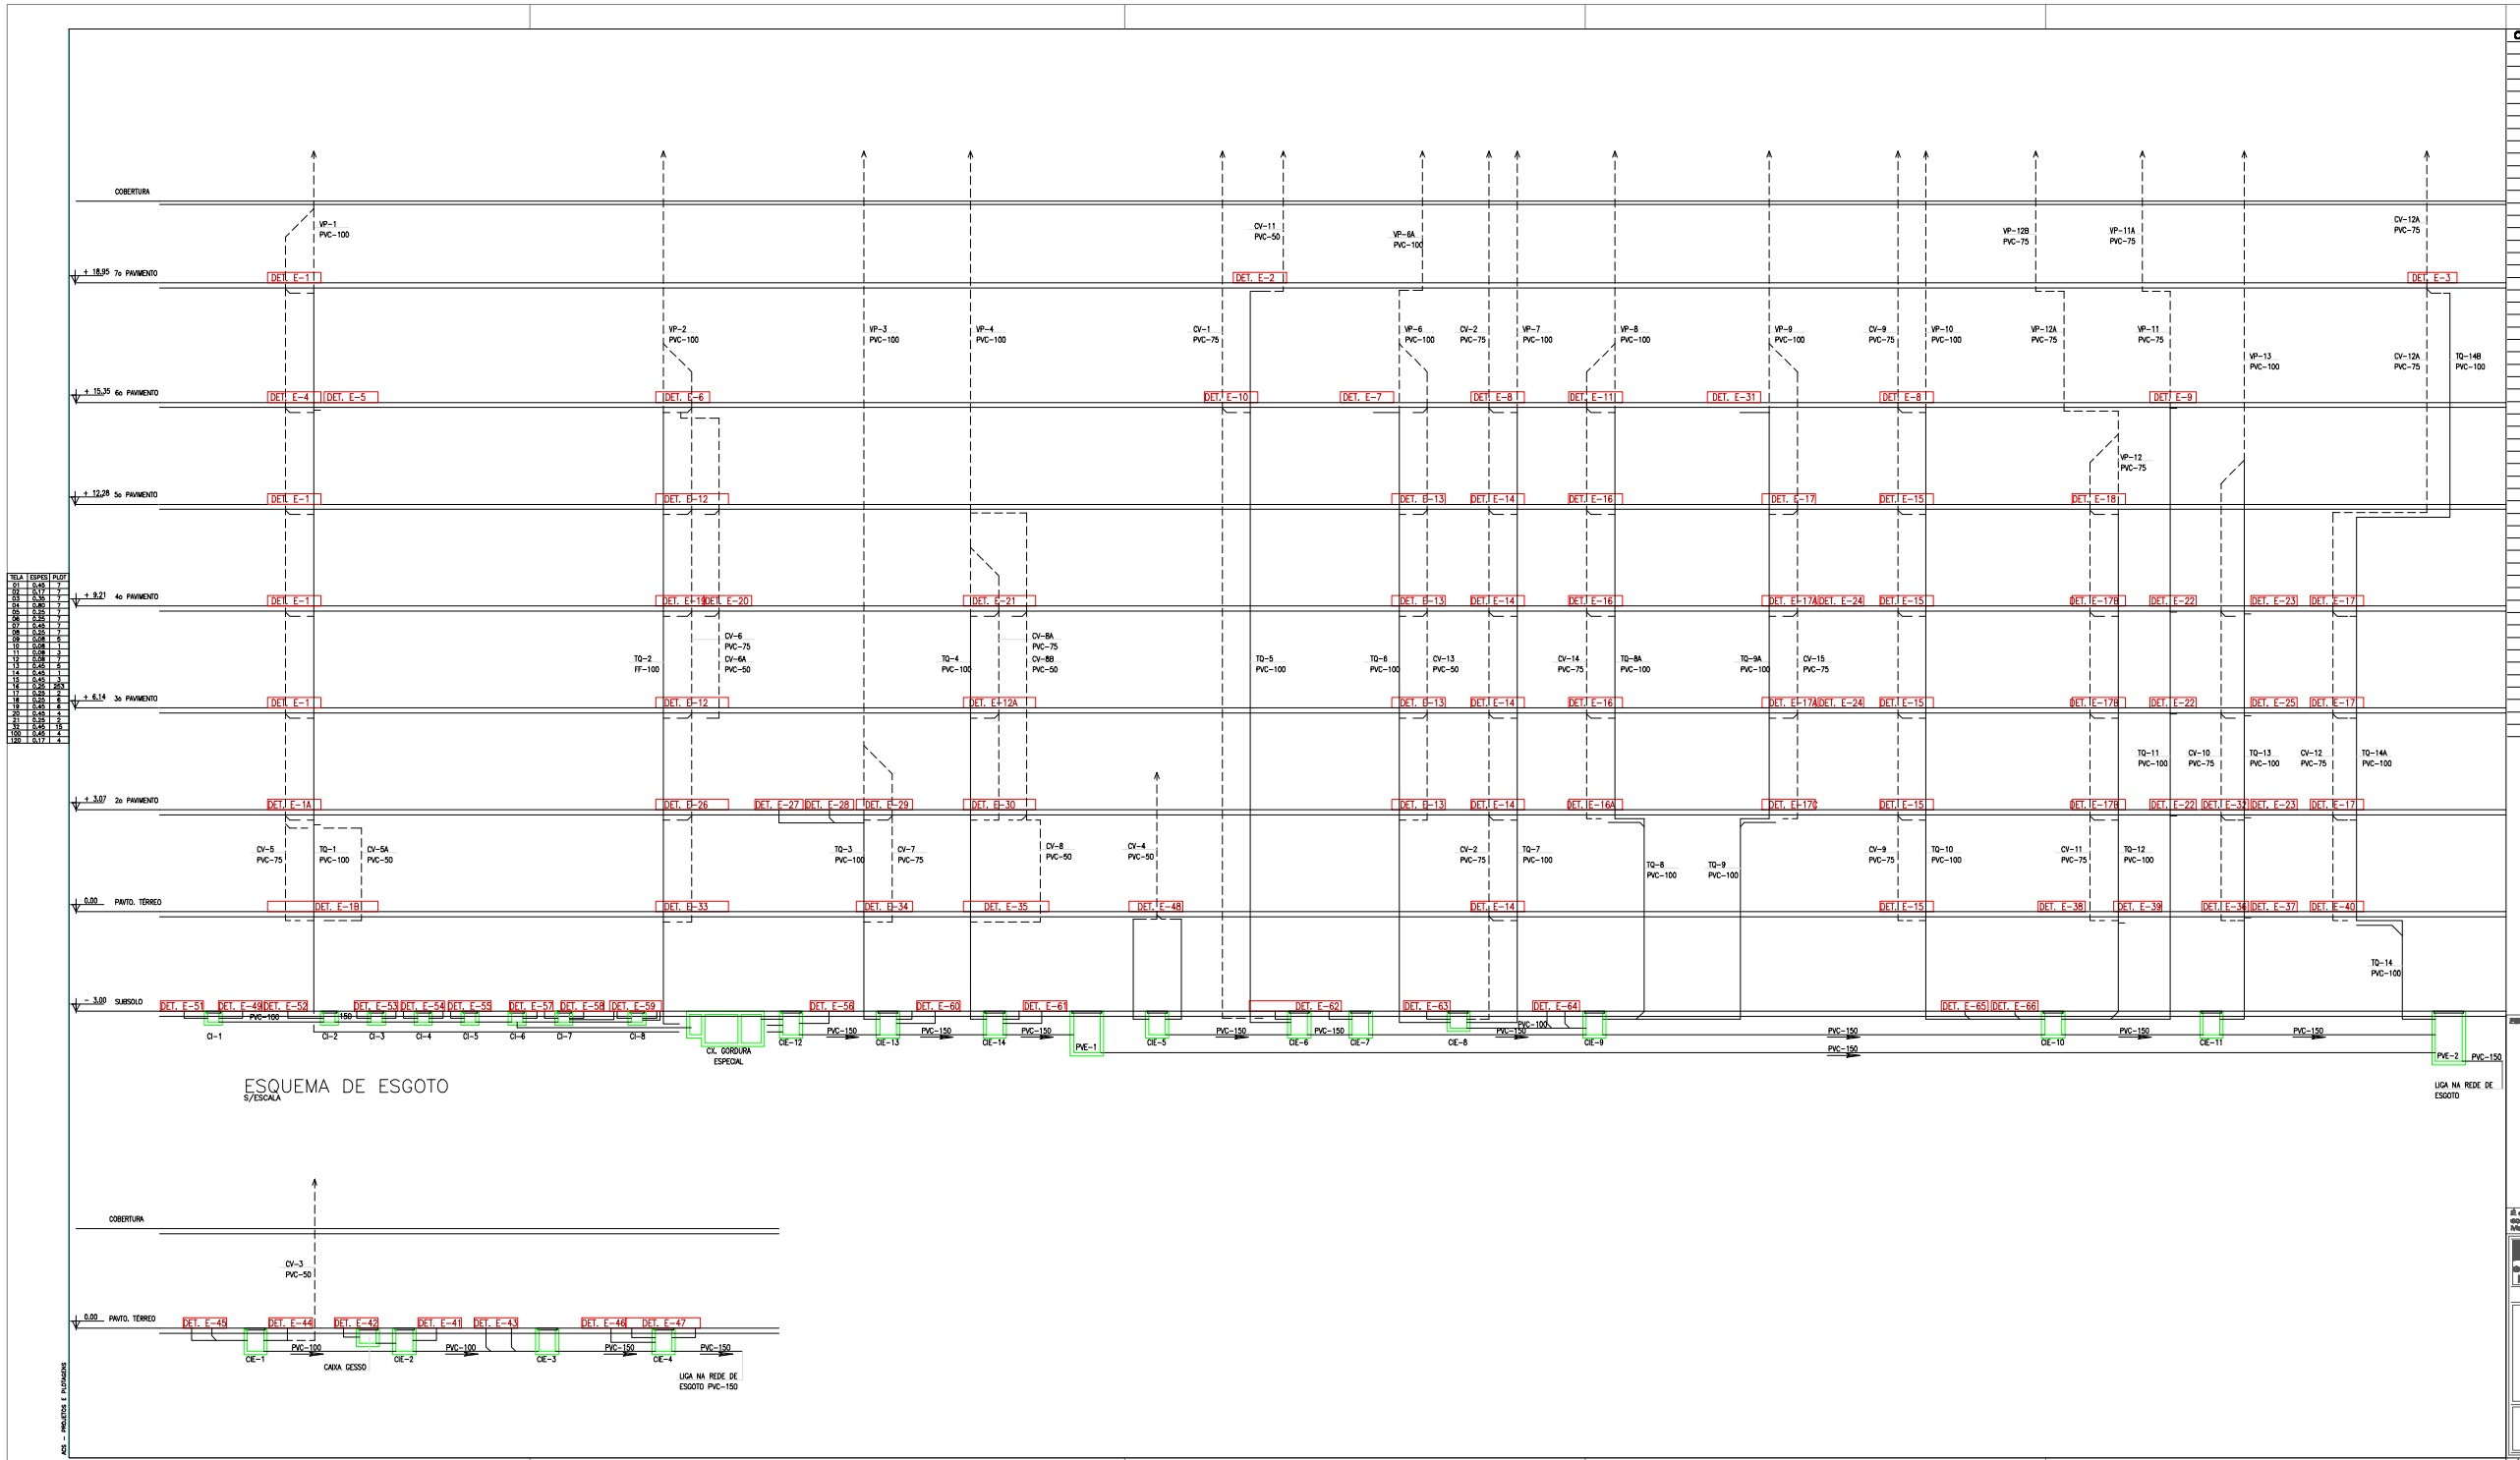

TELA	ESPESS	PLOT
01	0,45	1
02	0,12	1
03	0,30	1
04	0,60	1
05	1,50	1
06	0,45	1
07	0,30	1
08	0,08	1
09	0,08	1
10	0,08	1
11	0,08	1
12	0,08	1
13	0,45	1
14	0,45	304
15	0,30	4
16	0,60	4
17	0,45	4
18	0,45	4
19	0,45	4
20	0,45	15
100	0,45	4
120	0,12	4

40 = PRUMOS E AQUADEN

OBSERVAÇÕES GERAIS/CONVENÇÕES

ESPAÇO RESERVADO PARA PMO

É de inteira responsabilidade do autor do projeto e responsável técnico, o atendimento das especificações constantes do Anexo 1, da Portaria n.º DSV 8020 - SMU, do Regulamento de Edificações, da Legislação Municipal e Normas Brasileiras vigentes

GOVERNO DO PARANÁ

SECRETARIA DE ESTADO DE OBRAS PÚBLICAS

DECOM

COORDENADORIA DE ENGENHARIA

vectra

DESC DECOM
OBRA HOSPITAL POLÍCIA MILITAR — MUNICÍPIO CURITIBA
PROJETO RUBENS ZENI — CREA: 12963-D/PR
ARQ.ASSIST.
PROJETO PROJETO HIDRAULICO
REFERÊNCIA REFORMA E READEQUAÇÃO FUNCIONAL

ESQUEMA DE ESGOTO

ESCALA 1:50 | ARQUIVO | PRANCHA
DATA Janeiro /2005
DESENHO L.D.Z.

09.16