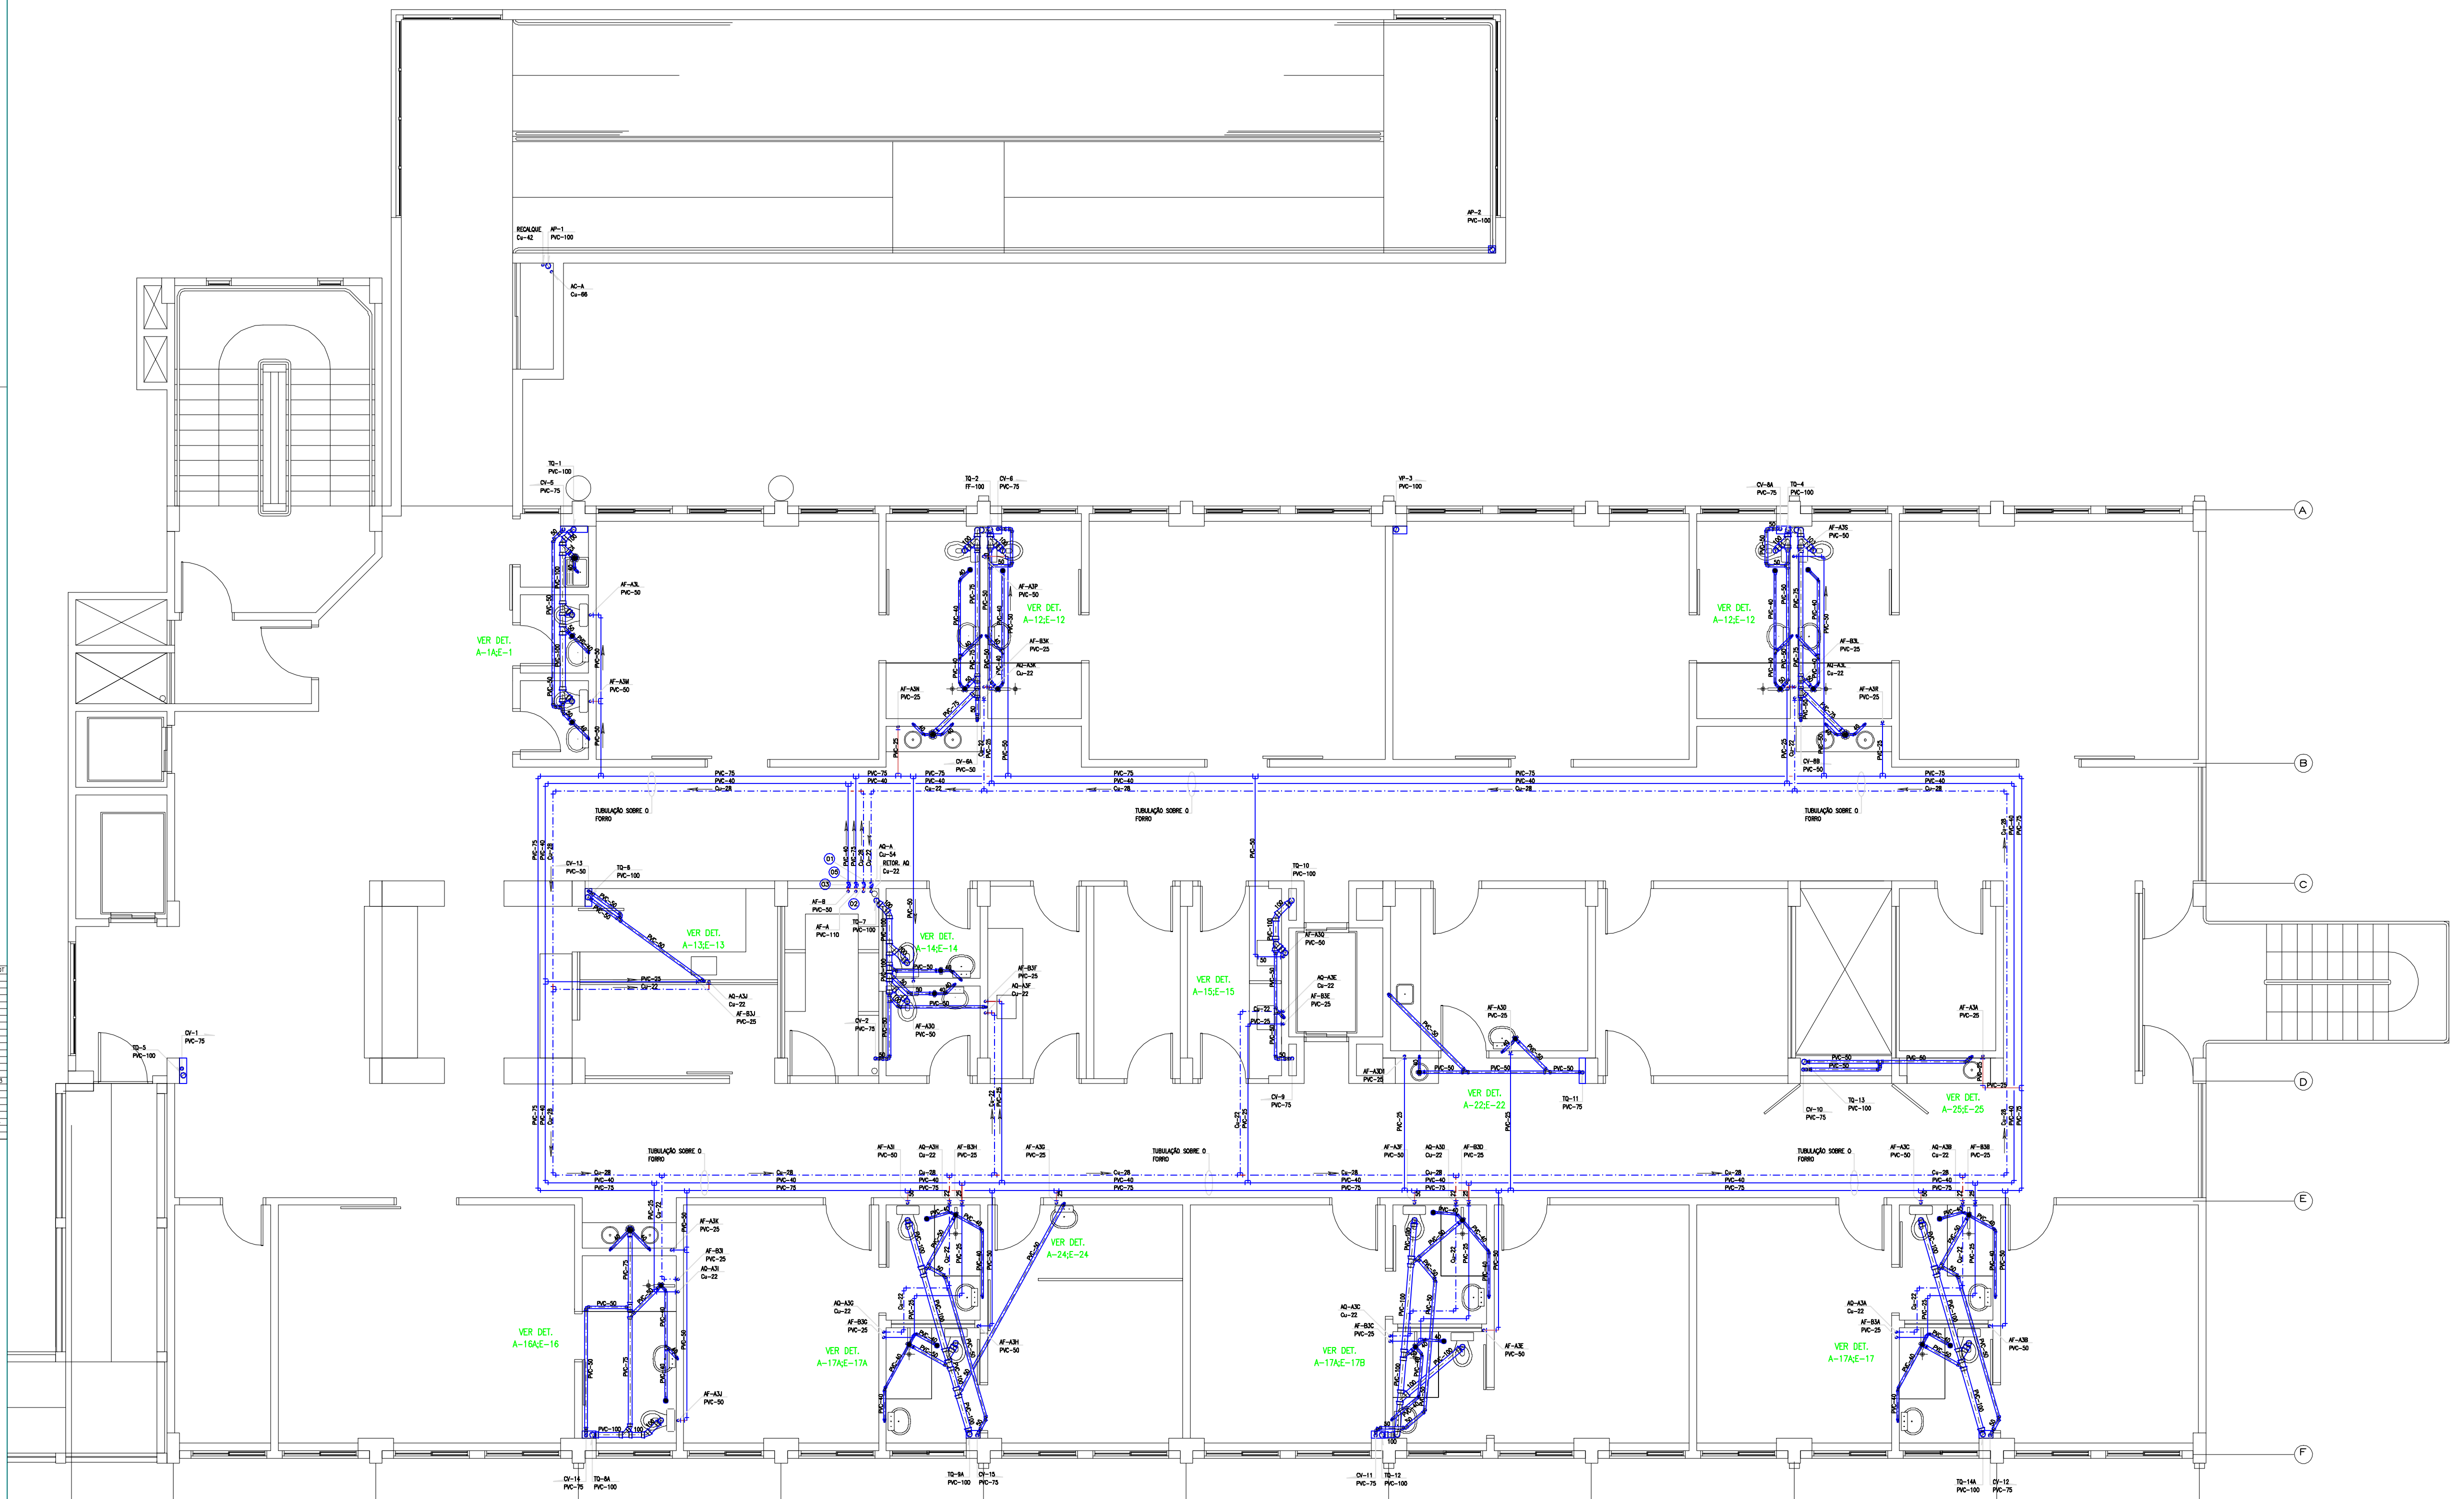

PLANTA 3° PAVIMENTO
ESCALA 1:50

OBSERVAÇÕES GERAIS/CONVENÇÕES

AF – COLUNA DE ÁGUA FRIA
AQ – COLUNA DE ÁGUA QUENTE
AP – COLUNA DE ÁGUAS PLUVIAIS
CV – COLUNA DE VENTILAÇÃO
TQ – COLUNA DE QUEDA (ESGOTO)
AC – COLUNA DE ÁGUA PARA AQUECEDOR
PVC – TUBULAÇÃO DE PVC RIGIDO
Cu – TUBULAÇÃO DE COBRE
TC – TUBULAÇÃO DE CONCRETO

CJNC – COLUNA DE INCÊNDIO
CIP – CAIXA DE INSPEÇÃO P/ÁGUAS PLUVIAIS
CIE – CAIXA DE INSPEÇÃO P/ESGOTO
CG – CAIXA DE GORDURA
PVP – POÇO DE VISITA PARA ÁGUAS PLUVIAIS
PVE – POÇO DE VISITA PARA ESGOTO

01 VÁLVULA ESFERA Ø3/4"
02 VÁLVULA ESFERA Ø1"
03 VÁLVULA ESFERA Ø1.1/4"
04 VÁLVULA ESFERA Ø2"
05 VÁLVULA ESFERA Ø2.1/2"

ESPAÇO RESERVADO PARA PMC

É de inteira responsabilidade do autor do projeto e responsável técnico, o atendimento das especificações constantes do Anexo 1, da Portaria n.º 024/ 2002 - SMU, do Regulamento de Edificações, da Legislação Municipal e Normas Brasileiras vigentes

GOVERNO DO PARANÁ

SECRETARIA DE ESTADO DE OBRAS PÚBLICAS

DECOM

COORDENADORIA DE ENGENHARIA

ÓRGÃO DECOM
OBRA HOSPITAL POLÍCIA MILITAR
MUNICÍPIO CURITIBA
PROJETO RUBENS ZENI
ARQ.ASSIST.
CREA: 12963-D/PR

vectra

PROJETO PROJETO HIDRAULICO
REFORMA E READEQUAÇÃO FUNCIONAL
REFERÊNCIA PLANTA 3° PAVIMENTO

ESCALA 1:50
DATA Janeiro / 2006
DESENHO L.G.Z.
ARQUIVO
PRANCHA 04.16