


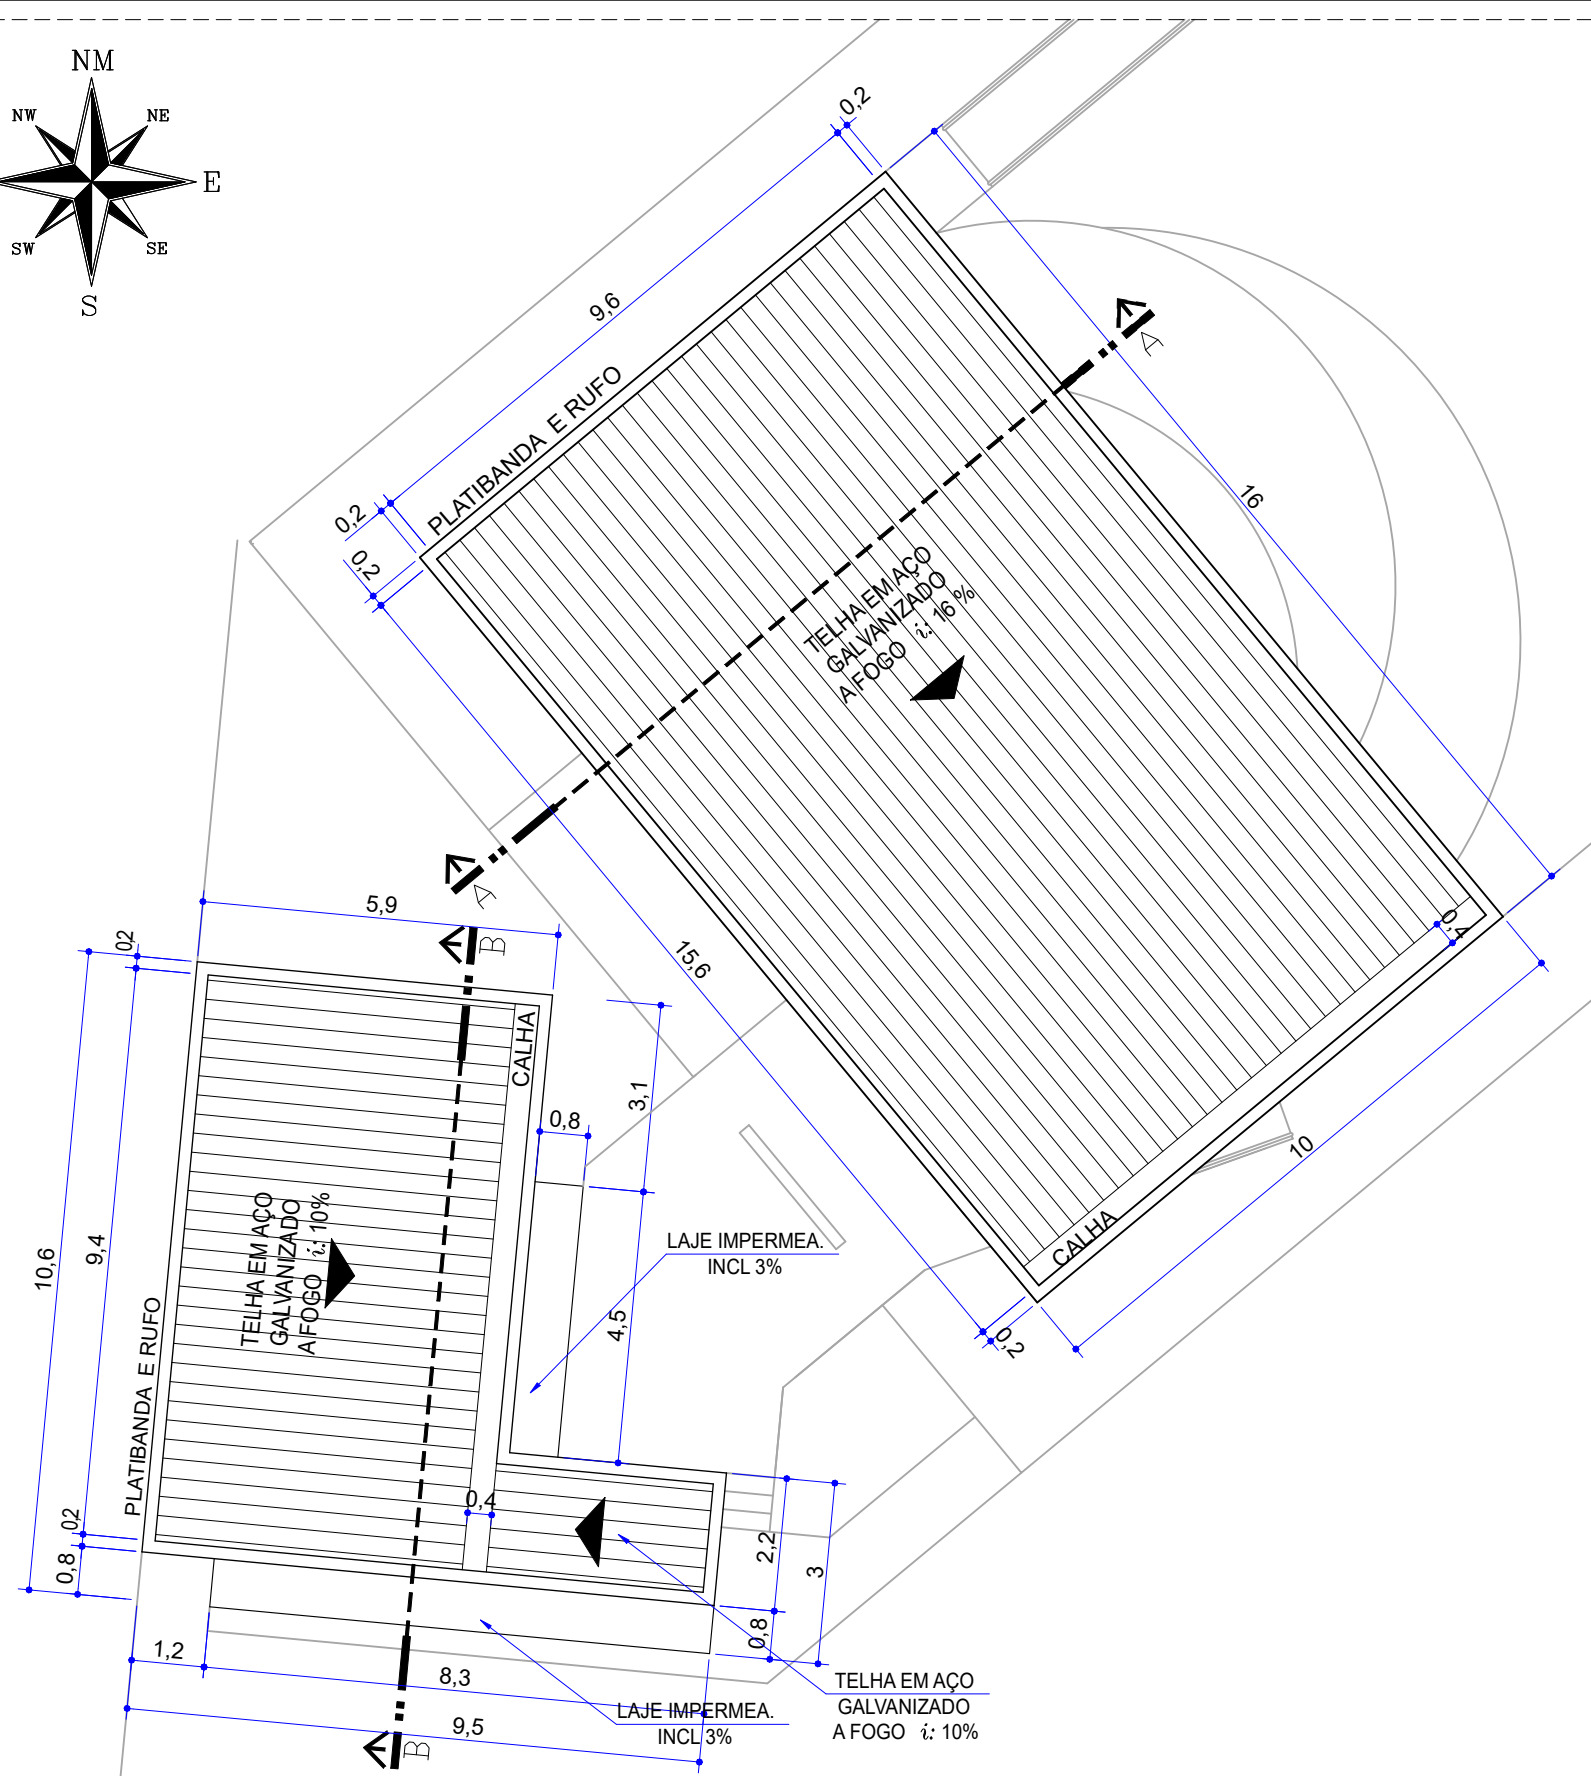

COBERTURA METÁLICA

TEXTURA1 (COR A DEFINIR)

FLOREIRA

0.88

FLOREIRA

PALCO

0.00

FORRO DE GESSO (COR A DEFINIR)

TEXTURA1 (COR A DEFINIR)

BRISA METÁLICA (COR A DEFINIR)

FLOREIRA

PERFIL METÁLICO ESTRUTURAL

BRISE METÁLICO (COR À DEFINIR)

CORRIMÃO DUPLO
H = 0,92m E H = 0,70m

TELHA EM AÇO GALVANIZADO À FOGO

RUFO E PLATIBANDA

FORRO DE GESSO

CORRIMÃO DUPLO
H = 0,92m E H = 0,70m

RAMPA

PALCO

PLATÉIA

FLOREIRA

0.00

0.08

7.00

1.92

4.2

4.1

6.34

0.88

0.11

0.11

0.11

0.44

0.2

0.16

0.15

0.15

0.15

0.15

0.00

ANTEPROJETO


GRADE
PROJETOS
tel. 55 41 3434.4726
planejamento@granresidence.com.br
PRANCHA Nº.