



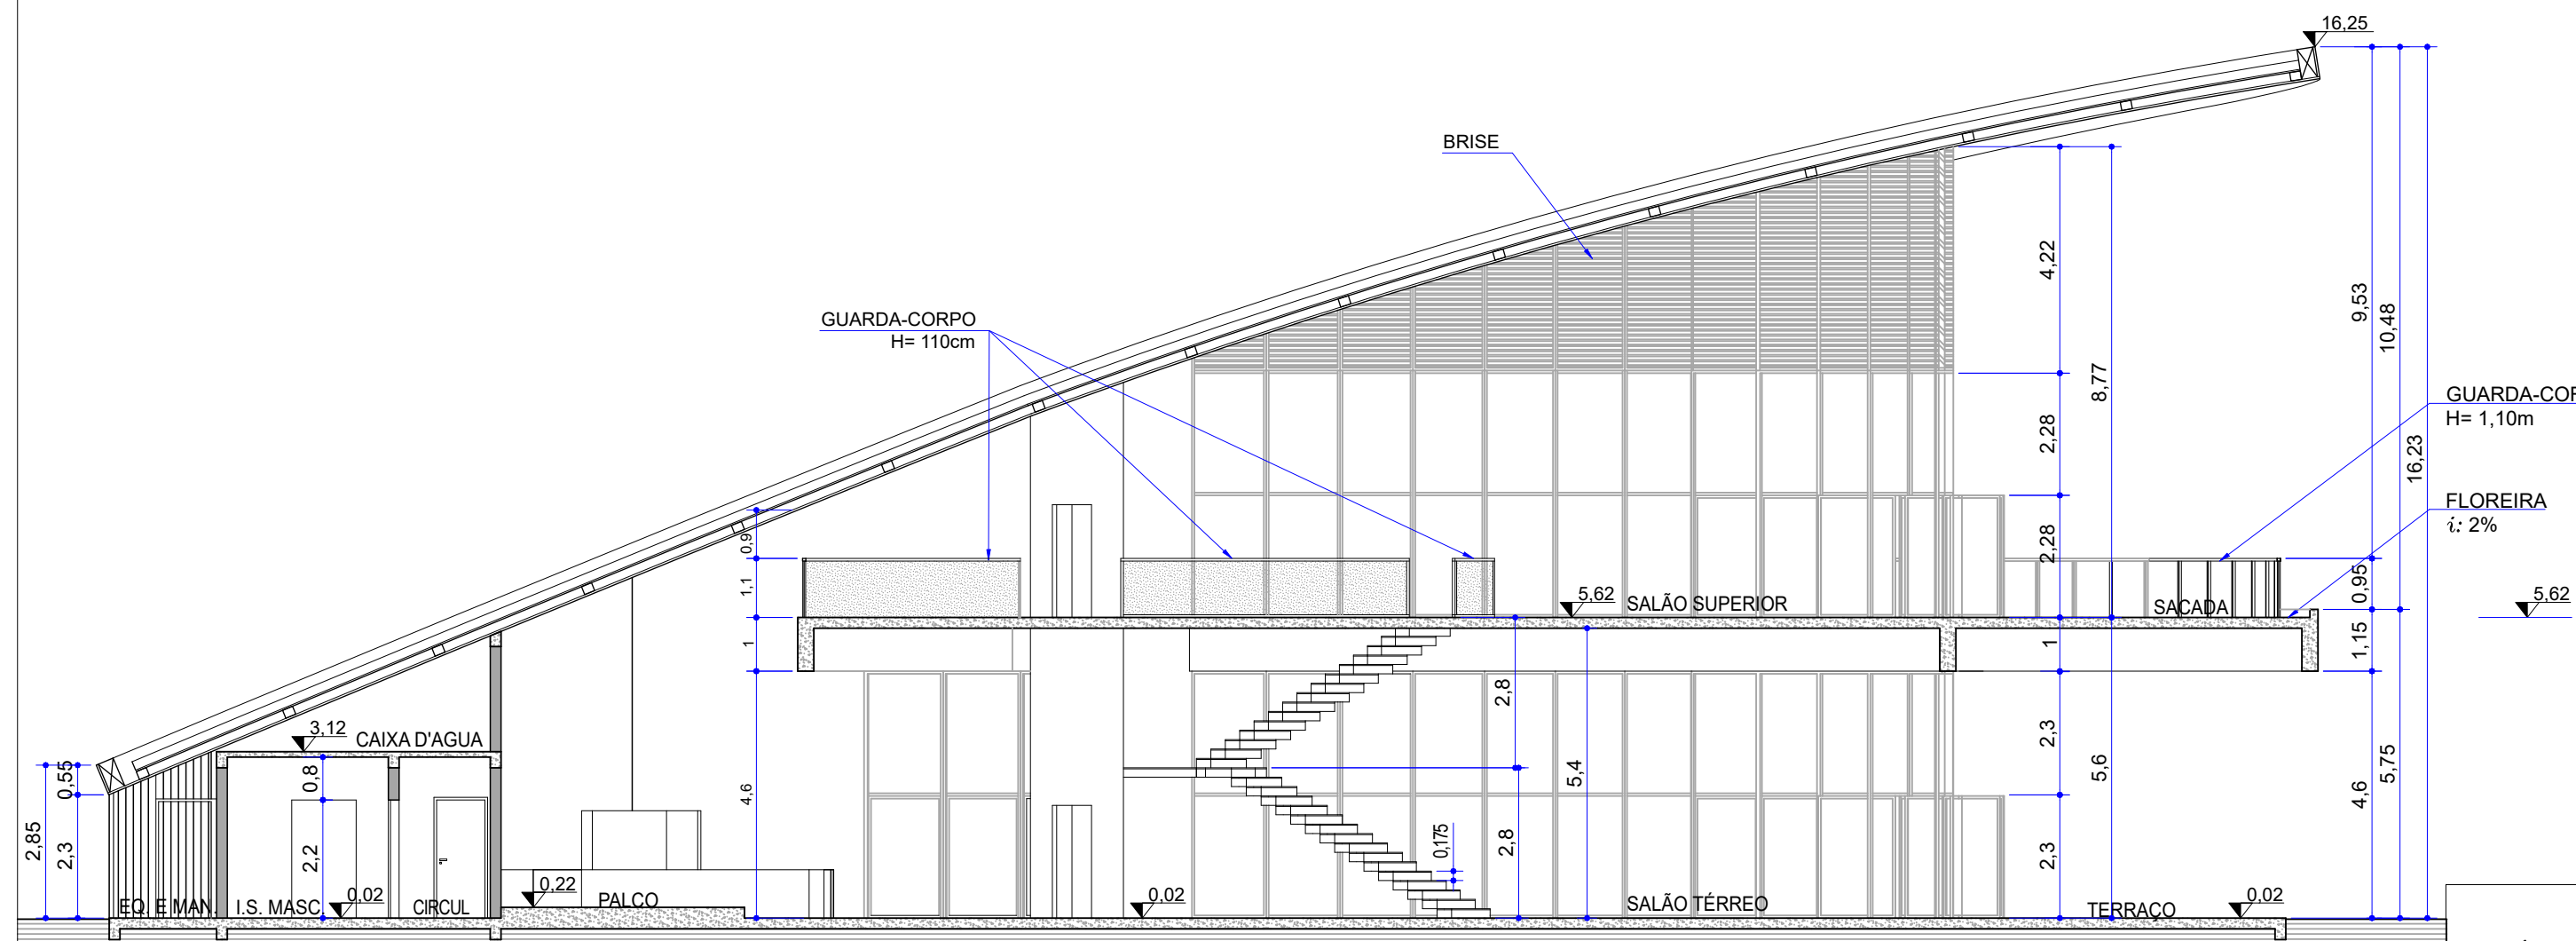

CORTE AA'
ESC. 1/125

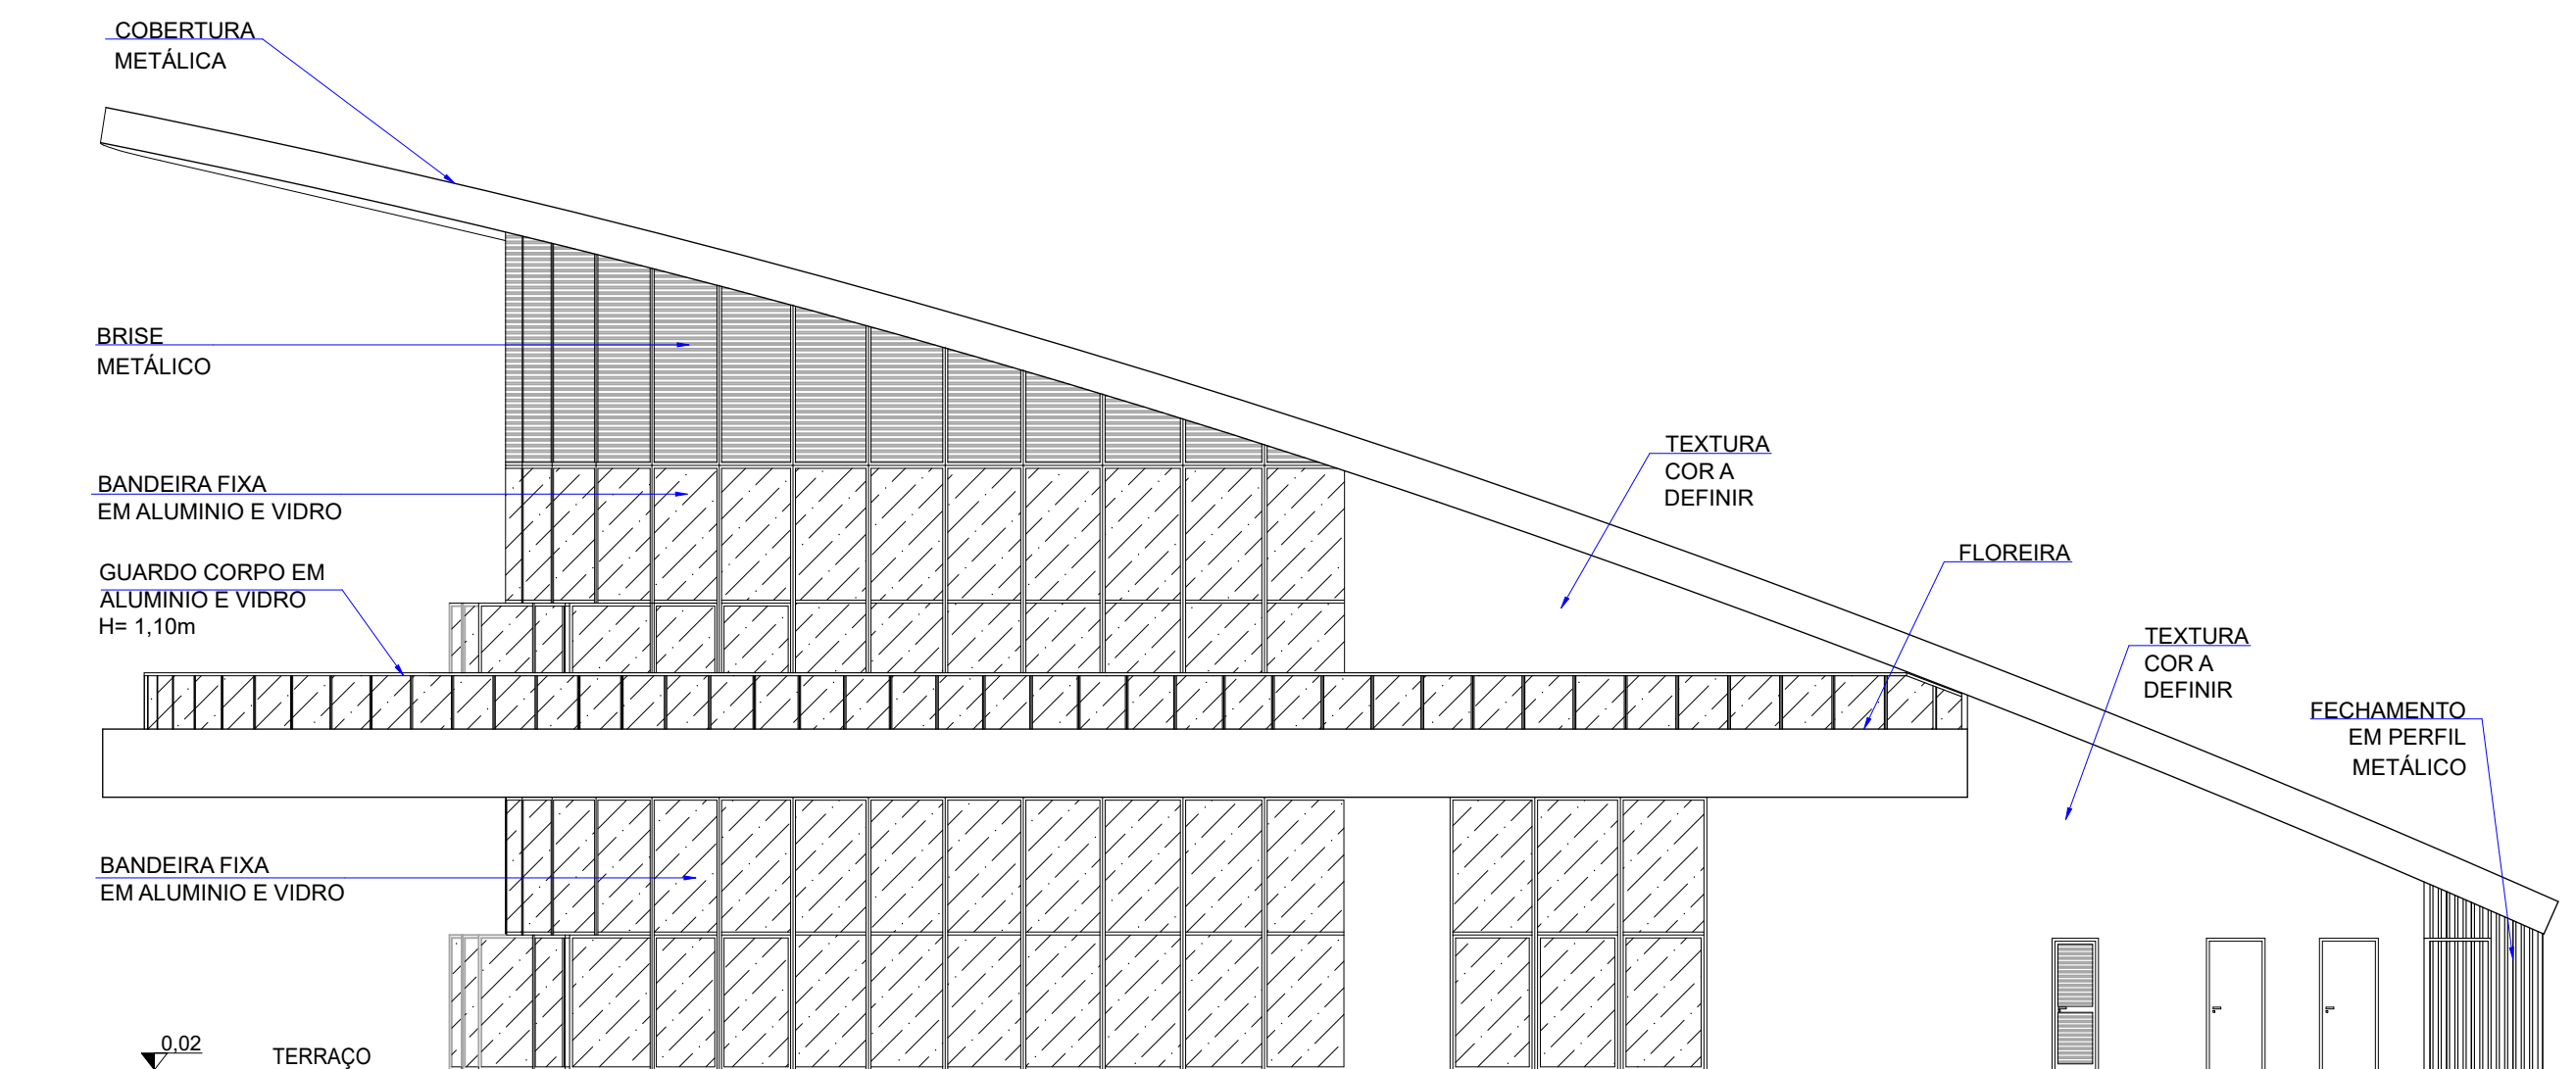


ELEVAÇÃO 01
ESC. 1/125



SETORIZAÇÃO GERAL
S/ ESCALA

ANTEPROJETO

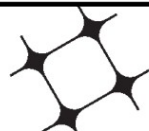OBRA:			COMPLEXO NAÚTICO DE GUARATUBA		 GRADE PROJETOS tel. 55 41 3434.4726 planejamento@granresidence.com.br PRANCHA Nº.
PROPRIETÁRIO:			GOVERNO DO ESTADO DO PARANÁ		
PROJETO:			GRADE ARQUITETURA E DESIGN ARQ. ALEXANDRE CIRINO DOS SANTOS CAU: N° A38216-7		
SETOR:			SETOR COMERCIAL / SERVIÇOS		
REFERÊNCIA:			RESTAURANTE PANORÂMICO - CORTE E ELEVAÇÃO		
FASE DO PROJETO:			ANTEPROJETO - ARQUITETÔNICO		08
DATA:	ESCALA:	REVISÃO:			
23/02/2026	INDICADA	01			