



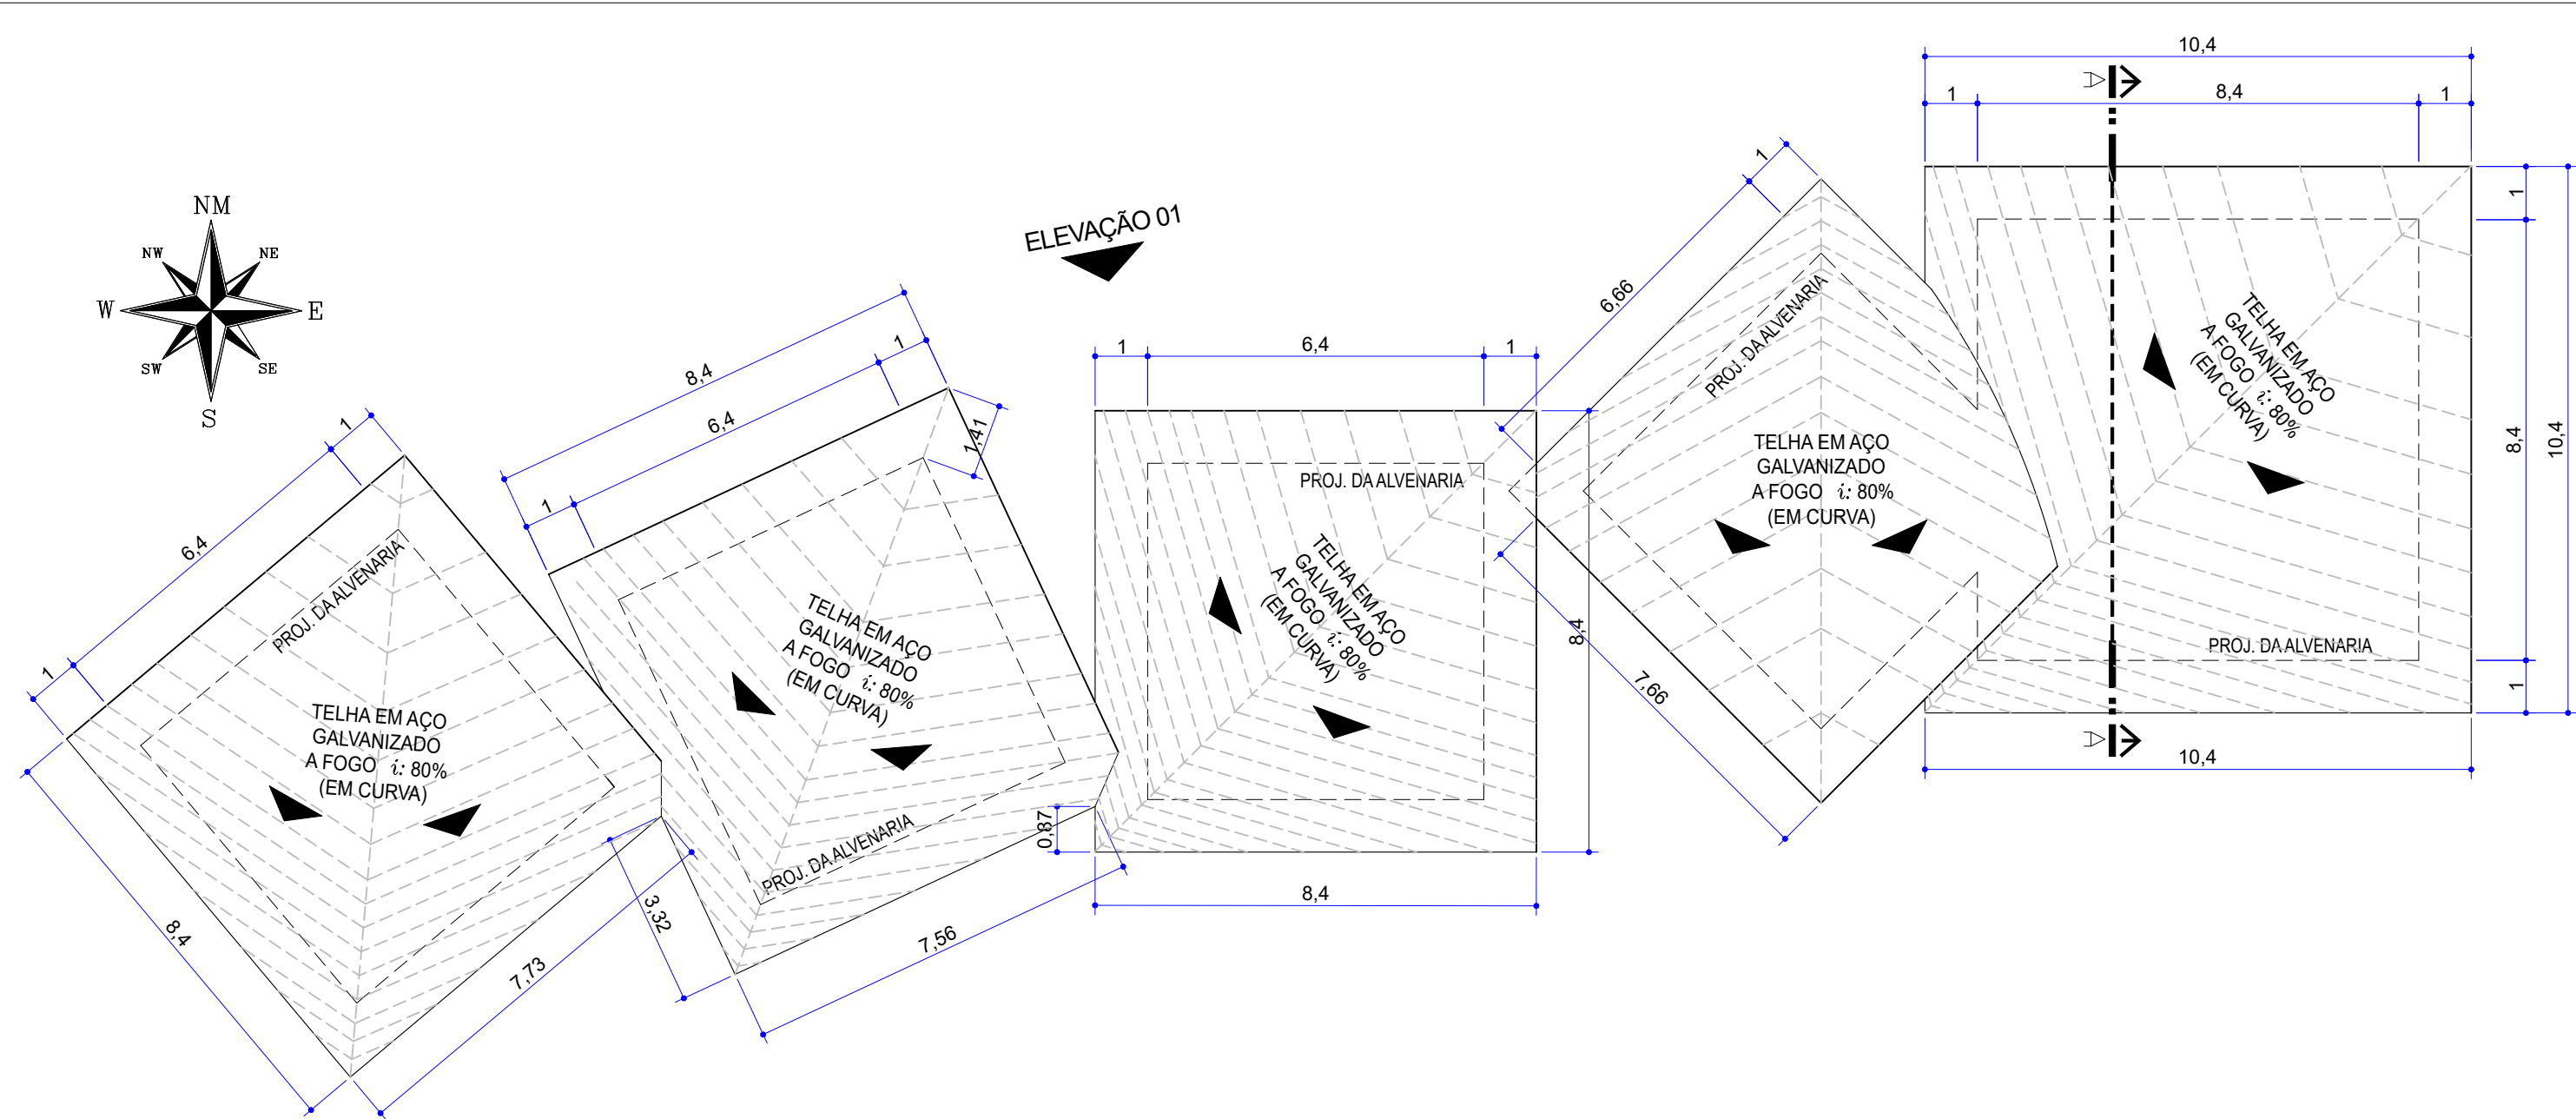

SETOR COMERCIAL / SERVIÇOS
LOJAS COMERCIAIS
COBERTURA
ESC. 1/125

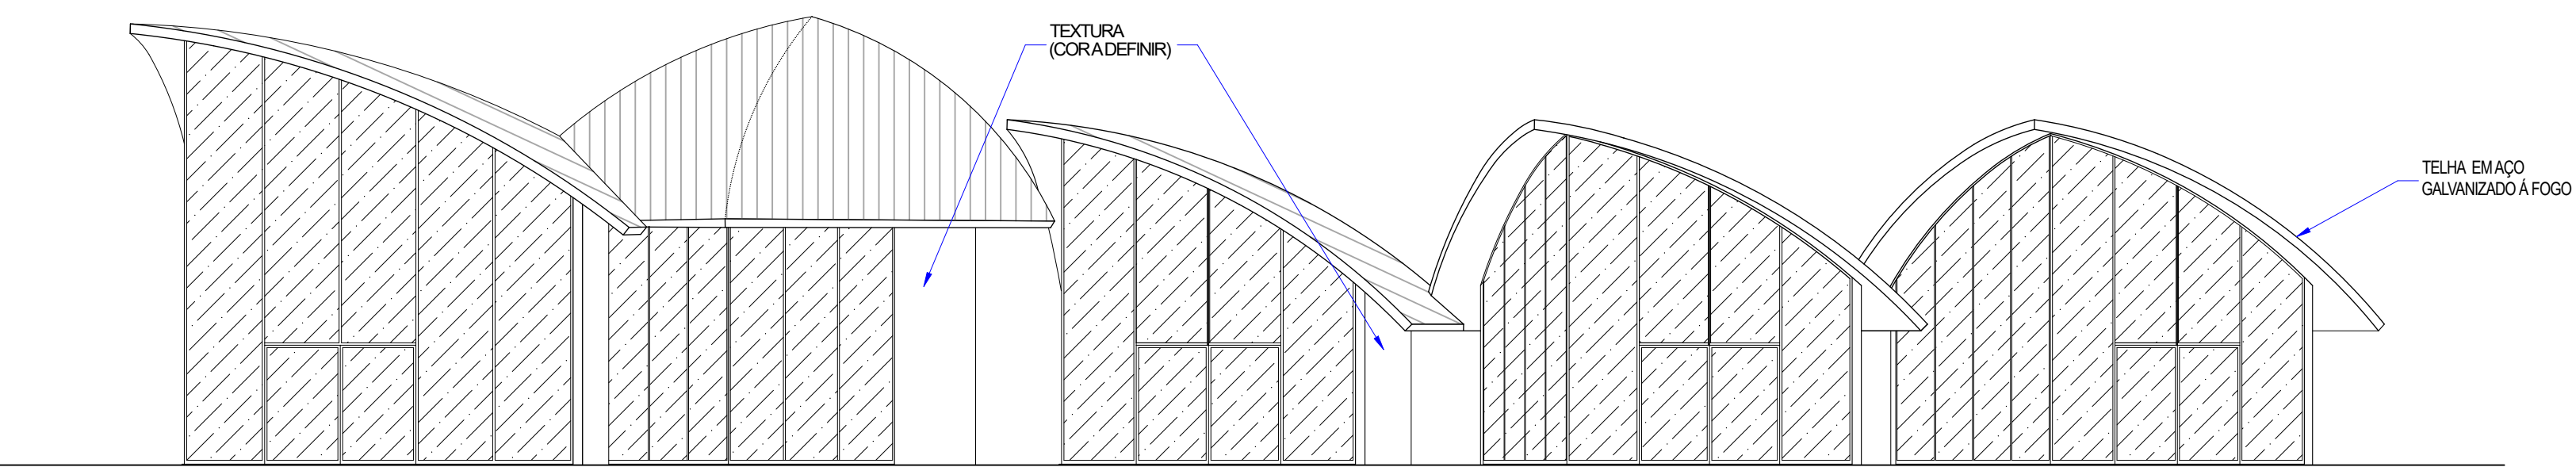

SETOR COMERCIAL / SERVIÇOS
LOJAS COMERCIAIS
ELEVÇÃO 01
ESC. 1/125



SETORIZAÇÃO GERAL
S/ ESCALA

ANTEPROJETO

OBRA: COMPLEXO NAÚTICO DE GUARATUBA		
PROPRIETÁRIO: GOVERNO DO ESTADO DO PARANÁ		
PROJETO: GRADE ARQUITETURA E DESIGN ARQ. ALEXANDRE CIRINO DOS SANTOS CAU: N° A38216-7		
SETOR: SETOR COMERCIAL / SERVIÇOS		
REFERÊNCIA: LOJAS COMERCIAIS - COBERTURA E ELEVÇÃO		
FASE DO PROJETO: ANTEPROJETO - ARQUITETÔNICO		
DATA: 23/02/2026	ESCALA: INDICADA	REVISÃO: 01

GRADE
PROJETOS
tel. 55 41 3434.4726
planejamento@granresidence.com.br
PRANCHA N°.

10

10