




RELAÇÃO DE ESQUADRIAS – ALUMÍNIO E VIDRO					
COD.	ESPECIFICAÇÕES	ABERTURAS VÃO LIVRE	ACABADAS PEITORIL	MATERIAL	QTDADE
J01	MAXIM AR	60 x 40	180	ALUMÍNIO / VIDRO	05
J02	MAXIM AR	200 x 40	180	ALUMÍNIO / VIDRO	04
J03	CORRER	100 x 100	120	ALUMÍNIO / VIDRO	01
J04	CORRER	200 x 100	120	ALUMÍNIO / VIDRO	05
J05	MAXIM AR	100 x 40	180	ALUMÍNIO / VIDRO	02
J06	FIXA	400 x 250	–	ALUMÍNIO / VIDRO	01
PJ01	CORRER / FIXA	600 x 250	–	ALUMÍNIO / VIDRO	05
PJ02	CORRER / FIXA	700 x 250	–	ALUMÍNIO / VIDRO	01
PA	ENROLAR	500 x 350	–	AÇO	05
RELAÇÃO DE ESQUADRIAS – MADEIRA					
COD.	ESPECIFICAÇÕES	ABERTURAS VÃO LIVRE	ACABADAS PEITORIL	MATERIAL	QTDADE
P1	GIRO	90 x 220	–	MADEIRA	09
P2	GIRO	80 x 220	–	MADEIRA	04
P3	GIRO	60 x 220	–	MADEIRA	05

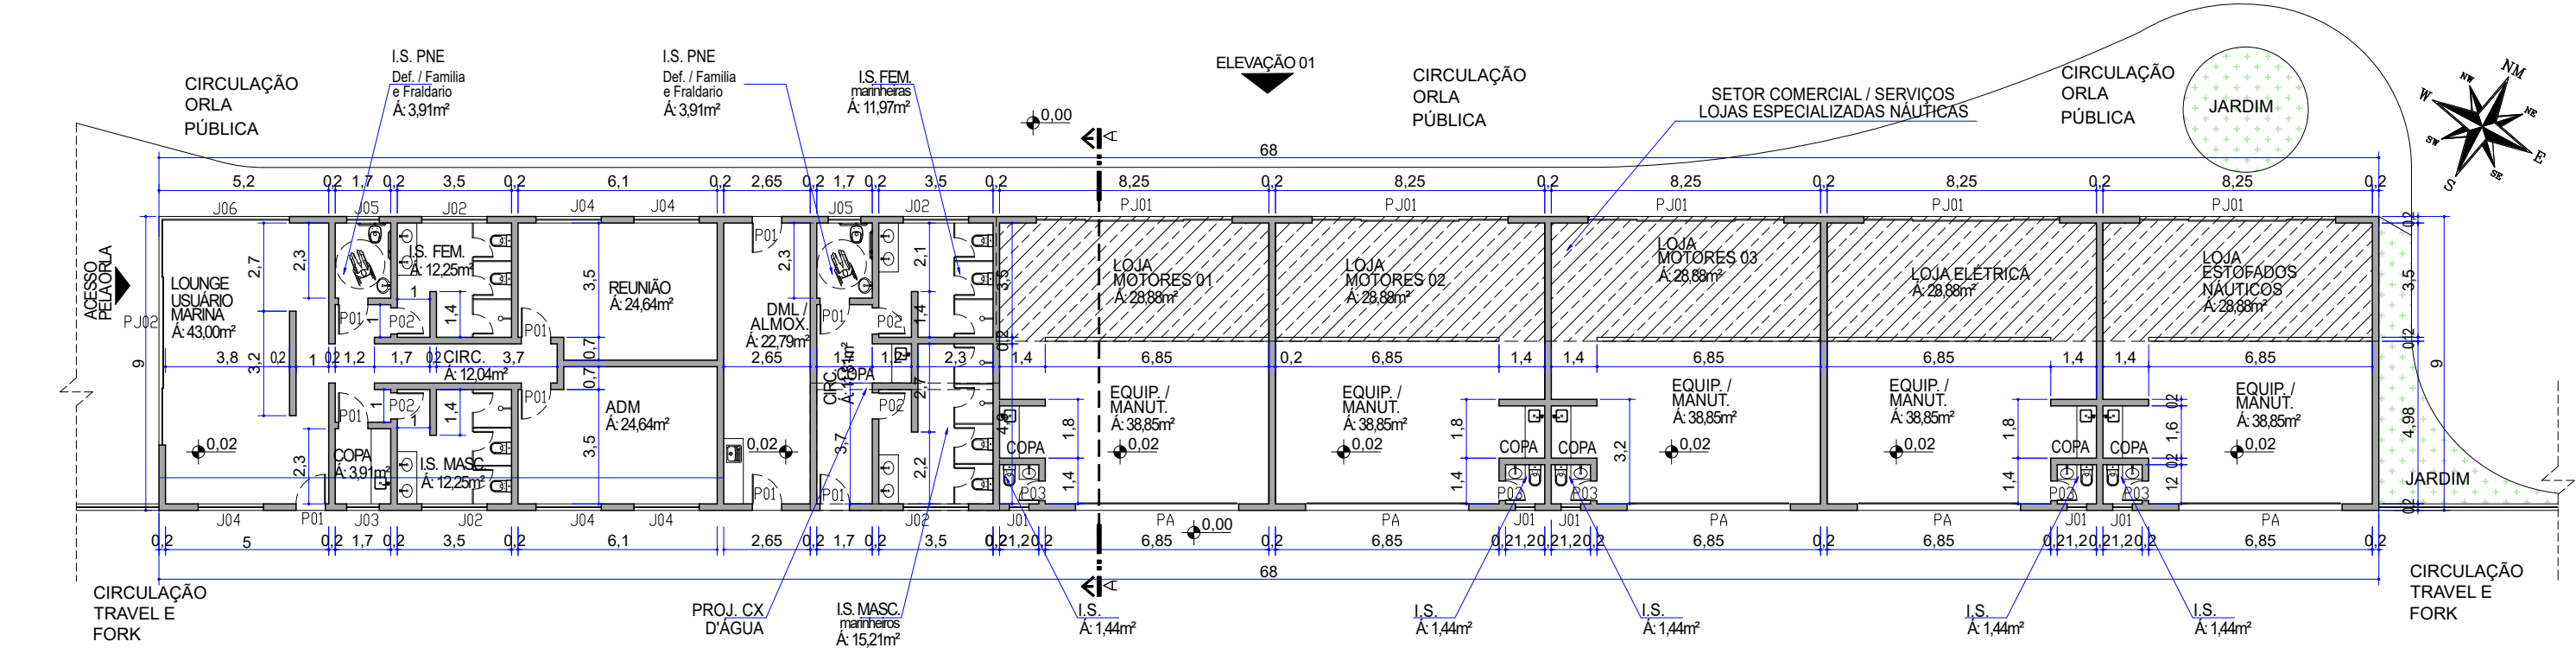


SETOR MARINA SECA / MARINA MOLHADA / SERVIÇOS NÁUTICOS
TÉRREO
ESC. 1/200

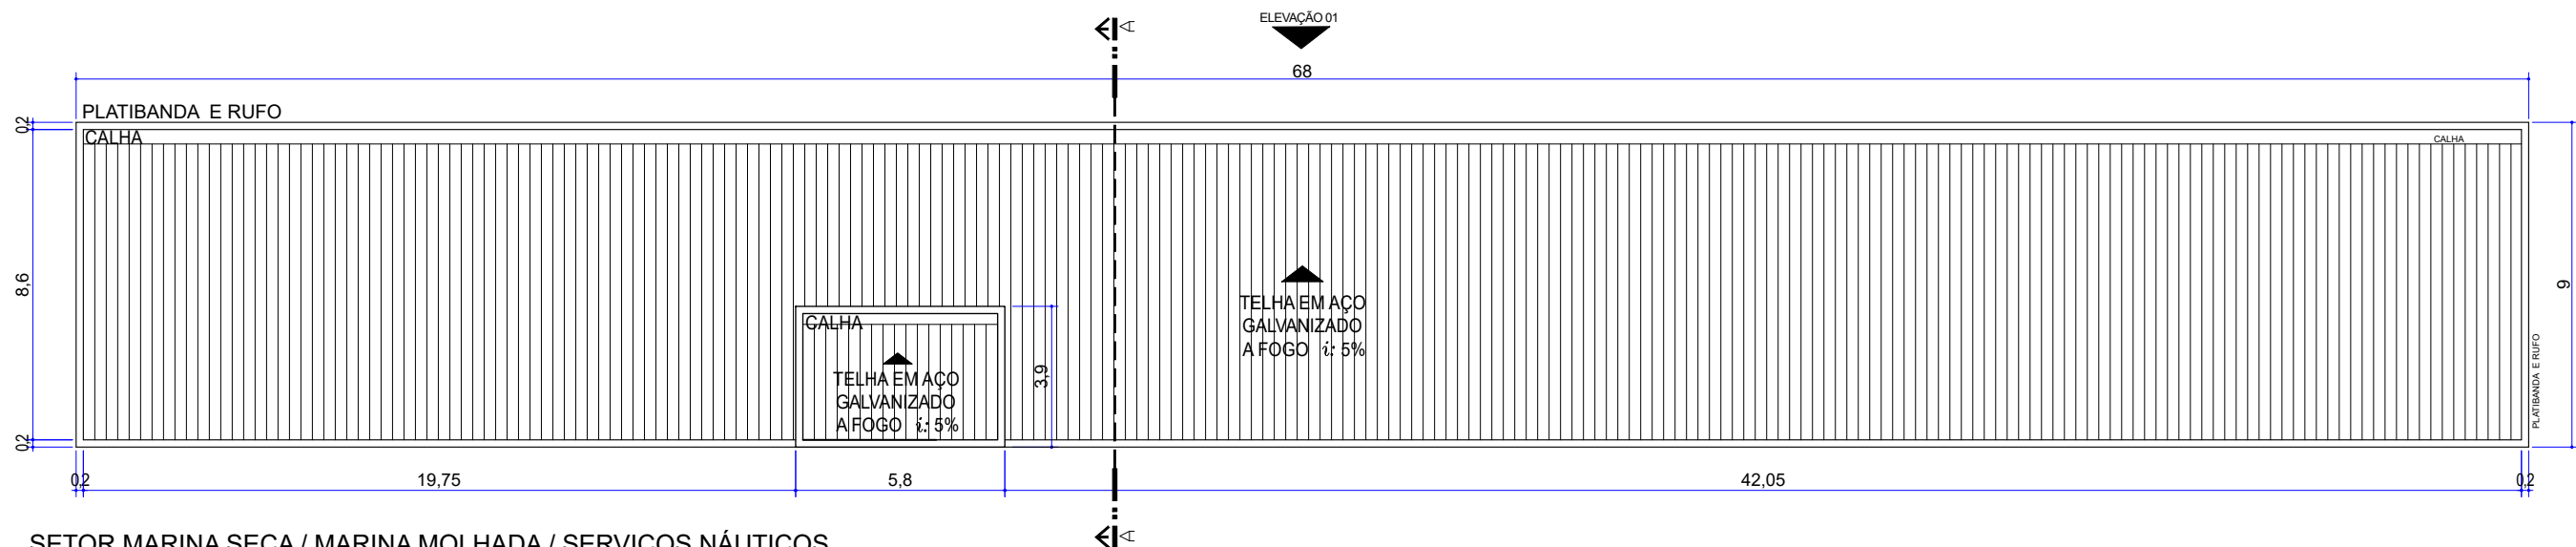

SETOR MARINA SECA / MARINA MOLHADA / SERVIÇOS NÁUTICOS
COBERTURA
ESC. 1/200

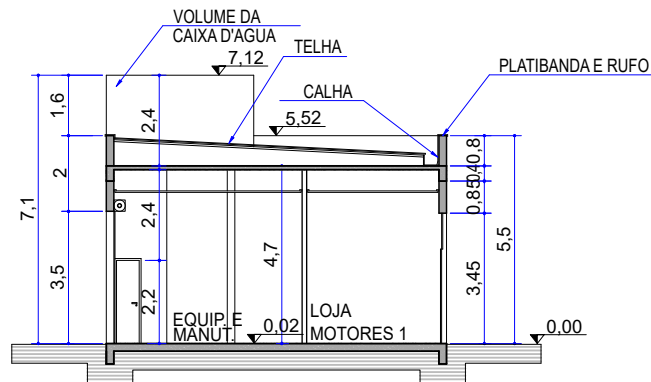


SETOR MARINA SECA / MARINA MOLHADA / SERVIÇOS NÁUTICOS
CORTE AA'
ESC. 1/200

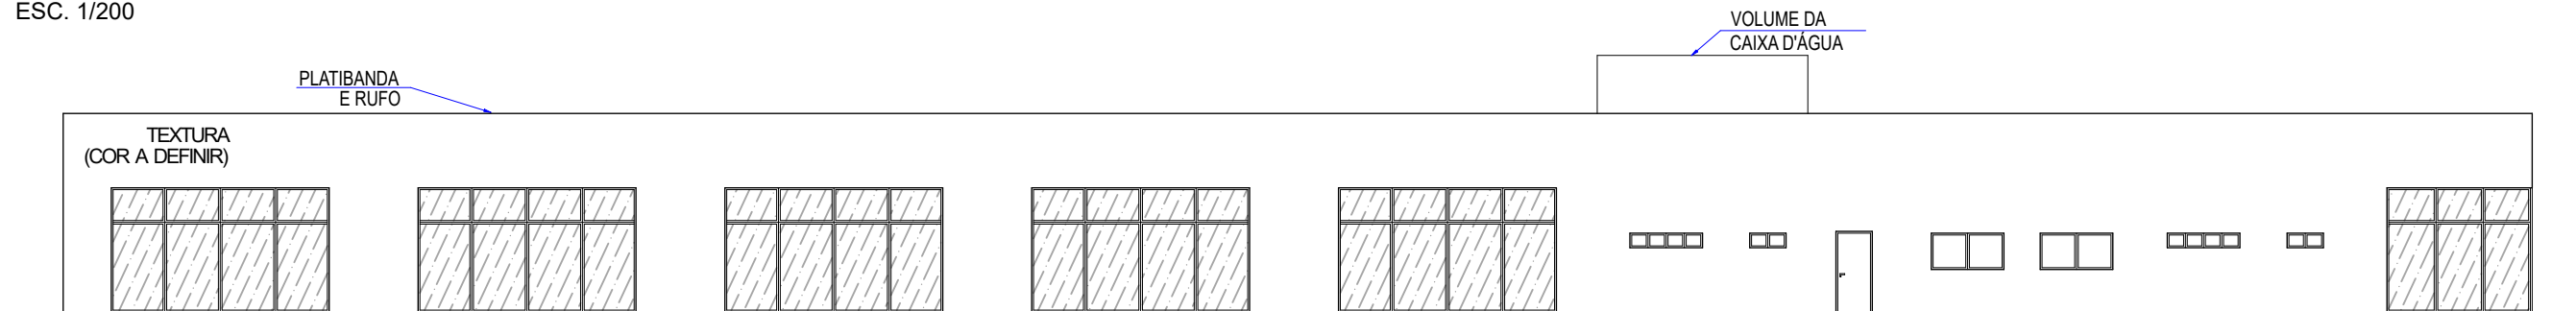

SETOR MARINA SECA / MARINA MOLHADA / SERVIÇOS NÁUTICOS
ELEVÇÃO 01
ESC. 1/200

ÁREA CONSTRUÍDA

- APOIO TÉCNICO E ADMINISTRATIVO AO USUÁRIO, MARINHEIRO E EMBARCAÇÕES
- Área Construída: 154,80 m²
- ASSISTÊNCIA MECÂNICA, ELÉTRICA E NÁUTICA ESPECIALIZADA
- Área Construída: 295,80 m²
- LOJAS ESPECIALIZADAS NÁUTICAS (SETOR COMERCIAL / SERVIÇOS)
- Área Construída: 161,39 m²
- Área Construída TOTAL: 661,99 m²

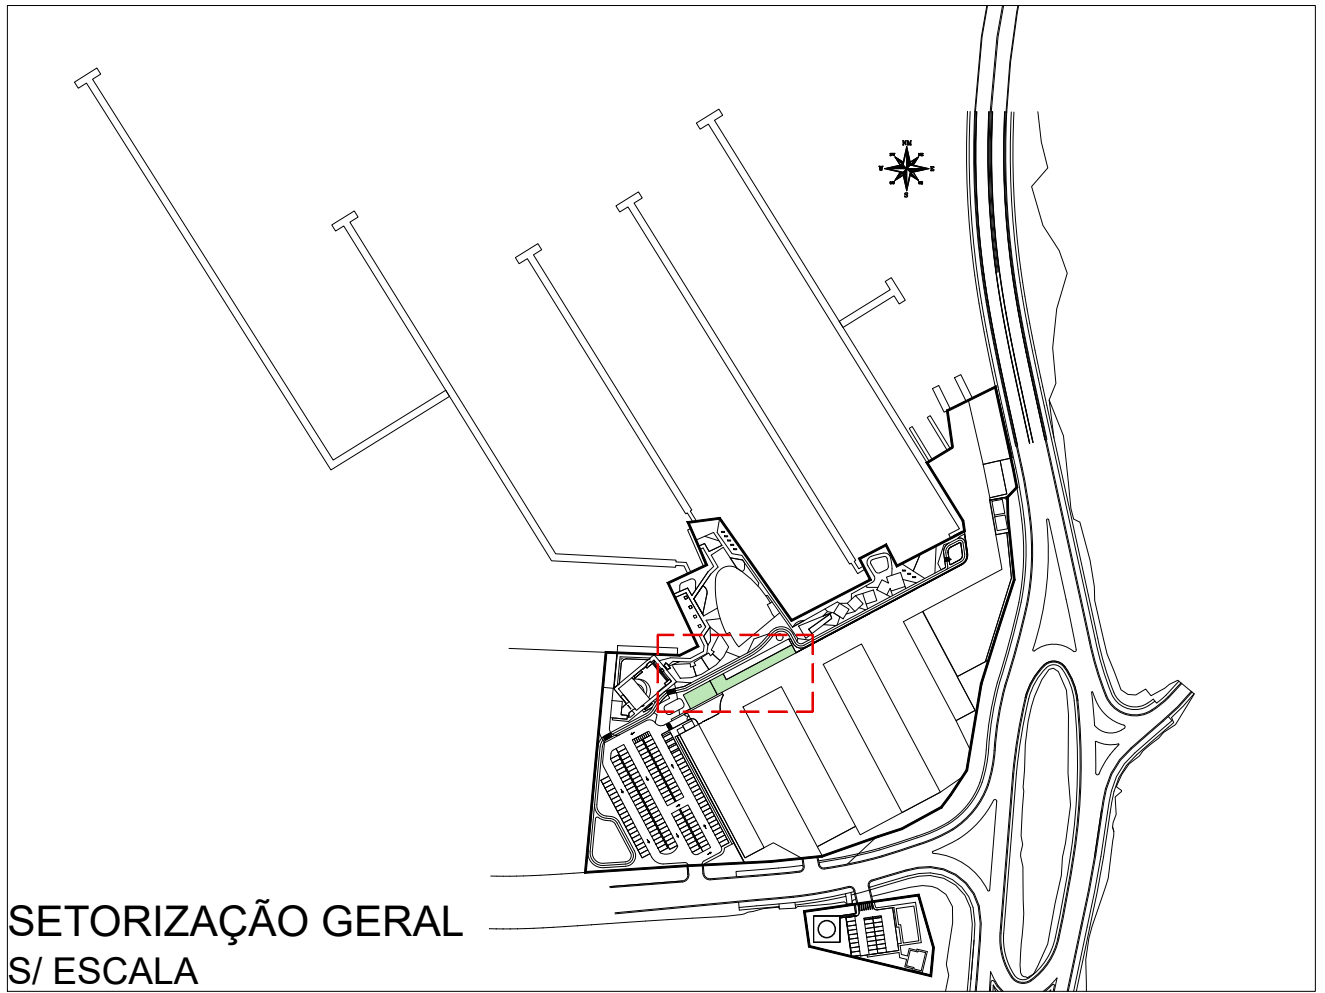

SETORIZAÇÃO GERAL
S/ ESCALA

OBRA:

COMPLEXO NÁUTICO DE GUARATUBA

PROPRIETÁRIO:

GOVERNO DO ESTADO DO PARANÁ

PROJETO:

GRADE ARQUITETURA E DESIGN
ARQ. ALEXANDRE CIRINO DOS SANTOS
CAU: N° A38216-7

SETOR:

SETOR MARINA SECA / MARINA MOLHADA / SERVIÇOS NÁUTICOS

REFERÊNCIA:

APOIO E ASSISTÊNCIA (SETOR MARINA) E LOJAS (SETOR COMERCIAL)

FASE DO PROJETO:

ANTEPROJETO – ARQUITETÔNICO

DATA:

23/02/2026

ESCALA:

INDICADA

REVISÃO:

01

GRADE

PROJETOS

tel. 55 41 3434.4726

planejamento@granresidence.com.br

PRANCHA N°.

02

04