




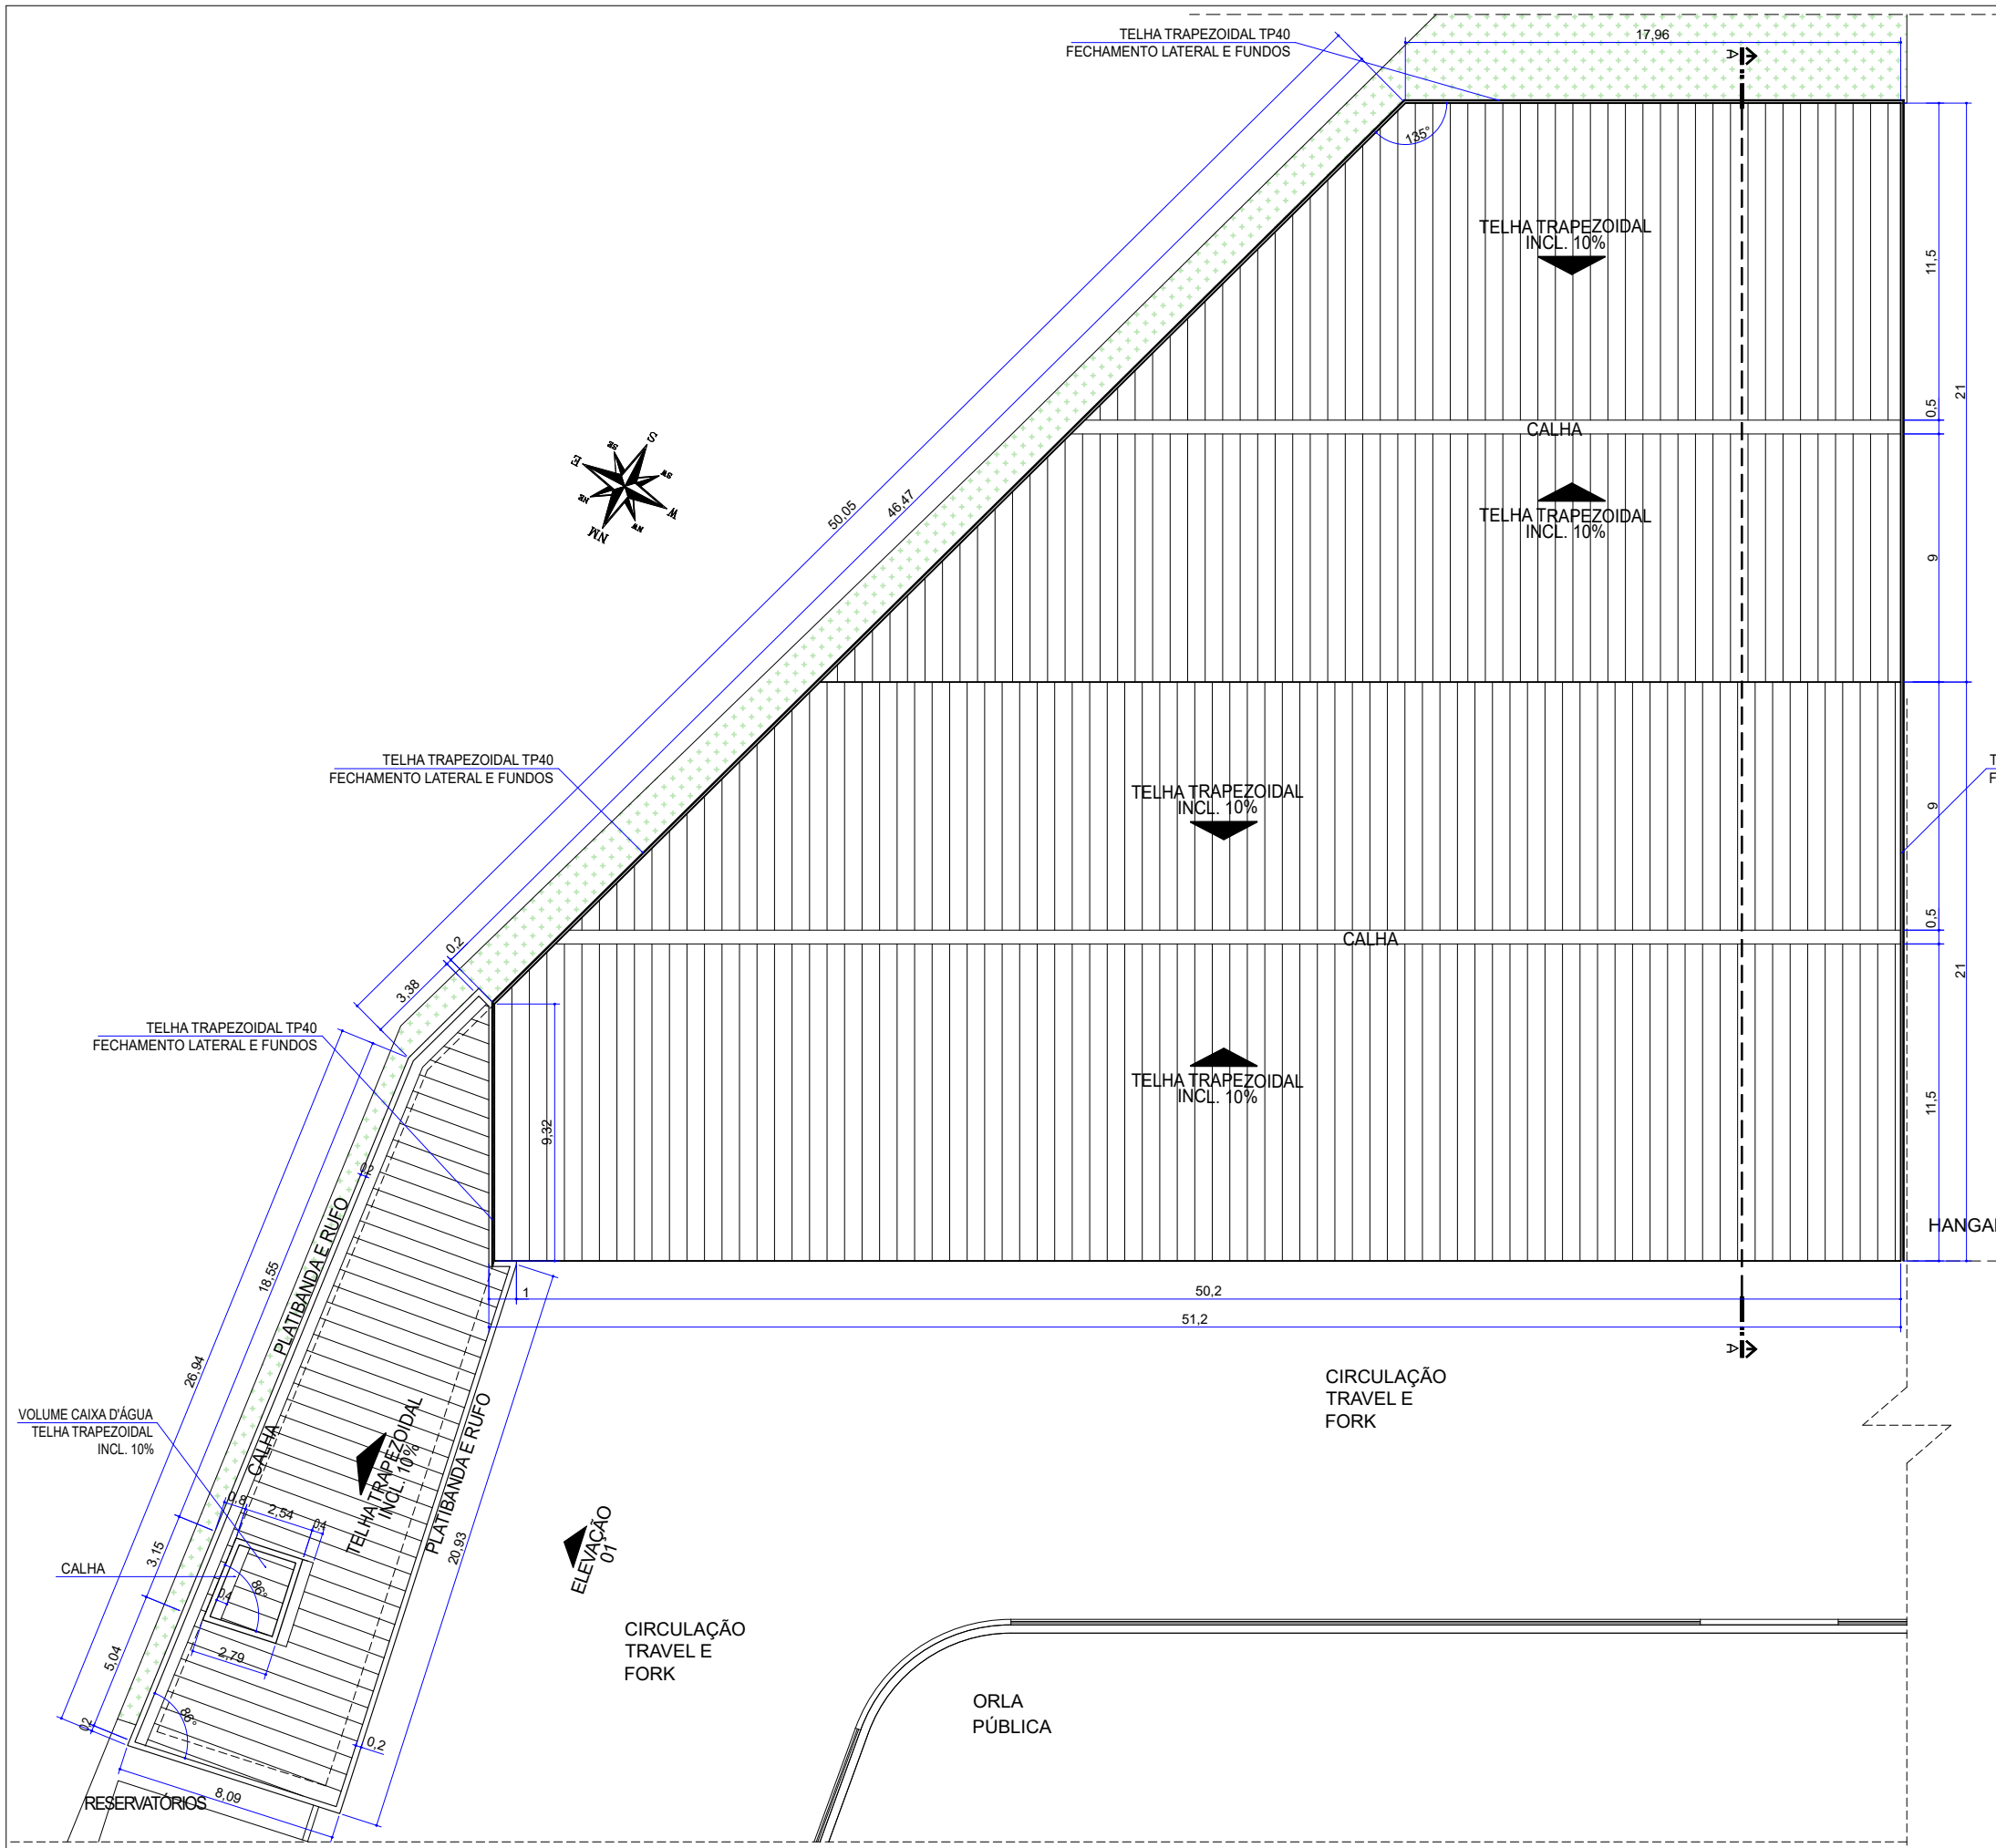


SETOR MARINA SECA / MARINA MOLHADA / SERVIÇOS NÁUTICOS
MANUTENÇÃO 01 - COBERTURA
ESC. 1/250

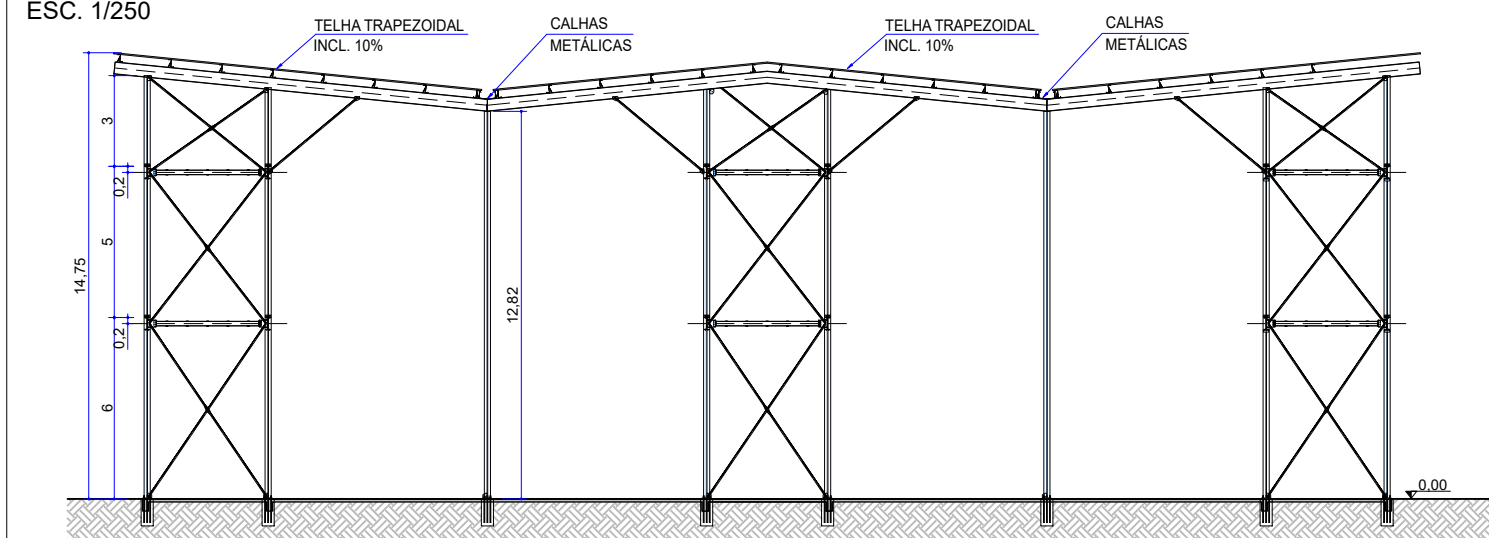


SETOR MARINA SECA / MARINA MOLHADA / SERVIÇOS NÁUTICOS
MANUTENÇÃO 01 - CORTE AA'
ESC. 1/250

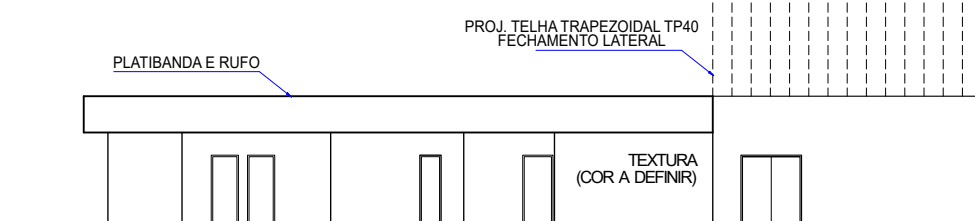


SETOR MARINA SECA / MARINA MOLHADA / SERVIÇOS NÁUTICOS
MANUTENÇÃO 01 - ELEVÇÃO 01
ESC. 1/250

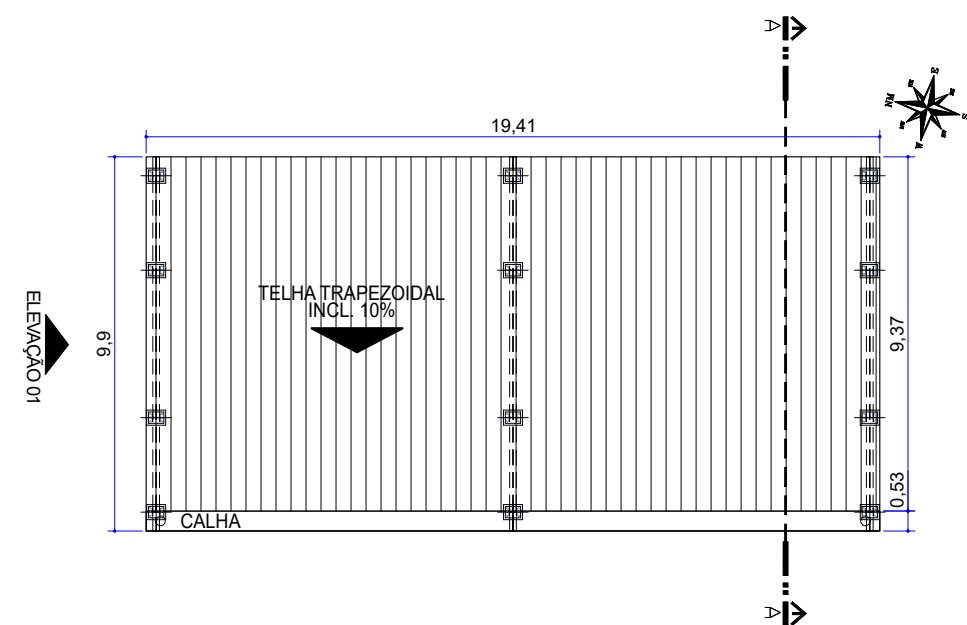

SETOR MARINA SECA / MARINA MOLHADA / SERVIÇOS NÁUTICOS
MANUTENÇÃO 02 - COBERTURA
ESC. 1/200

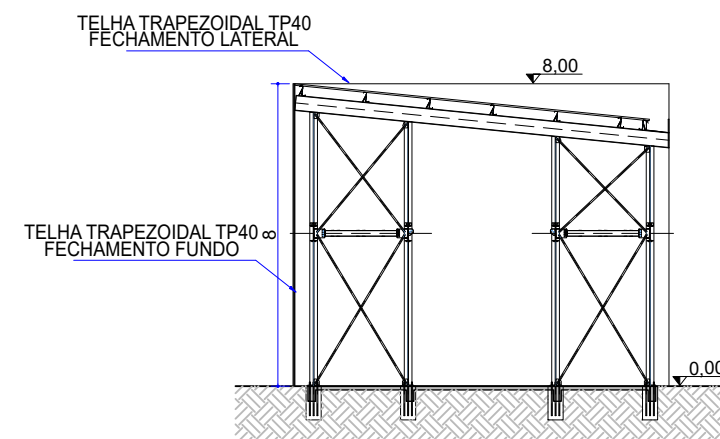

SETOR MARINA SECA / MARINA MOLHADA / SERVIÇOS NÁUTICOS
MANUTENÇÃO 02 - CORTE AA'
ESC. 1/200

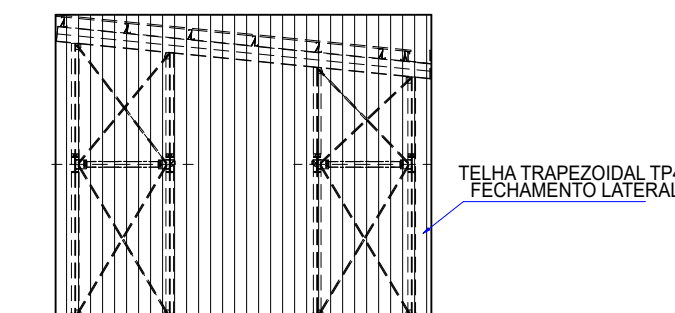

SETOR MARINA SECA / MARINA MOLHADA / SERVIÇOS NÁUTICOS
MANUTENÇÃO 02 - ELEVÇÃO 01
ESC. 1/200



SETORIZAÇÃO GERAL
S/ ESCALA

ANTEPROJETO

OBRA:			 GRADE PROJETOS tel. 55 41 3434.4726 planejamento@granresidence.com.br PRANCHA N.º 04
COMPLEXO NAÚTICO DE GUARATUBA			
PROPRIETÁRIO:			
GOVERNO DO ESTADO DO PARANÁ			
PROJETO: GRADE ARQUITETURA E DESIGN			
ARQ. ALEXANDRE CIRINO DOS SANTOS			
CAU: N.º A38216-7			
SETOR:			
SETOR MARINA SECA / MARINA MOLHADA / SERVIÇOS NÁUTICOS			
REFERÊNCIA:			
BARRACÃO 1 E 2 - MANUTENÇÃO - COBERTURA			
FASE DO PROJETO:			
ANTEPROJETO - ARQUITETÔNICO			
DATA:	ESCALA:	REVISÃO:	04
23/02/2026	INDICADA	01	