



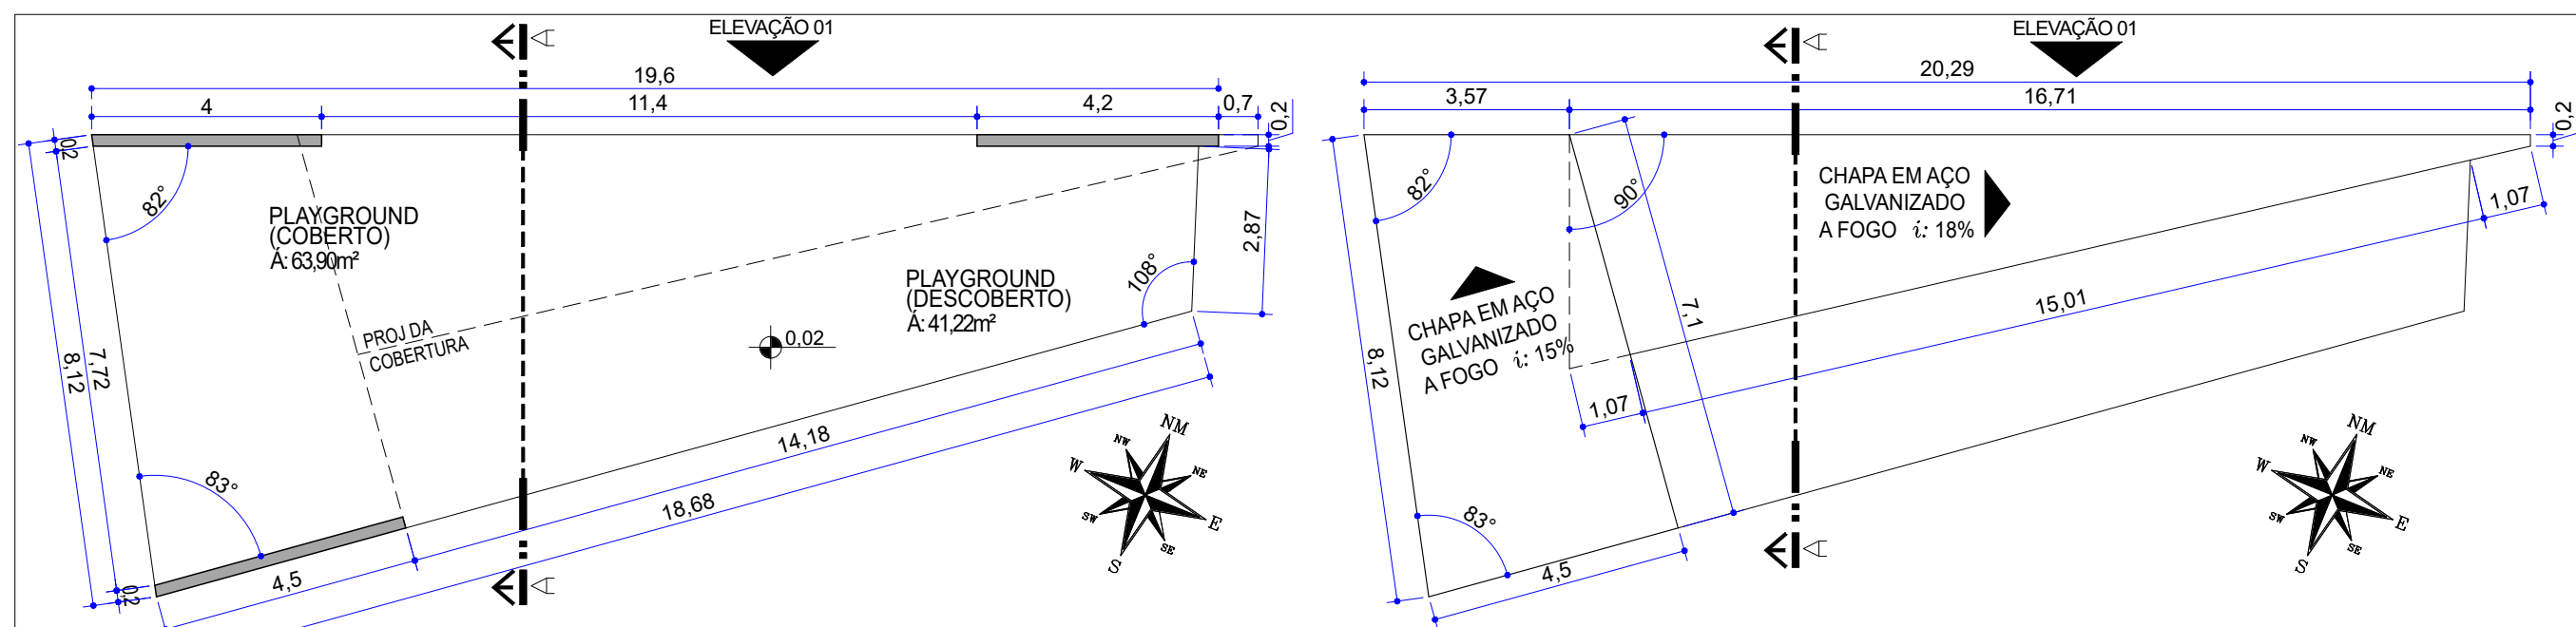


SETOR PÚBLICO
PLAYGROUND
TÉRREO - Área Construída: 63,90 m²
ESC. 1/125


SETOR PÚBLICO
PLAYGROUND
COBERTURA
ESC. 1/125

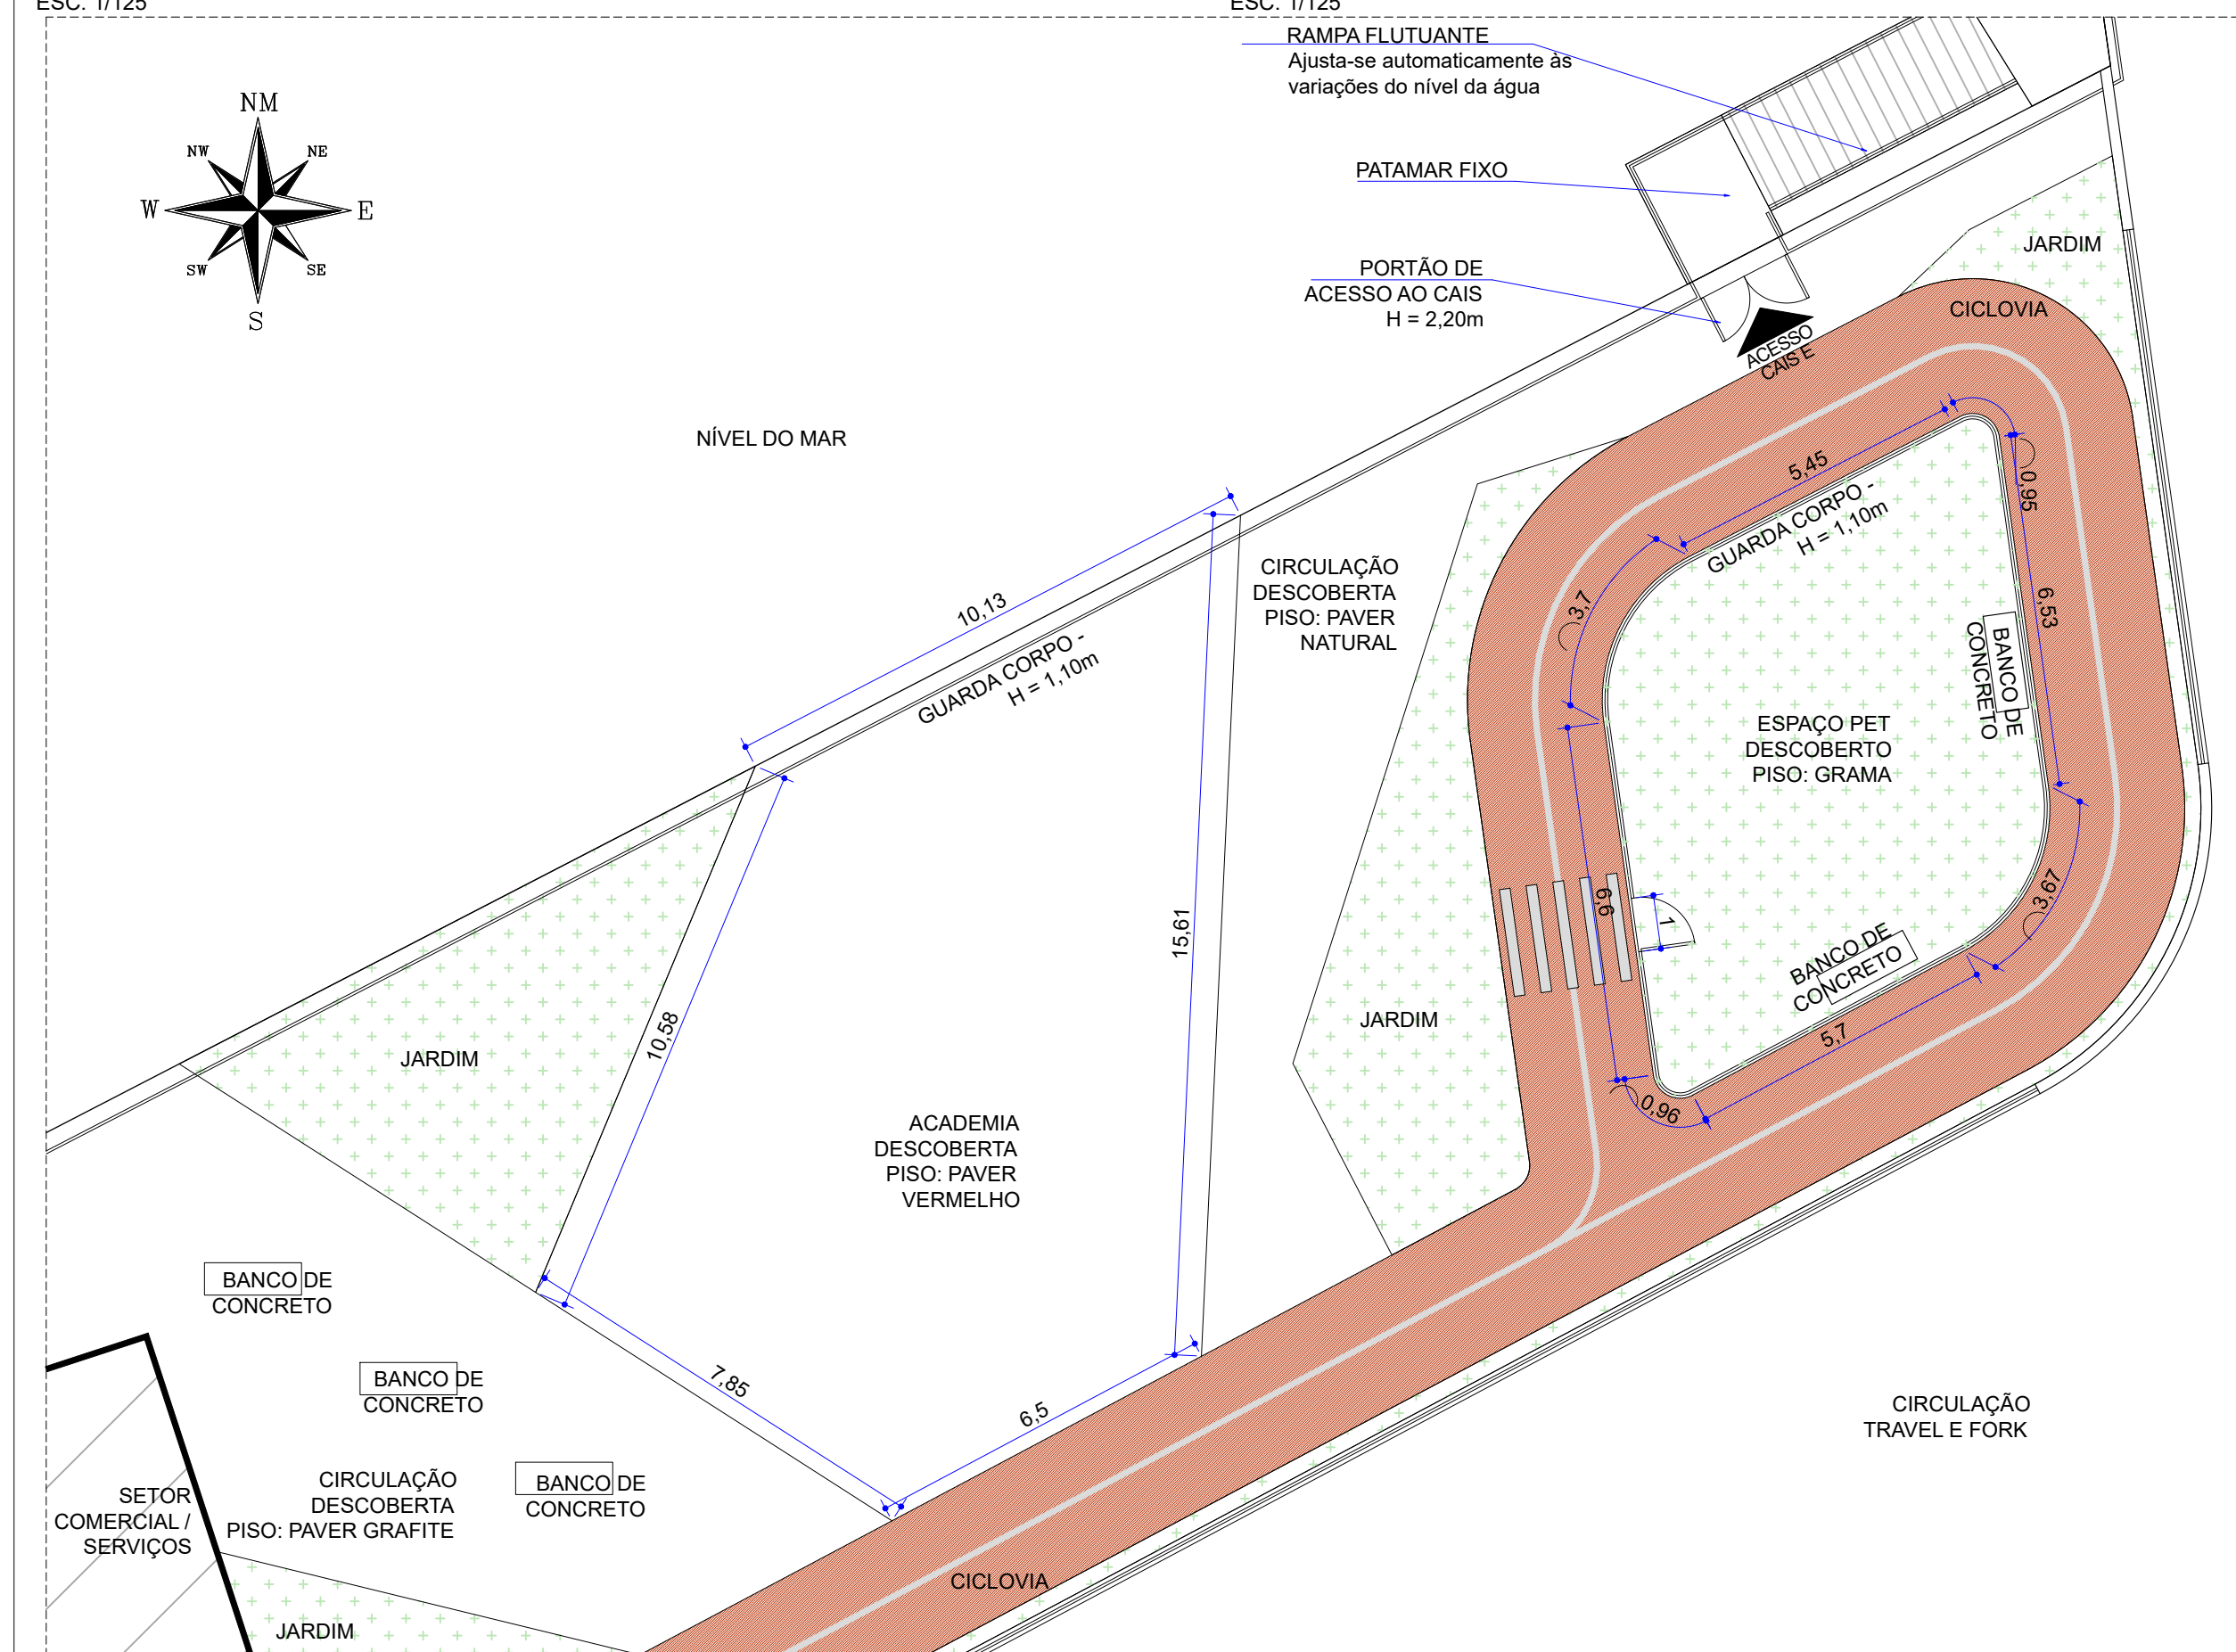

SETOR PÚBLICO
ACADEMIA E ESPAÇO PET - DESCOBERTO
ESC. 1/125

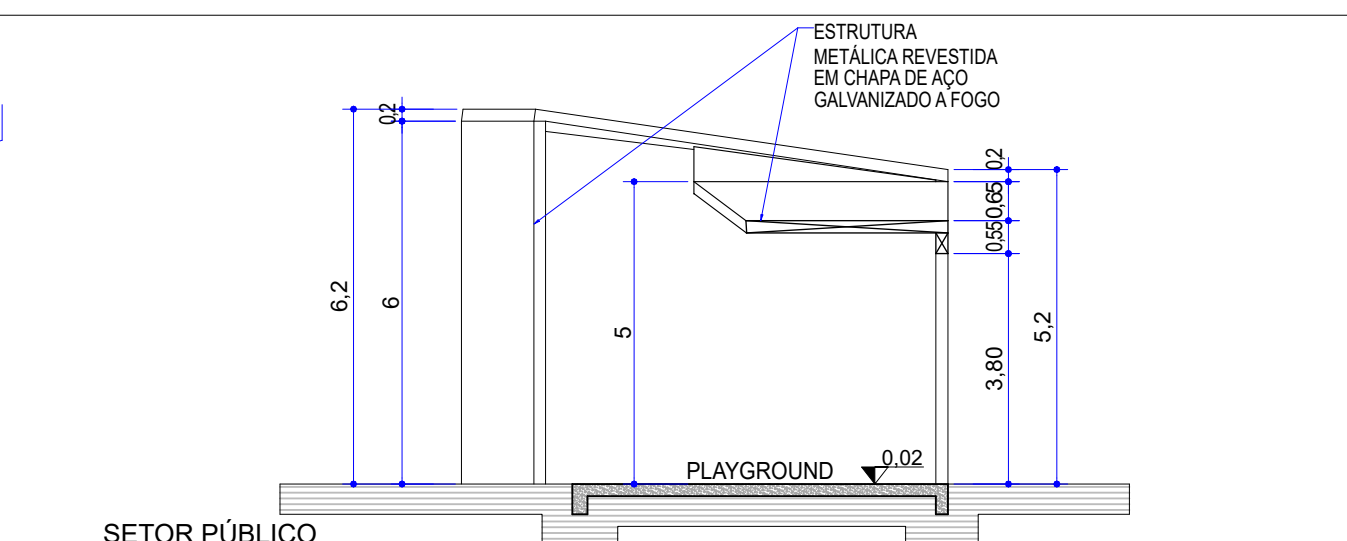

SETOR PÚBLICO
PLAYGROUND
CORTE AA'
ESC. 1/125

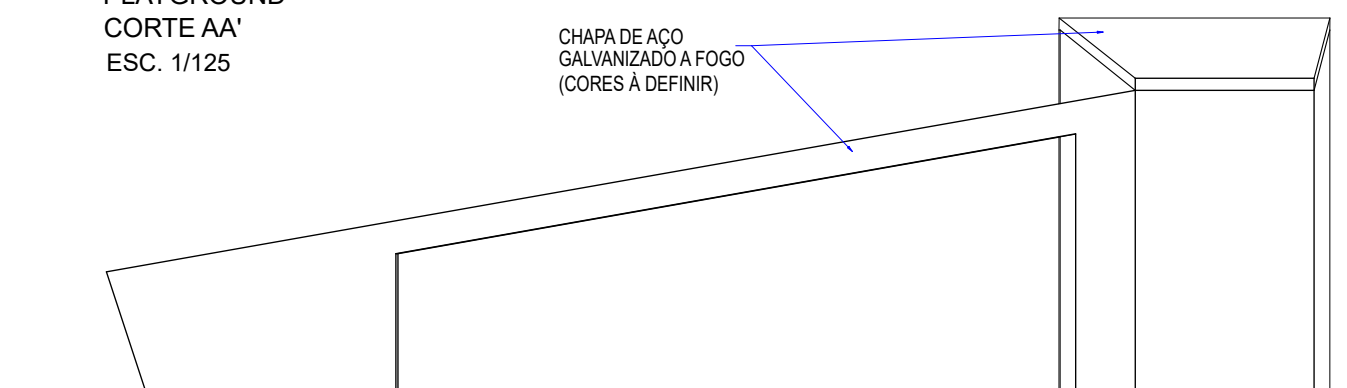

SETOR PÚBLICO
PLAYGROUND
ELEVÇÃO 01
ESC. 1/125



SETORIZAÇÃO GERAL
S/ ESCALA

ANTEPROJETO		
OBRA: COMPLEXO NAÚTICO DE GUARATUBA		 GRADE PROJETOS tel. 55 41 3434.4726 planejamento@granresidence.com.br PRANCHA Nº. 01 05
PROPRIETÁRIO: GOVERNO DO ESTADO DO PARANÁ		
PROJETO: GRADE ARQUITETURA E DESIGN ARQ. ALEXANDRE CIRINO DOS SANTOS CAU: N° A38216-7		
SETOR: SETOR PÚBLICO		
REFERÊNCIA: PLAYGROUND / ACADEMIA / ESPAÇO PET		
FASE DO PROJETO: ANTEPROJETO – ARQUITETÔNICO		
DATA: 23/02/2026	ESCALA: INDICADA	