



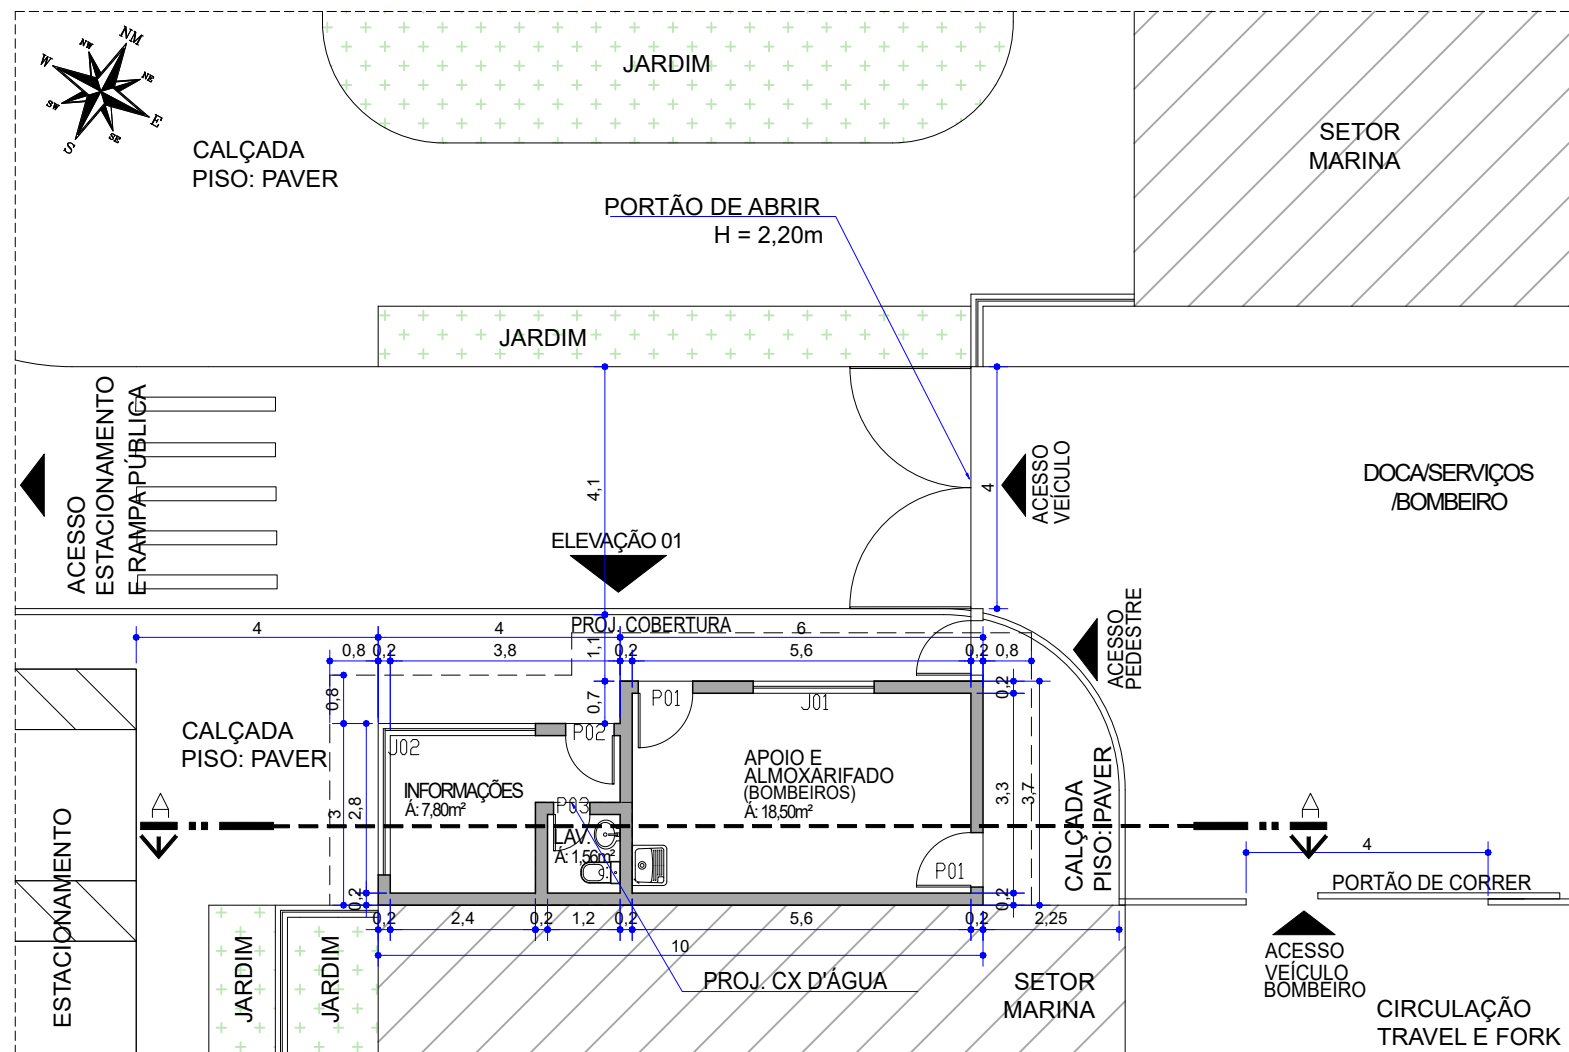


SETOR PÚBLICO
CABINE DE INFORMAÇÕES / APOIO E ALMOX. BOMBEIRO
TÉRREO - Área Construída Total: 34,24 m²
ESC. 1/125


- Área Construída Informações: 12,32 m²
- Área Construída Apoio Bombeiro: 21,92 m²
- Área Construída Total: 34,24 m²

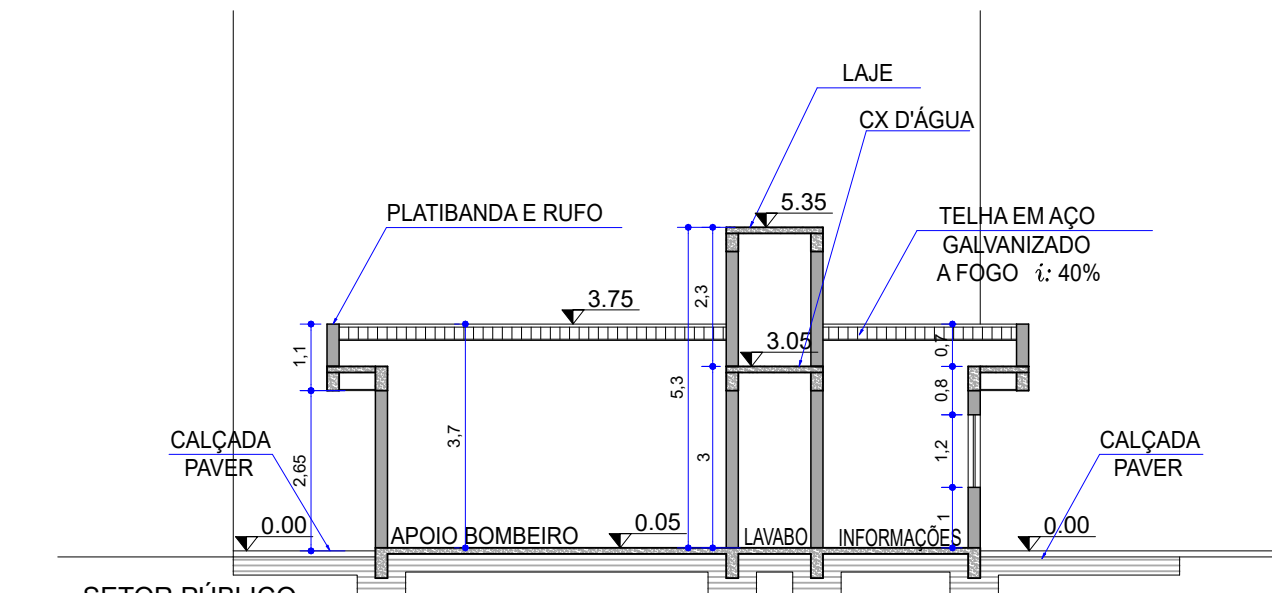

SETOR PÚBLICO
CABINE DE INFORMAÇÕES / APOIO E ALMOX. BOMBEIRO
CORTE AA'
ESC. 1/125

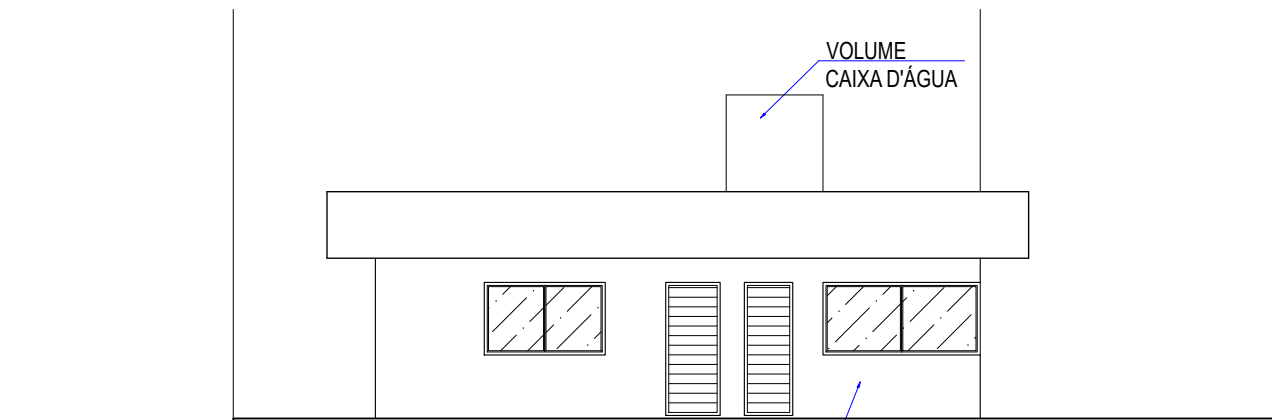

SETOR PÚBLICO
CABINE DE INFORMAÇÕES / APOIO E ALMOX. BOMBEIRO
ELEVÇÃO 01
ESC. 1/125

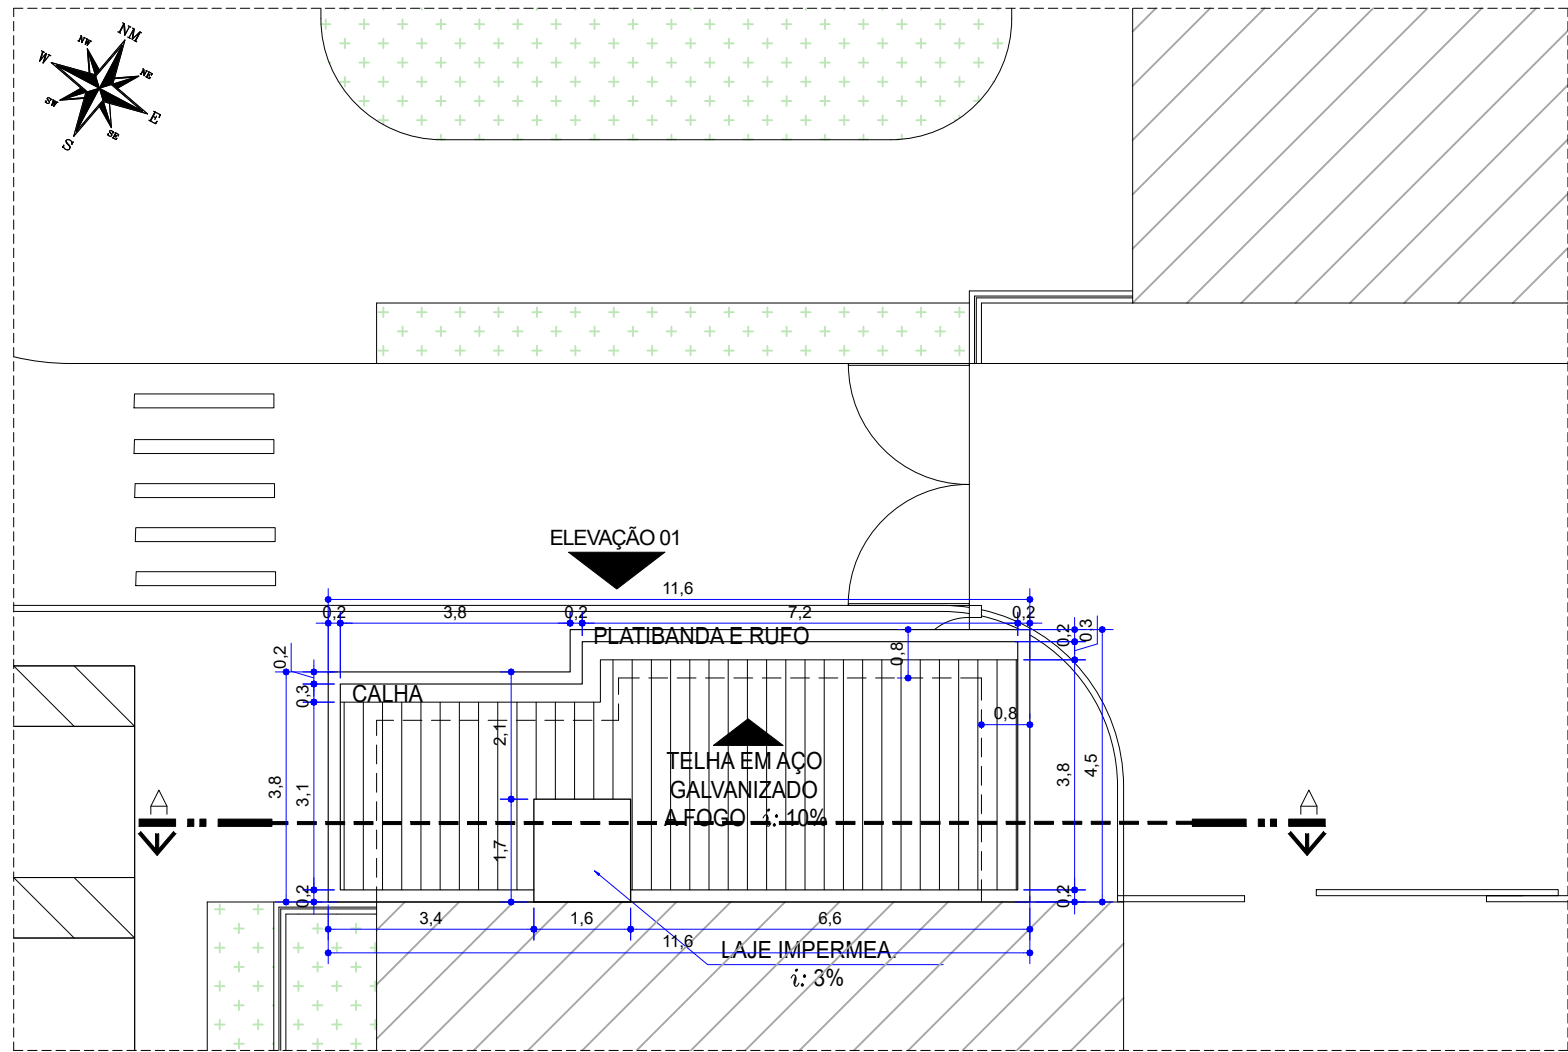

SETOR PÚBLICO
CABINE DE INFORMAÇÕES / APOIO E ALMOX. BOMBEIRO
COBERTURA
ESC. 1/125

RELAÇÃO DE ESQUADRIAS – ALUMÍNIO E VIDRO					
COD.	ESPECIFICAÇÕES	ABERTURAS ACABADAS		MATERIAL	QTDADE
		VÃO LIVRE	PEITORIL		
J01	CORRER	200 x 120	100	ALUMÍNIO / VIDRO	01
J02	CORRER	510 x 120	100	ALUMÍNIO / VIDRO	01
RELAÇÃO DE ESQUADRIAS – MADEIRA					
COD.	ESPECIFICAÇÕES	ABERTURAS ACABADAS		MATERIAL	QTDADE
		VÃO LIVRE	PEITORIL		
P1	GIRO	90 x 220	—	VENEZIANA	01
P2	GIRO	80 x 220	—	VENEZIANA	01
P3	GIRO	60 x 220	—	VENEZIANA	01



SETORIZAÇÃO GERAL
S/ ESCALA

ANTEPROJETO

OBRA:

COMPLEXO NAÚTICO DE GUARATUBA

PROPRIETÁRIO:

GOVERNO DO ESTADO DO PARANÁ

PROJETO:

GRADE ARQUITETURA E DESIGN
ARQ. ALEXANDRE CIRINO DOS SANTOS
CAU: N° A38216-7

SETOR:

SETOR PÚBLICO

REFERÊNCIA:

CABINE DE INFORMAÇÕES / APOIO E ALMOX. BOMBEIRO

FASE DO PROJETO:

ANTEPROJETO – ARQUITETÔNICO

DATA:

23/02/2026

ESCALA:

INDICADA

REVISÃO:

01

GRADE
PROJETOS

tel. 55 41 3434.4726
planejamento@granresidence.com.br

PRANCHA N°.

02

05