



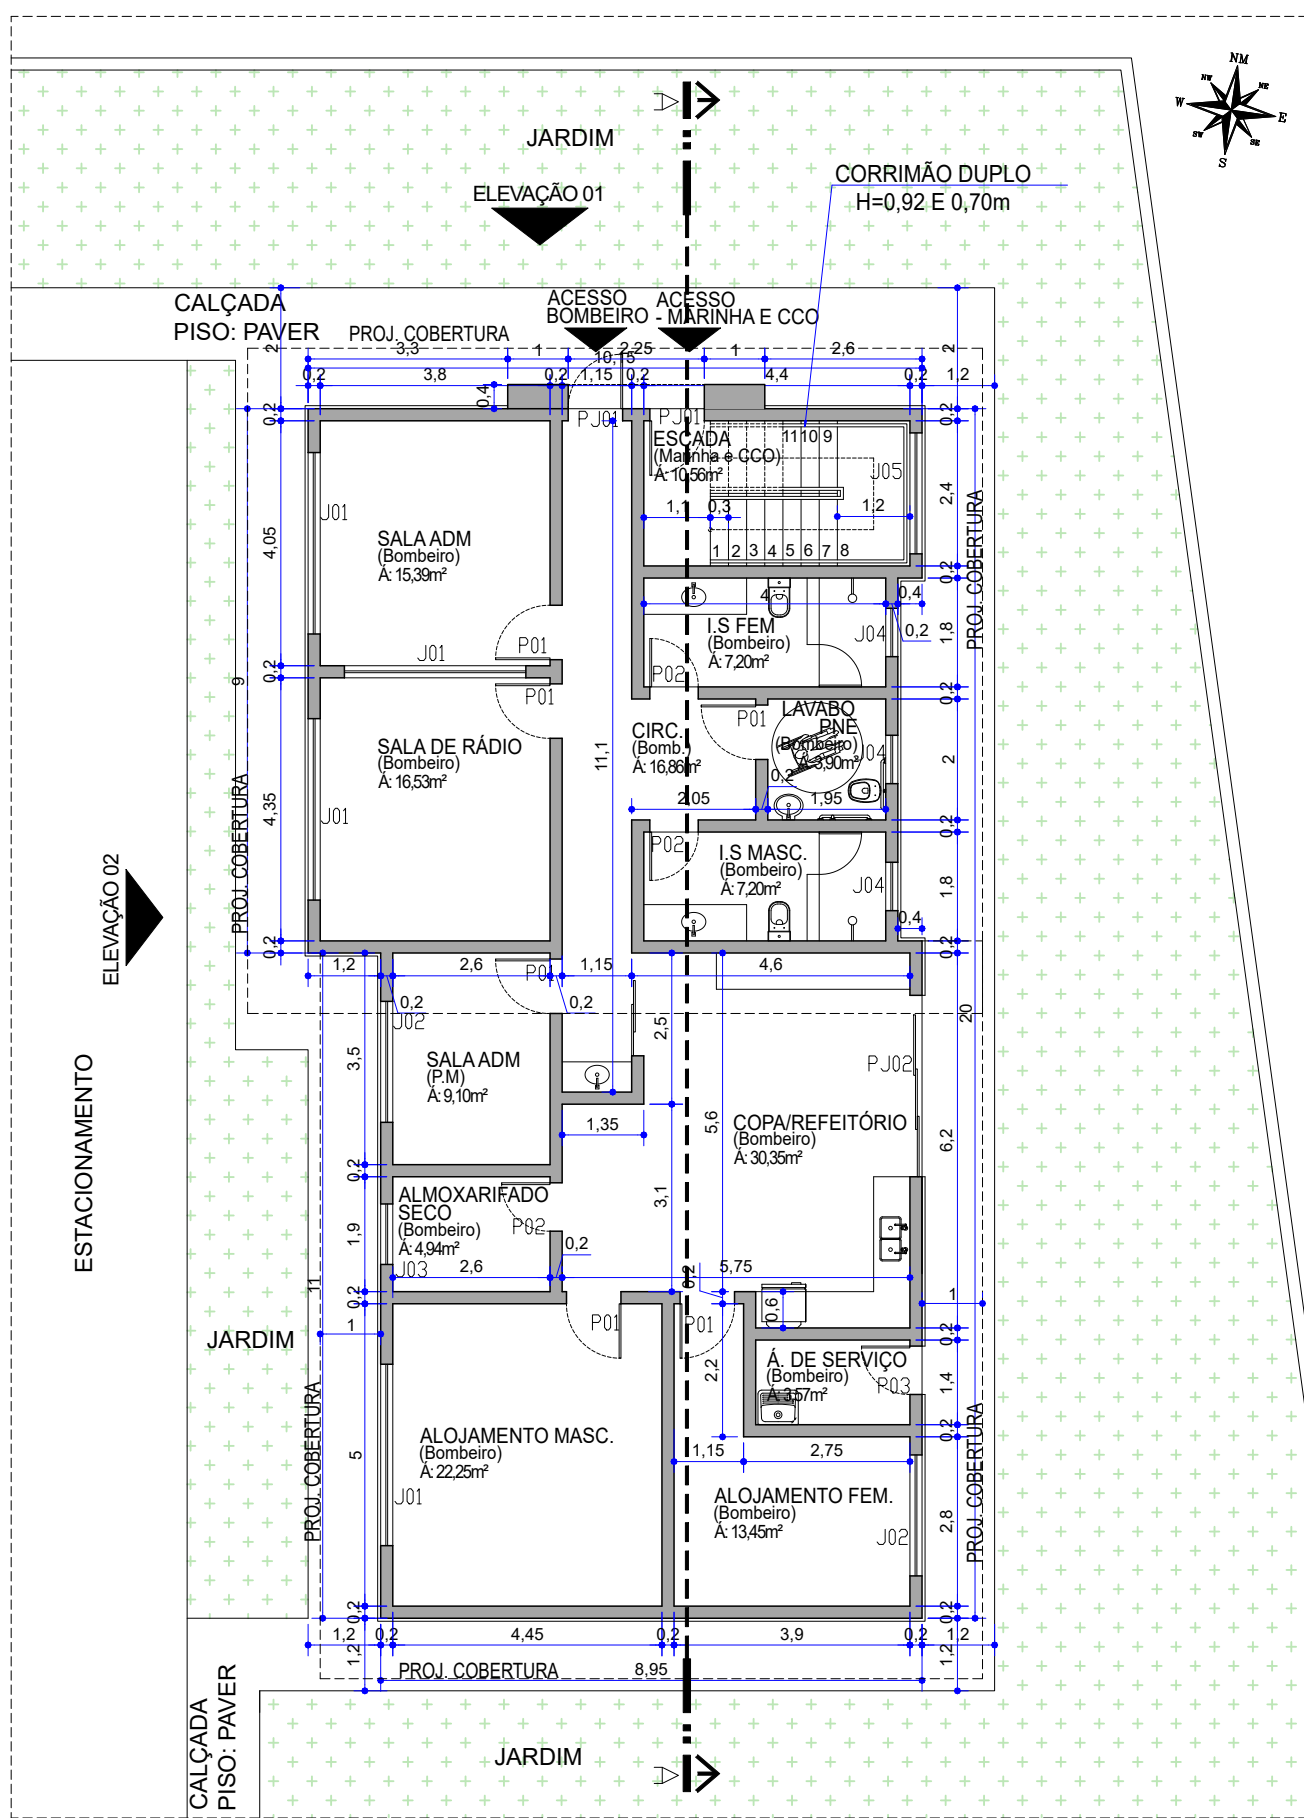

SETOR PÚBLICO
BOMBEIRO / ESPAÇO MARINHA / ESPAÇO CCO
TÉRREO
ESC. 1/125


RELAÇÃO DE ESQUADRIAS – ALUMÍNIO E VIDRO					
COD.	ESPECIFICAÇÕES	ABERTURAS	ACABADAS	MATERIAL	QTDADE
J01	CORRER	300 x 120	100	ALUMÍNIO / VIDRO	06
J02	CORRER	200 x 120	100	ALUMÍNIO / VIDRO	04
J03	CORRER	100 x 120	100	ALUMÍNIO / VIDRO	01
J04	MAXIM AR	80 x 50	170	ALUMÍNIO / VIDRO	06
J05	FIXA	200 x 340	160	ALUMÍNIO / VIDRO	01
PJ01	GIRO	90 x 220	–	ALUMÍNIO / VIDRO	02
PJ02	CORRER	300 x 220	–	ALUMÍNIO / VIDRO	01

RELAÇÃO DE ESQUADRIAS – MADEIRA					
COD.	ESPECIFICAÇÕES	ABERTURAS	ACABADAS	MATERIAL	QTDADE
P1	GIRO	90 x 220	–	MADEIRA	09
P2	GIRO	80 x 220	–	MADEIRA	03
P3	GIRO	80 x 220	–	ENEZIANA	01
P4	GIRO	70 x 220	–	MADEIRA	02

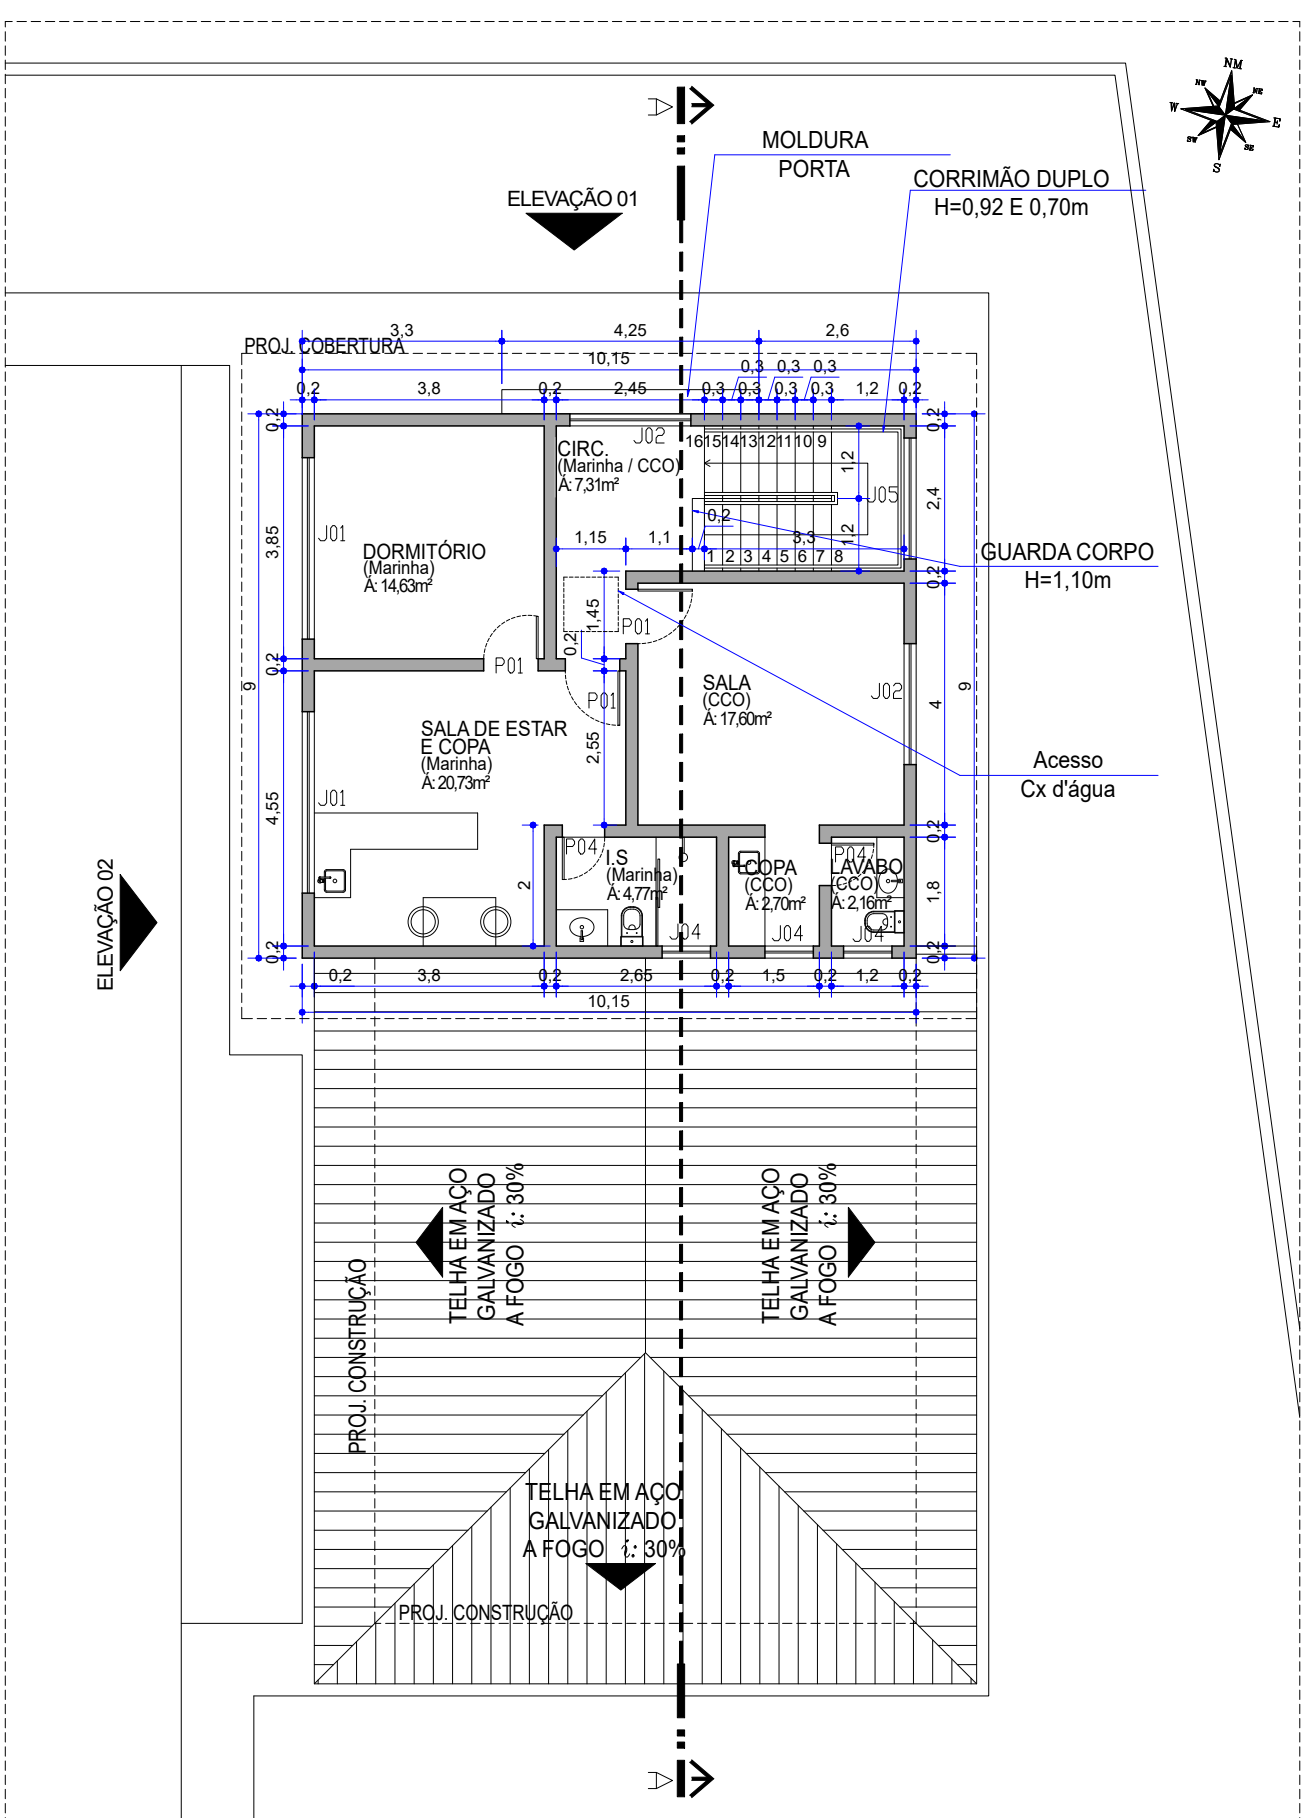

SETOR PÚBLICO
BOMBEIRO / ESPAÇO MARINHA / ESPAÇO CCO
SUPERIOR
ESC. 1/125

Térreo - Área Construída Bombeiro: 174,67 m²
Superior - Área Construída Espaço Marinha: 46,60 m²
Superior - Área Construída Espaço CCO: 26,46 m²
Térreo e Superior- Área Construída Escada Marinha/CCO: 31,02 m²
- Área Construída Total: 278,75 m²

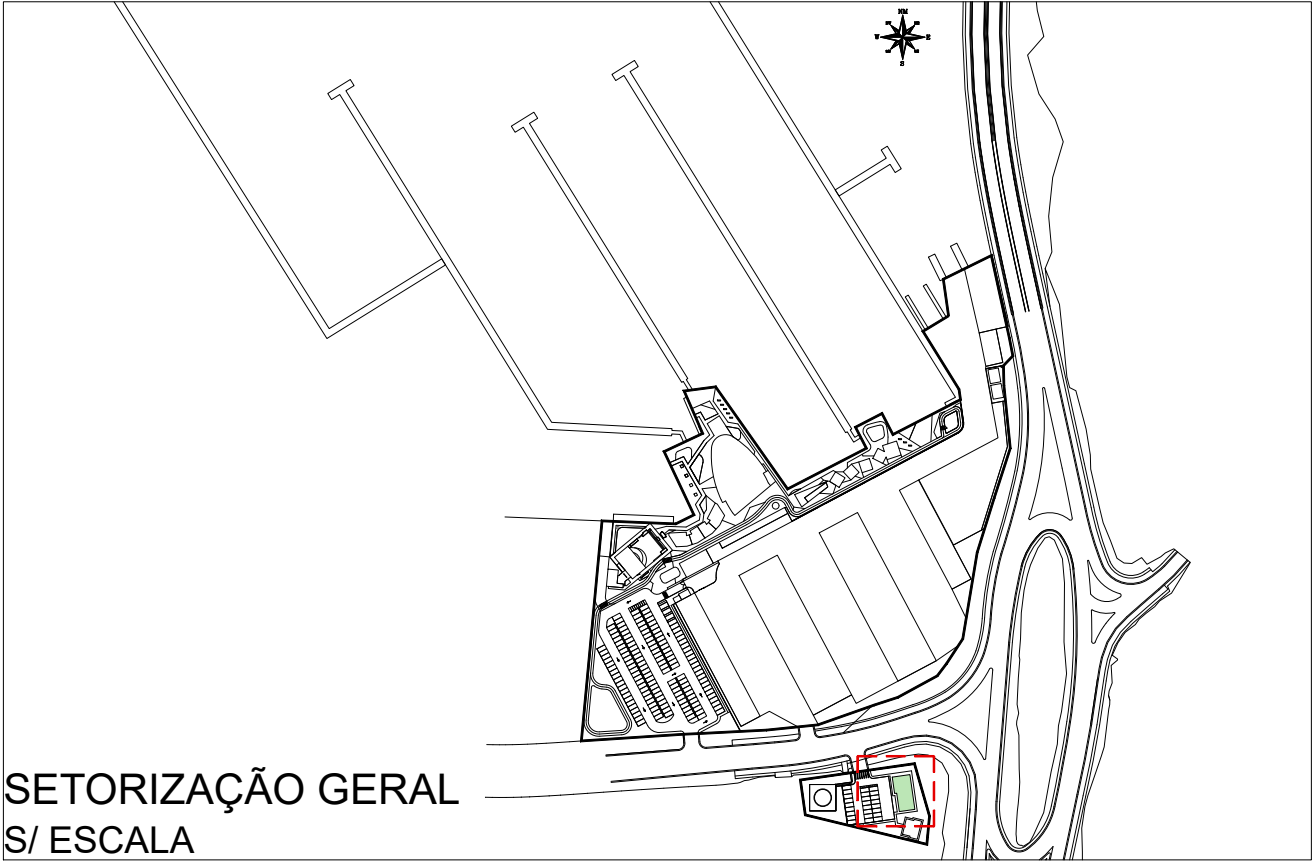

SETORIZAÇÃO GERAL
S/ ESCALA

ANTEPROJETO

OBRA:	COMPLEXO NAÚTICO DE GUARATUBA	
PROPRIETÁRIO:	GOVERNO DO ESTADO DO PARANÁ	
PROJETO:	GRADE ARQUITETURA E DESIGN ARQ. ALEXANDRE CIRINO DOS SANTOS CAU: N° A38216-7	
SETOR:	SETOR PÚBLICO	
REFERÊNCIA:	BOMBEIRO / ESPAÇO MARINHA / ESPAÇO CCO	
FASE DO PROJETO:	ANTEPROJETO – ARQUITETÔNICO	
DATA:	ESCALA:	REVISÃO:
23/02/2026	INDICADA	01

tel. 55 41 3434.4726
planejamento@granresidence.com.br
PRANCHA N°.

03

05