




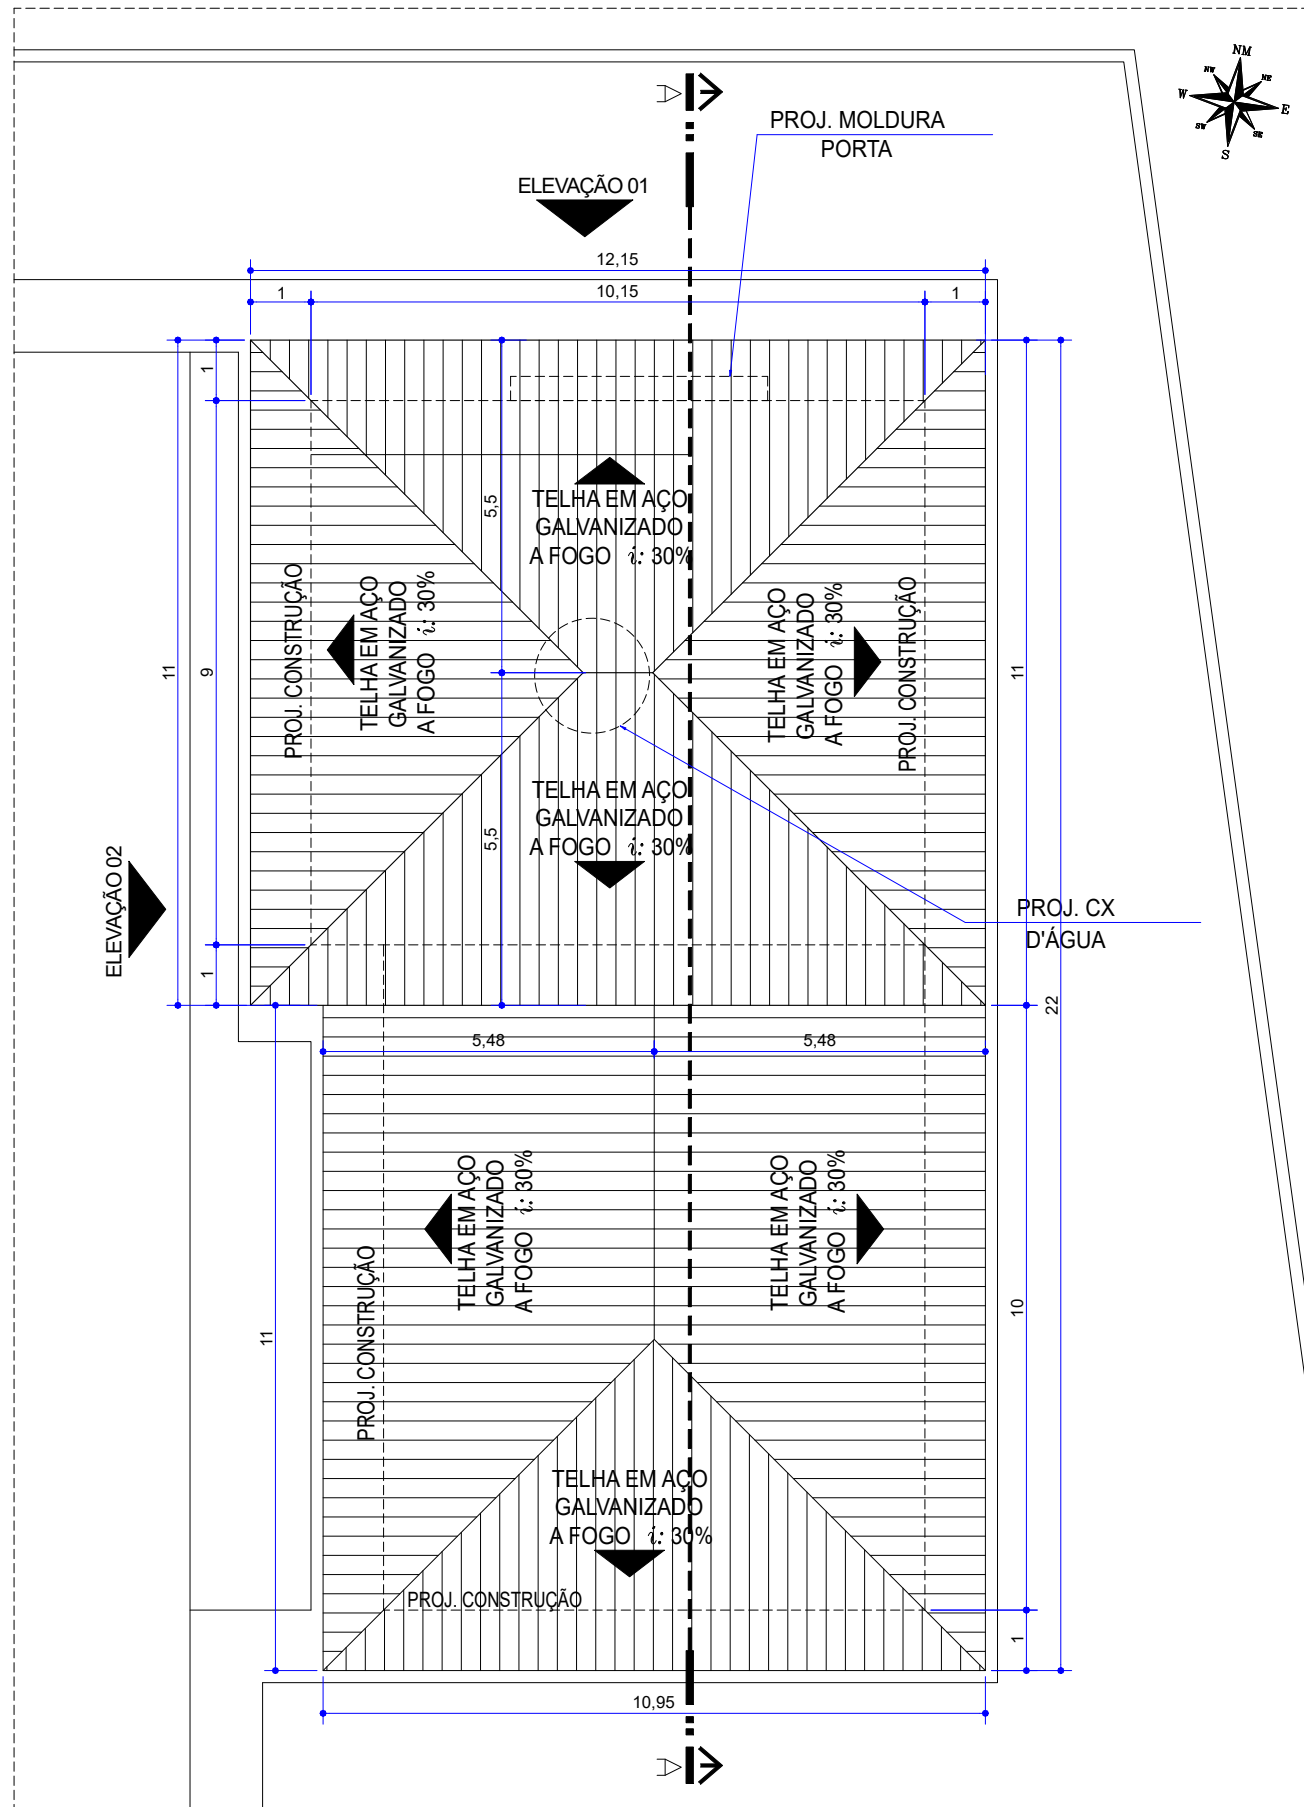


SETOR PÚBLICO
BOMBEIRO / ESPAÇO MARINHA / ESPAÇO CCO
COBERTURA
ESC. 1/125

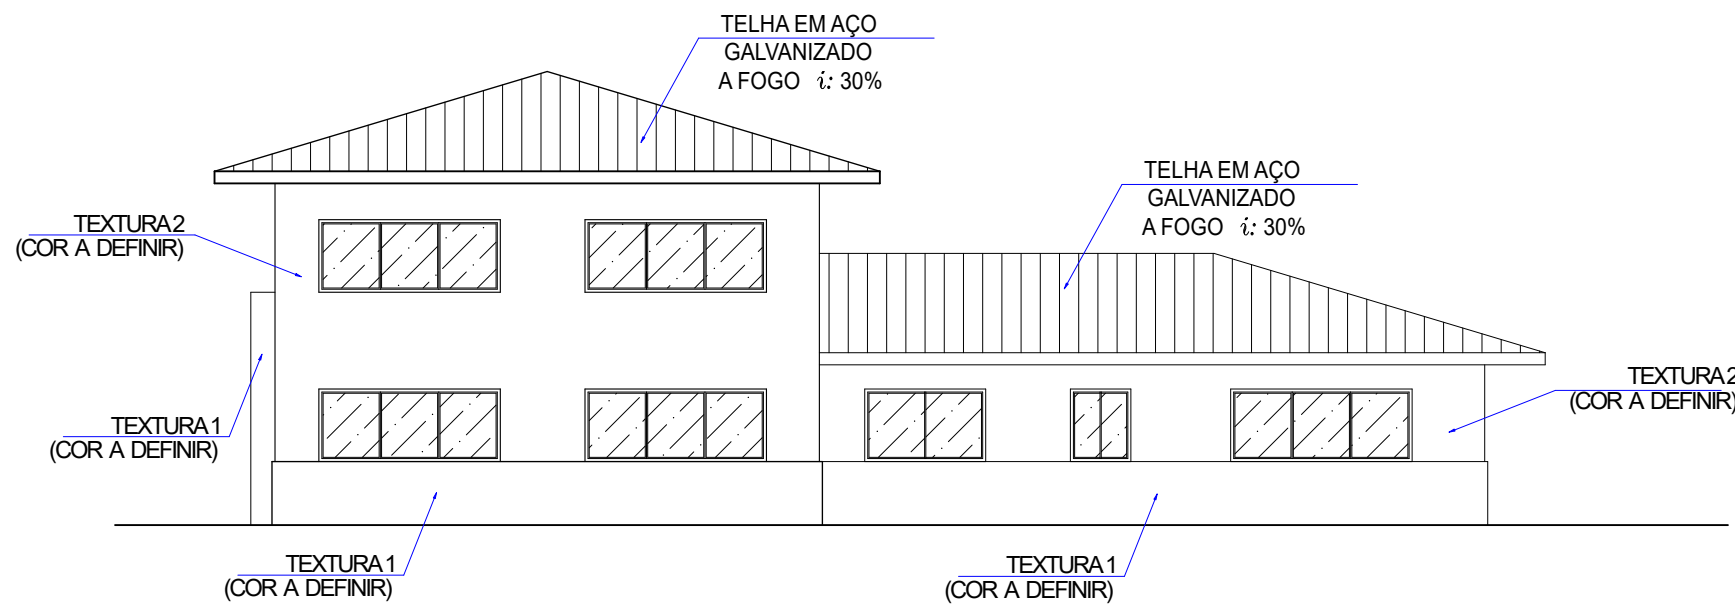


SETOR PÚBLICO
BOMBEIRO / ESPAÇO MARINHA / ESPAÇO CCO
ELEVÇÃO 02
ESC. 1/125

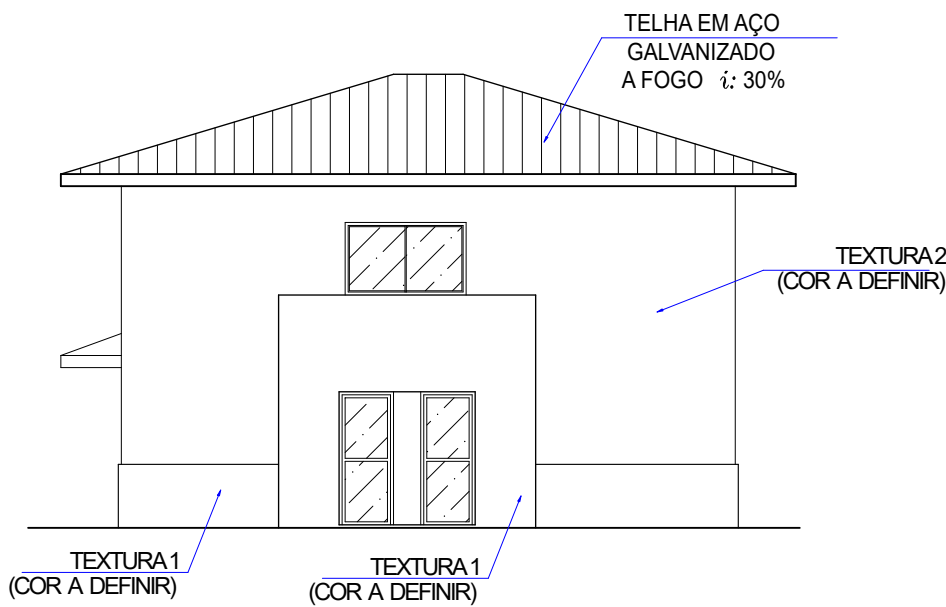

SETOR PÚBLICO
BOMBEIRO / ESPAÇO MARINHA / ESPAÇO CCO
ELEVÇÃO 01
ESC. 1/125

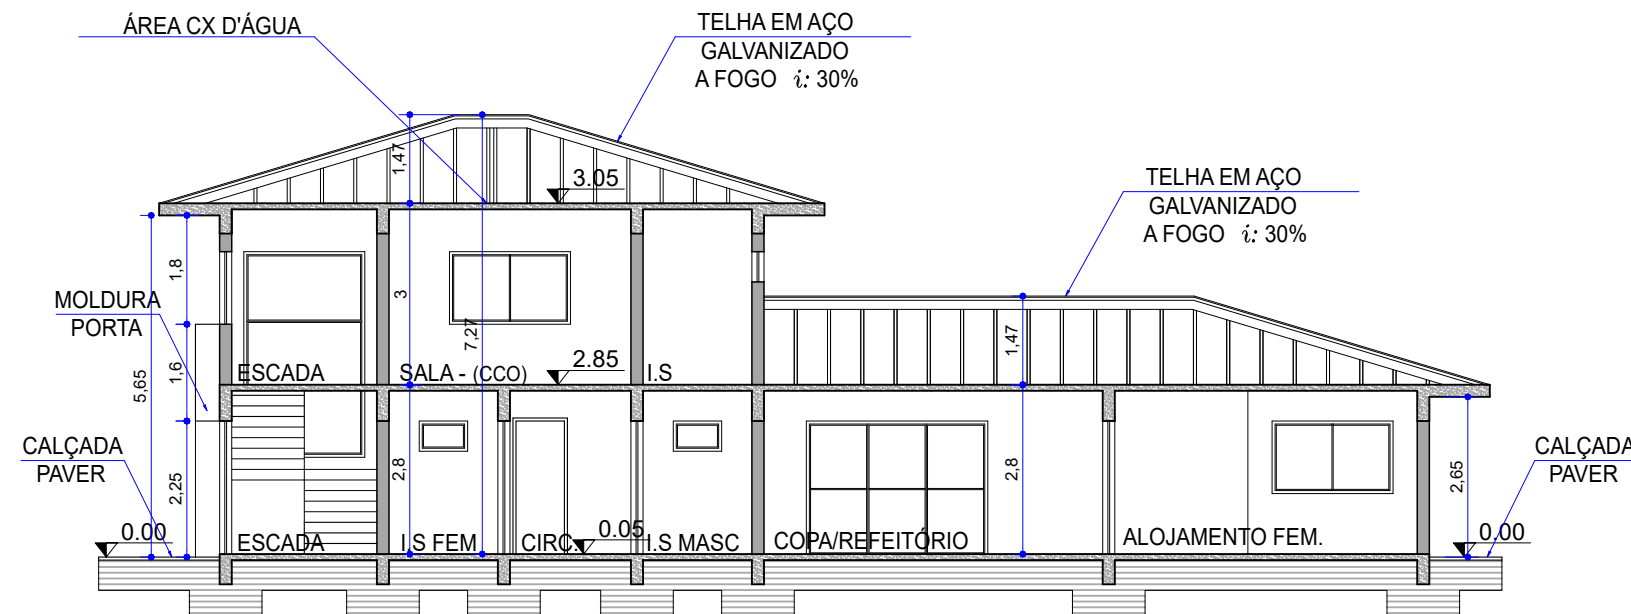

SETOR PÚBLICO
BOMBEIRO / ESPAÇO MARINHA / ESPAÇO CCO
CORTE AA'
ESC. 1/125

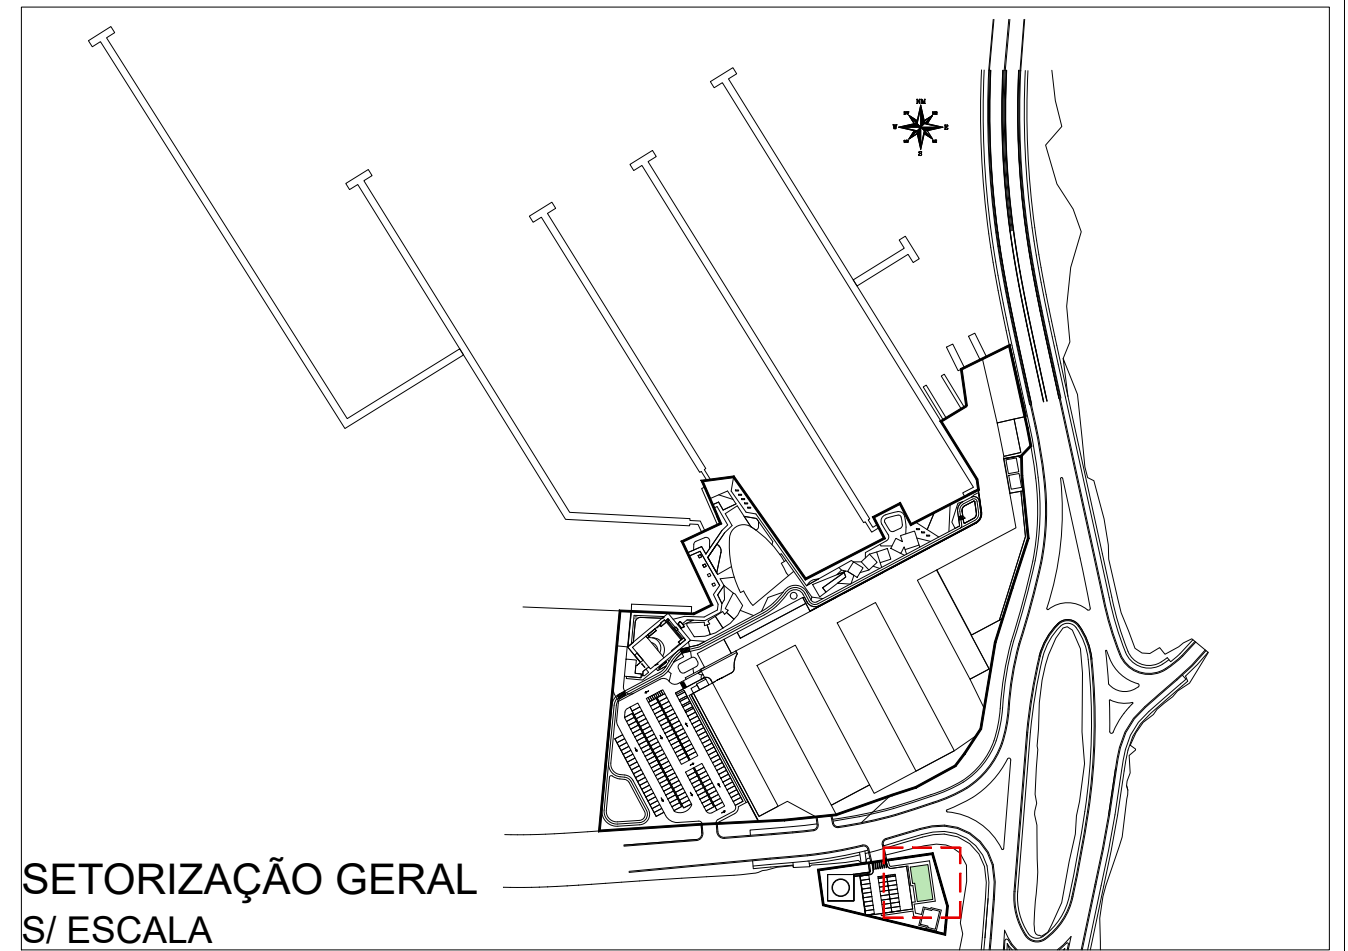

SETORIZAÇÃO GERAL
S/ ESCALA

ANTEPROJETO		
OBRA:		
COMPLEXO NAÚTICO DE GUARATUBA		
PROPRIETÁRIO:		
GOVERNO DO ESTADO DO PARANÁ		
PROJETO: GRADE ARQUITETURA E DESIGN		
ARQ. ALEXANDRE CIRINO DOS SANTOS		
CAU: N° A38216-7		
SETOR:		
SETOR PÚBLICO		
REFERÊNCIA:		
BOMBEIRO / ESPAÇO MARINHA / ESPAÇO CCO		
FASE DO PROJETO:		
ANTEPROJETO - ARQUITETÔNICO		
DATA:	ESCALA:	REVISÃO:
23/02/2026	INDICADA	01



04