




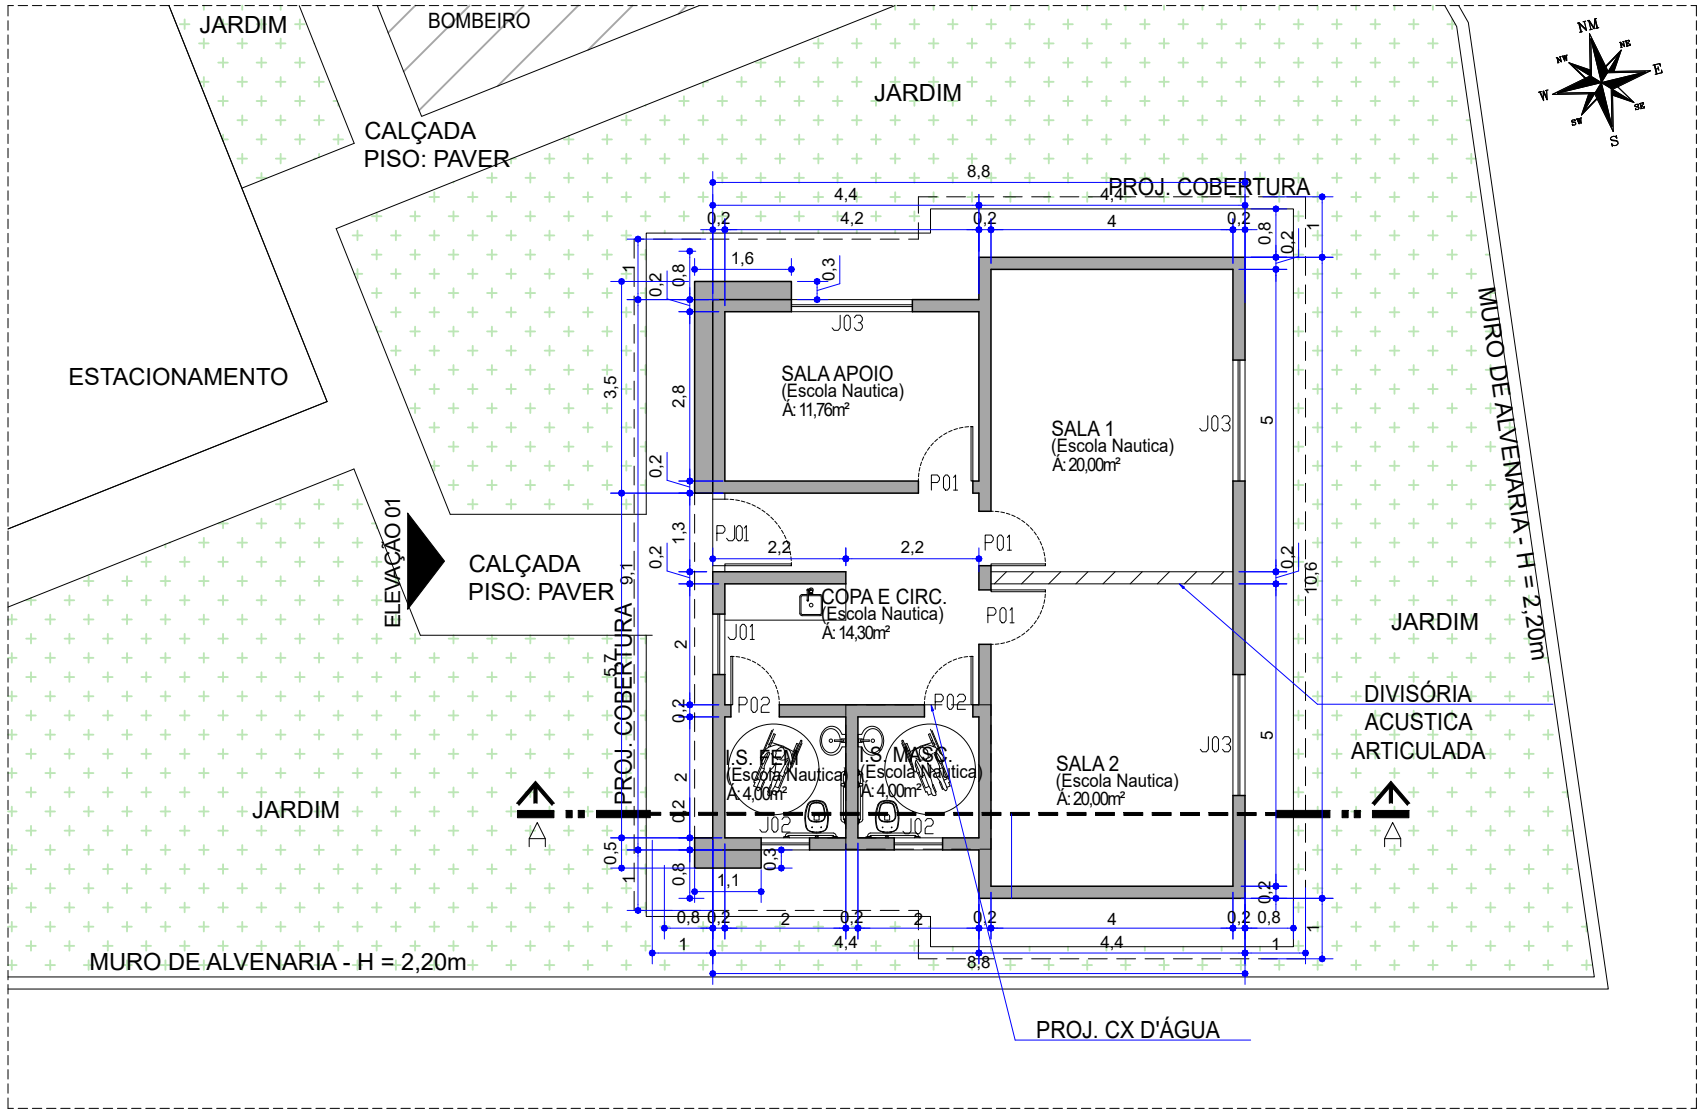


SETOR PÚBLICO
ESCOLA NÁUTICA
TÉRREO - Área Construída Total: 86,68 m²
ESC. 1/125

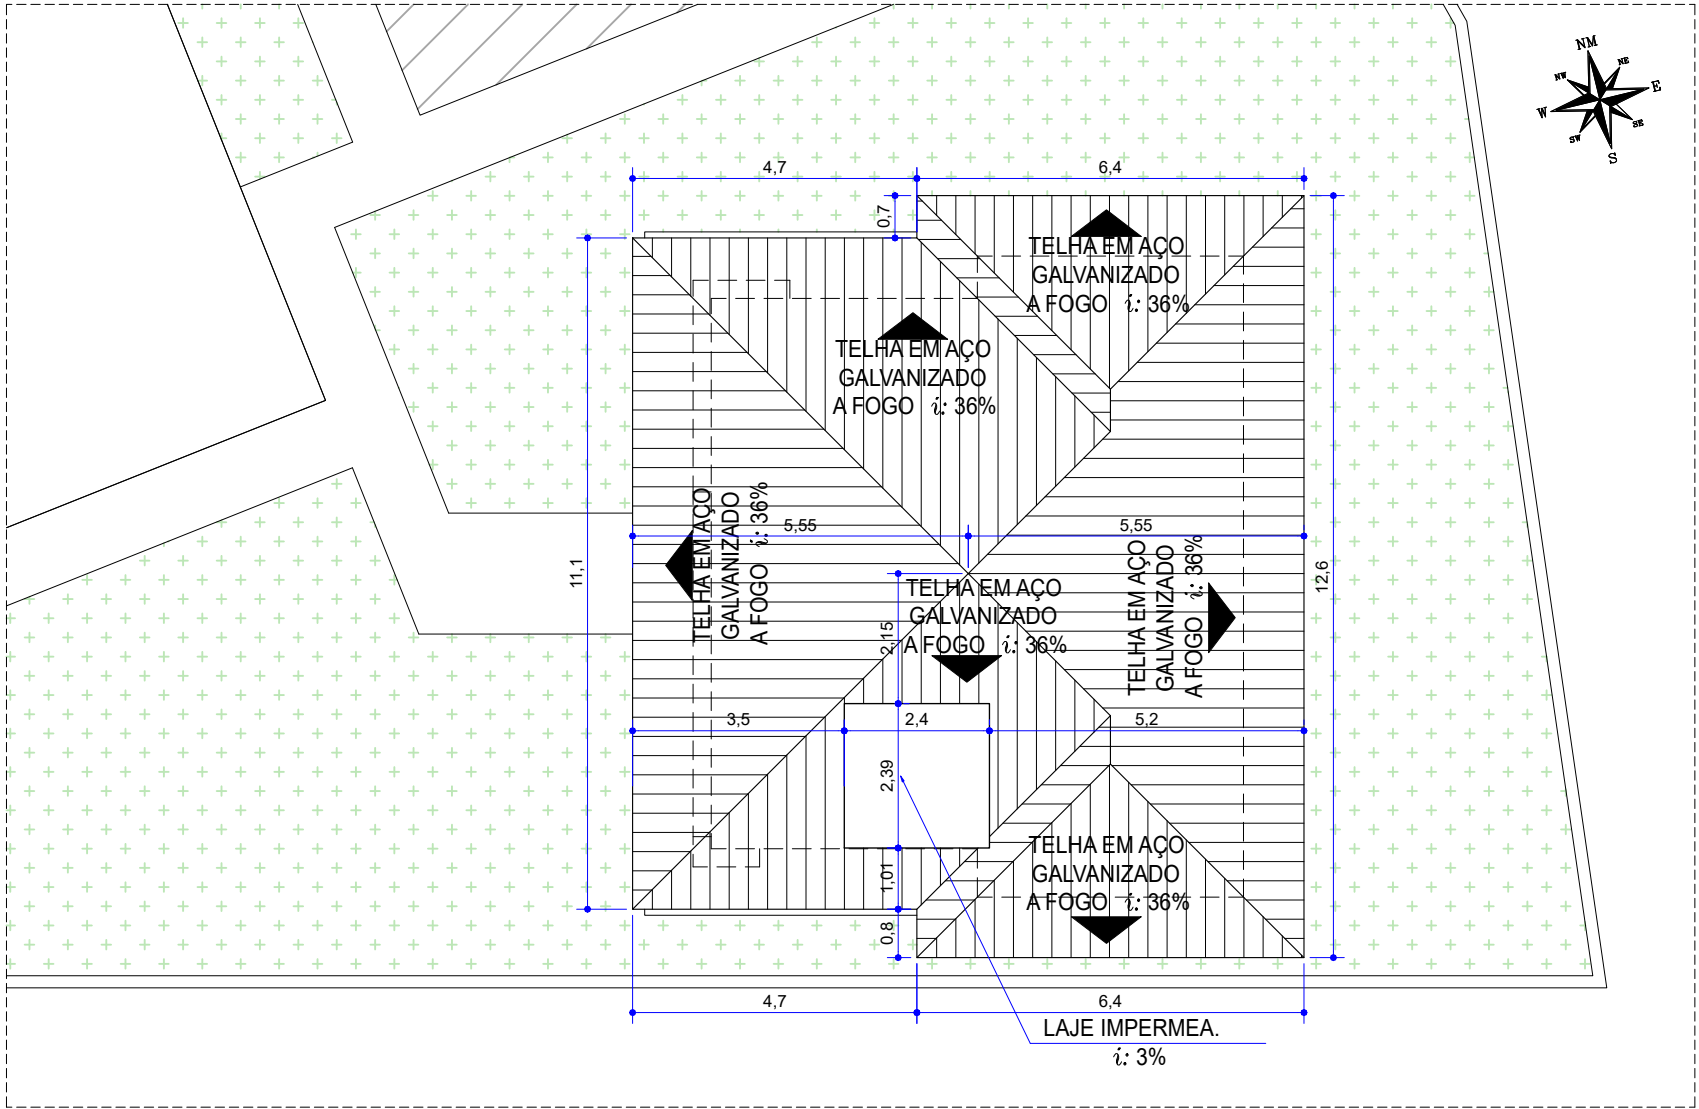

SETOR PÚBLICO
ESCOLA NÁUTICA
COBERTURA
ESC. 1/125

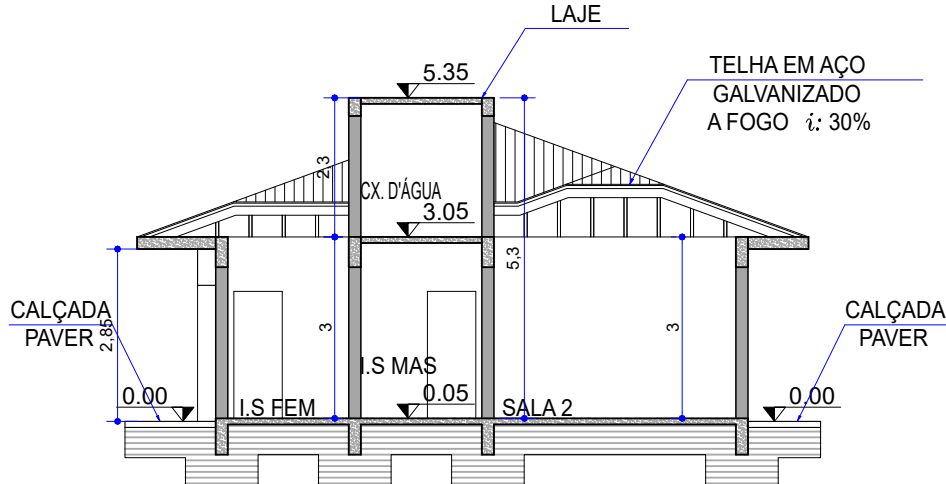


SETOR PÚBLICO
ESCOLA NÁUTICA
CORTE AA'
ESC. 1/125

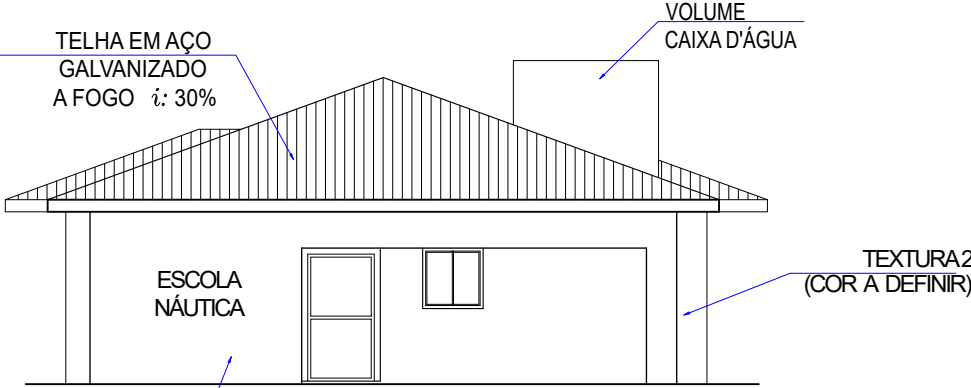

SETOR PÚBLICO
ESCOLA NÁUTICA
ELEVÇÃO 01
ESC. 1/125

RELAÇÃO DE ESQUADRIAS – ALUMÍNIO E VIDRO					
COD.	ESPECIFICAÇÕES	ABERTURAS ACABADAS		MATERIAL	QTDADE
		VÃO LIVRE	PEITORIL		
J01	CORRER	100 x 100	120	ALUMÍNIO / VIDRO	01
J02	MAXIM AR	80 x 50	170	ALUMÍNIO / VIDRO	02
J03	CORRER	200 x 120	100	ALUMÍNIO / VIDRO	03
PJ01	GIRO / FIXA	130 x 220	–	ALUMÍNIO / VIDRO	01

RELAÇÃO DE ESQUADRIAS – MADEIRA					
COD.	ESPECIFICAÇÕES	ABERTURAS ACABADAS		MATERIAL	QTDADE
		VÃO LIVRE	PEITORIL		
P1	GIRO	90 x 220	–	MADEIRA	03
P2	GIRO	80 x 220	–	MADEIRA	02

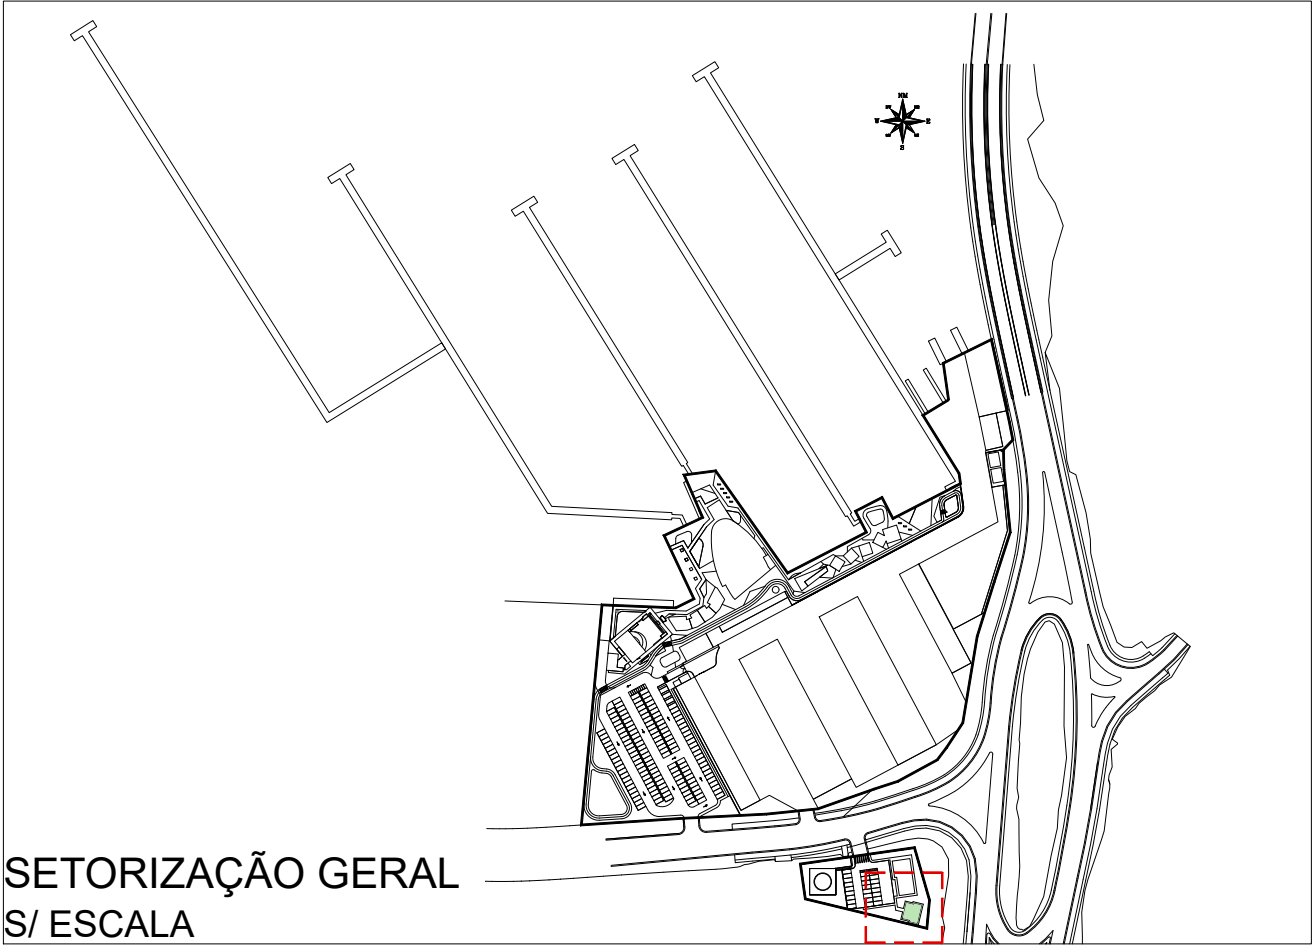

SETORIZAÇÃO GERAL
S/ ESCALA

ANTEPROJETO

OBRA:

COMPLEXO NÁUTICO DE GUARATUBA

PROPRIETÁRIO:

GOVERNO DO ESTADO DO PARANÁ

PROJETO:

GRADE ARQUITETURA E DESIGN
ARQ. ALEXANDRE CIRINO DOS SANTOS
CAU: N° A38216-7

SETOR:

SETOR PÚBLICO

REFERÊNCIA:

ESCOLA NÁUTICA

FASE DO PROJETO:

ANTEPROJETO – ARQUITETÔNICO

DATA:

23/02/2026

ESCALA:

INDICADA

REVISÃO:

01

GRADE
PROJETOS
tel. 55 41 3434.4726
planejamento@granresidence.com.br
PRANCHA N°.

05

05