


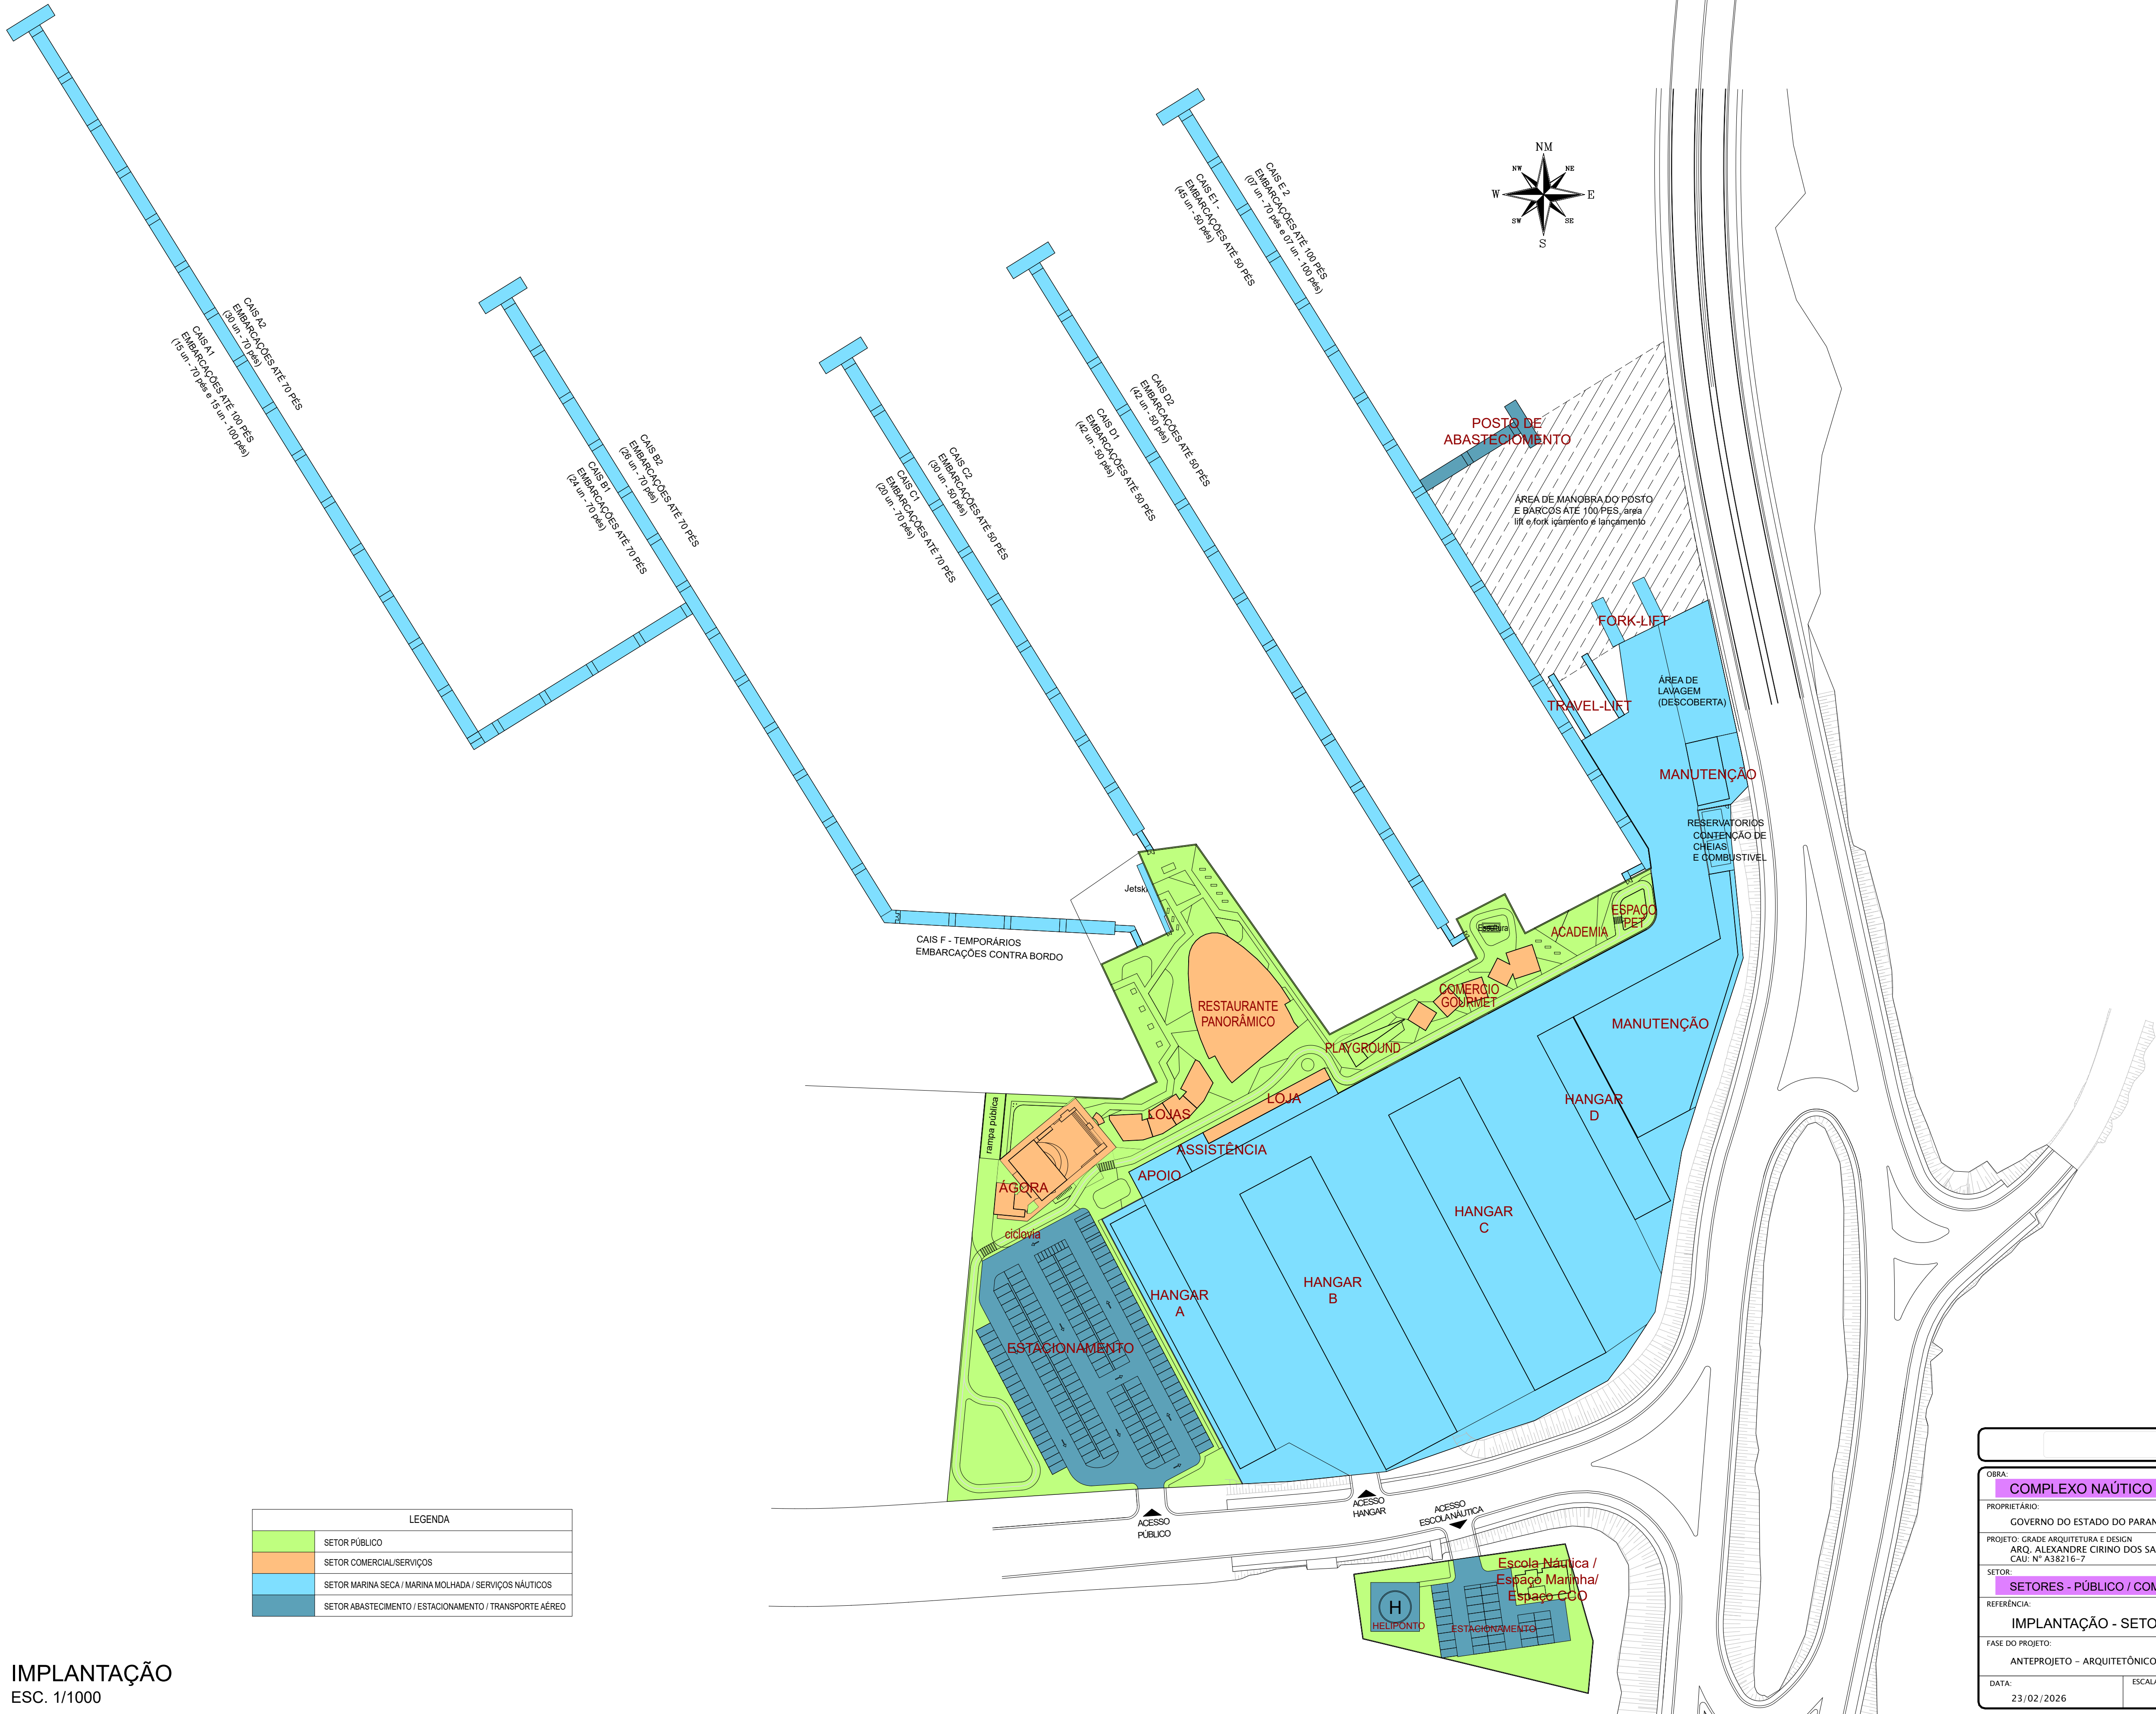

LEGENDA	
	SETOR PÚBLICO
	SETOR COMERCIAL/SERVIÇOS
	SETOR MARINA SECA / MARINA MOLHADA / SERVIÇOS NÁUTICOS
	SETOR ABASTECIMENTO / ESTACIONAMENTO / TRANSPORTE AÉREO

IMPLANTAÇÃO
ESC. 1/1000

ANTEPROJETO		
OBRA: COMPLEXO NÁUTICO DE GUARATUBA		
PROPRIETÁRIO: GOVERNO DO ESTADO DO PARANÁ		
PROJETO: GRADE ARQUITETURA E DESIGN ARQ. ALEXANDRE CIRINO DOS SANTOS CAU: N° A38216-7		
SETOR: SETORES - PÚBLICO / COMERCIAL / MARINA / ABASTECIMENTO		
REFERÊNCIA: IMPLANTAÇÃO - SETORIZAÇÃO		
FASE DO PROJETO: ANTEPROJETO - ARQUITETÔNICO		
DATA: 23/02/2026	ESCALA: INDICADA	REVISÃO: 01

tel. 55 41 3434.4726
planejamento@granresidence.com.br
PRANCHA N°:

01

01