




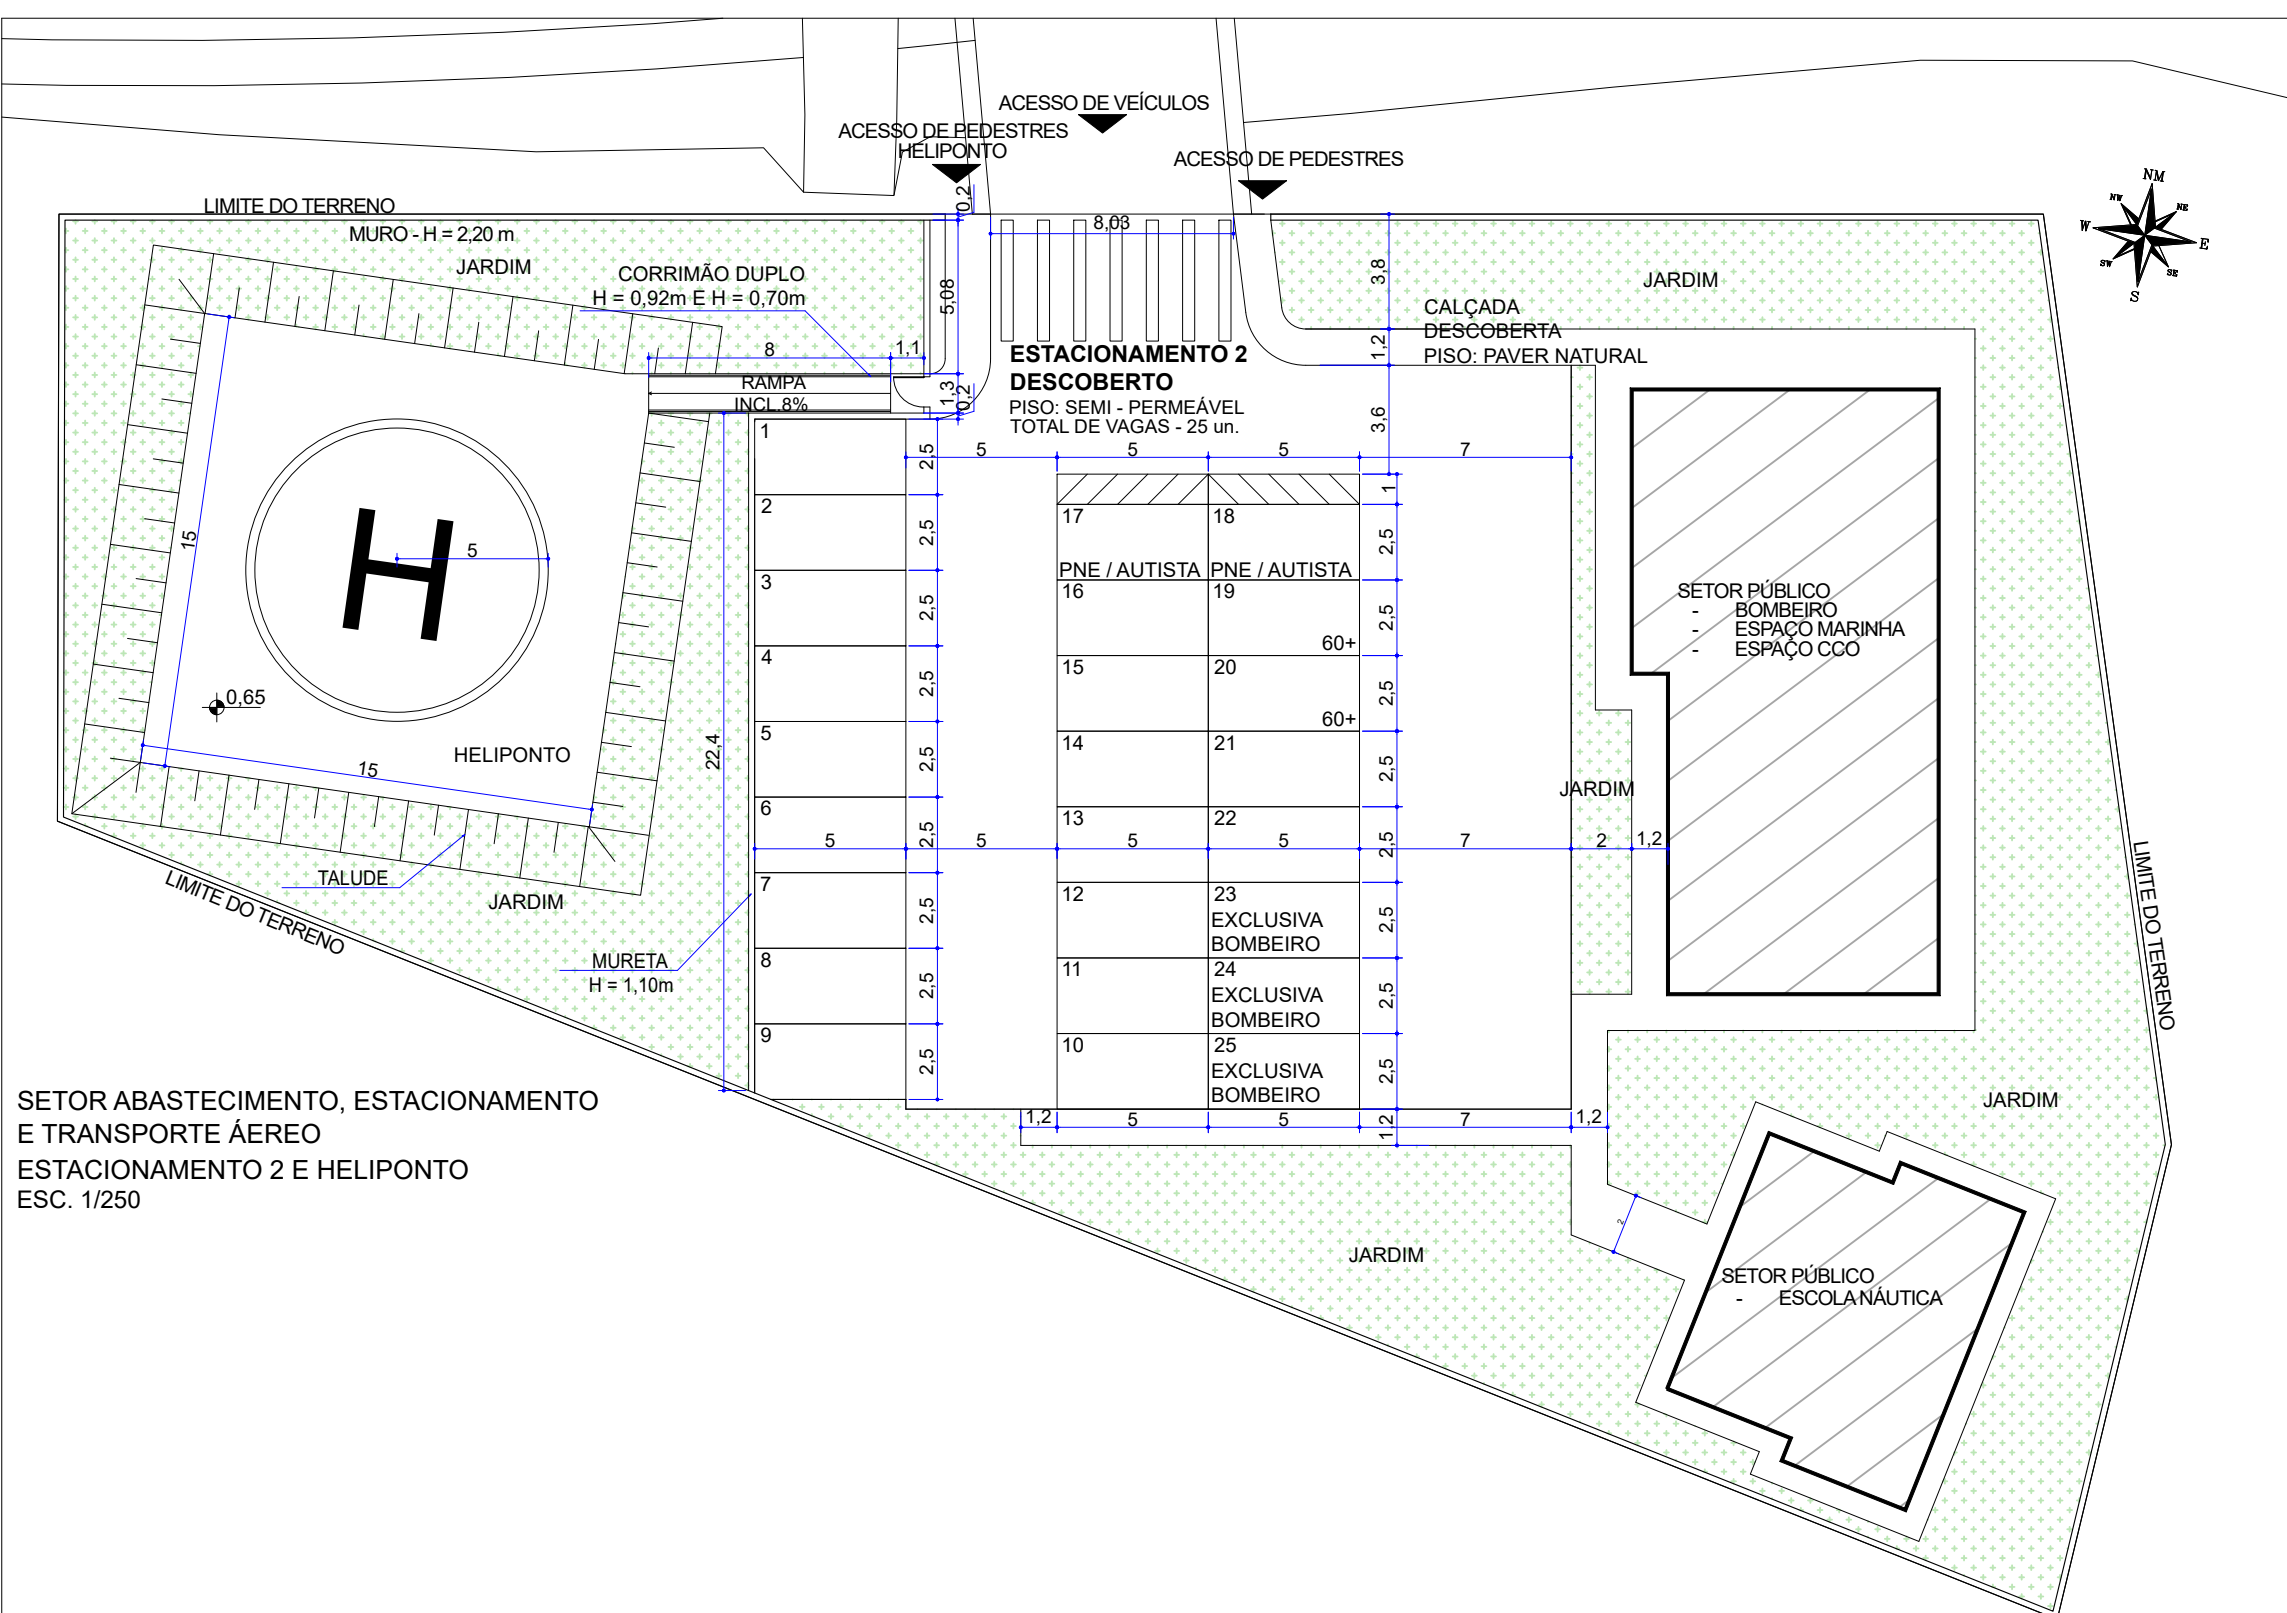


SETOR ABASTECIMENTO, ESTACIONAMENTO
E TRANSPORTE ÁEREO
ESTACIONAMENTO 2 E HELIPONTO
ESC. 1/250

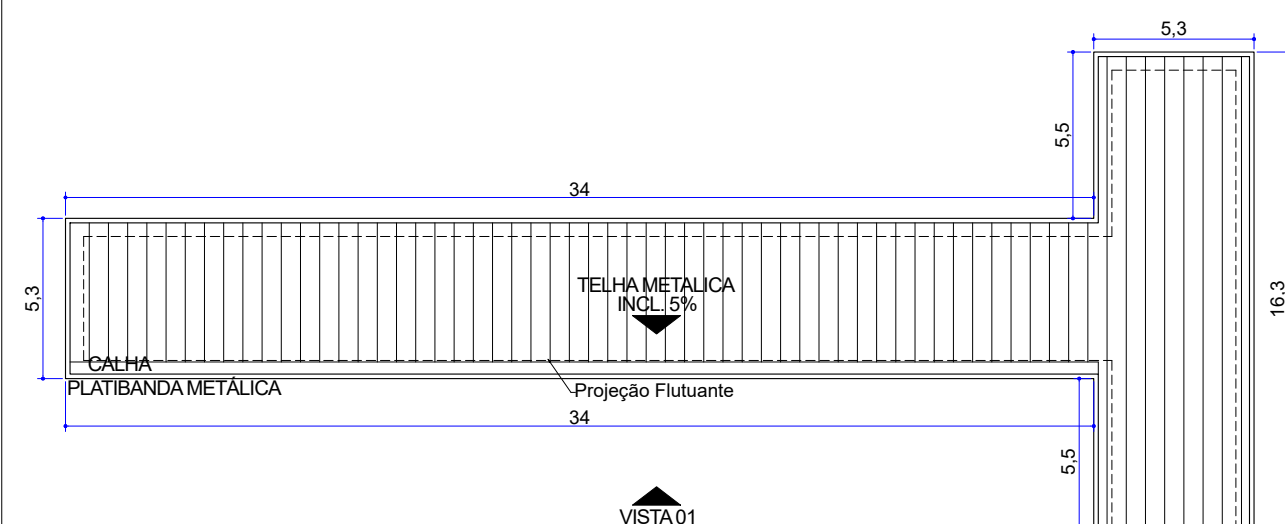


SETOR ABASTECIMENTO, ESTACIONAMENTO
E TRANSPORTE ÁEREO
POSTO DE ABASTECIMENTO
COBERTURA
ESC. 1/250

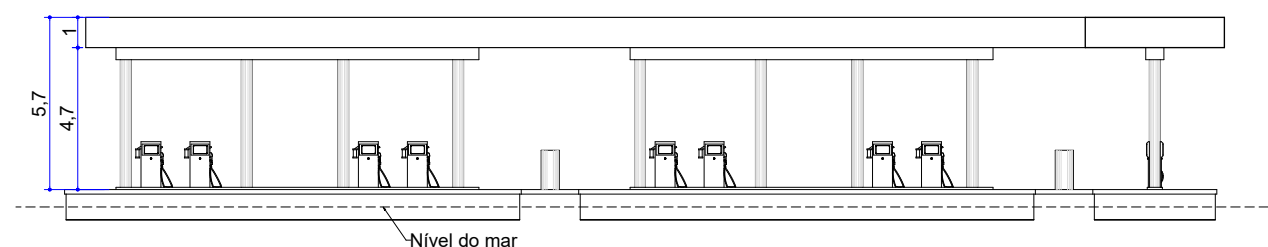

SETOR ABASTECIMENTO, ESTACIONAMENTO
E TRANSPORTE ÁEREO
POSTO DE ABASTECIMENTO
VISTA 01
ESC. 1/250

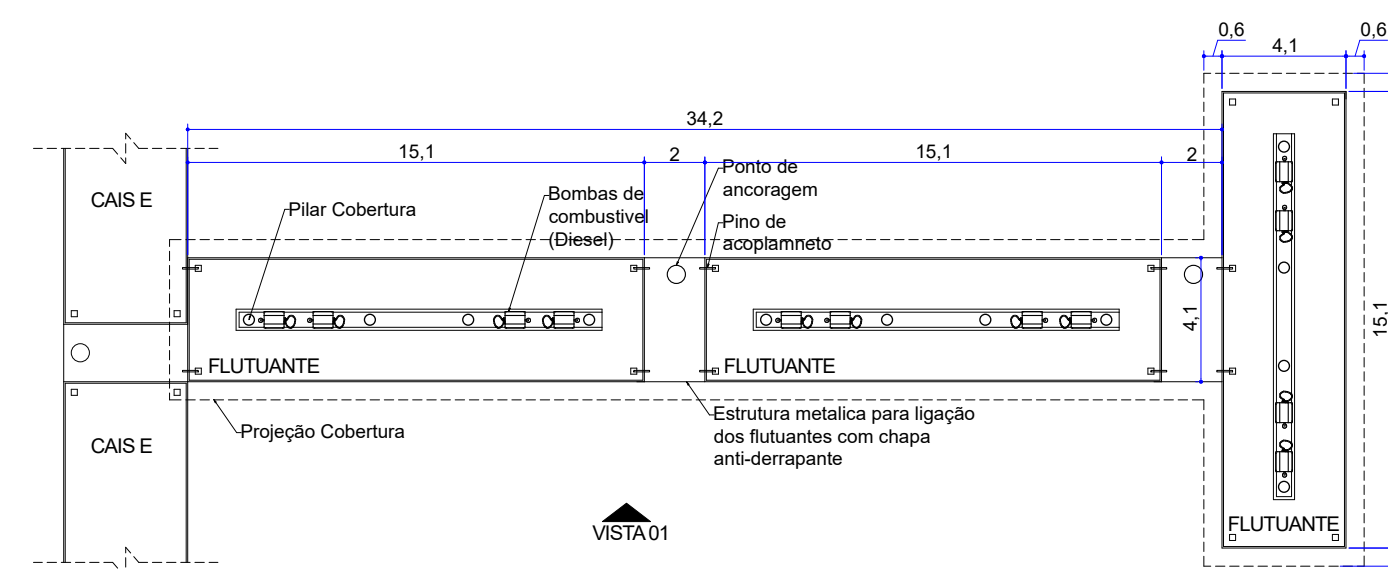

SETOR ABASTECIMENTO, ESTACIONAMENTO
E TRANSPORTE ÁEREO
POSTO DE ABASTECIMENTO
TÉRREO - Área Construída: 196,00 m²
ESC. 1/250

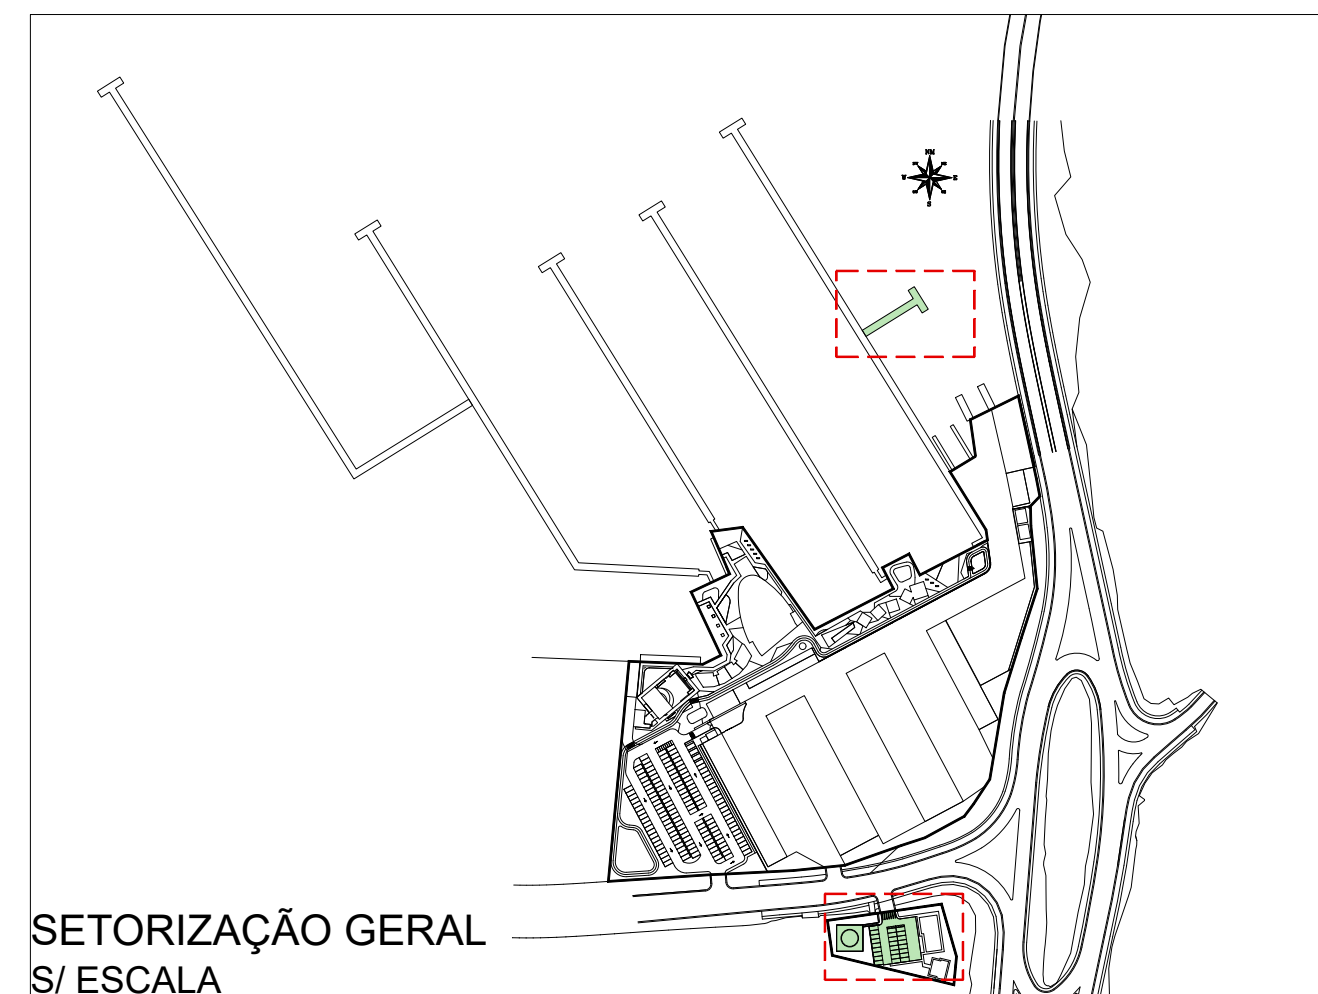

SETORIZAÇÃO GERAL
S/ ESCALA

ANTEPROJETO			
OBRA:		COMPLEXO NAÚTICO DE GUARATUBA	
PROPRIETÁRIO:		GOVERNO DO ESTADO DO PARANÁ	
PROJETO: GRADE ARQUITETURA E DESIGN		ARQ. ALEXANDRE CIRINO DOS SANTOS	
CAU: N° A38216-7			
SETOR:		SETOR ABASTECIMENTO, ESTACIONAMENTO E TRANSPORTE AÉREO	
REFERÊNCIA:		ESTACIONAMENTO 2 E POSTO DE ABASTECIMENTO	
FASE DO PROJETO:		ANTEPROJETO – ARQUITETÔNICO	
DATA:	23/02/2026	ESCALA:	INDICADA
REVISÃO:	01		



GRADE
PROJETOS

tel. 55 41 3434.4726
planejamento@granresidence.com.br

PRANCHA N°.

02

02