


RELAÇÃO DE ESQUADRIAS – ALUMÍNIO E VIDRO					
COD.	ESPECIFICAÇÕES	ABERTURAS	ACABADAS	MATERIAL	QTDADE
J01	MAXIM AR	50 x 40	180	ALUMÍNIO / VIDRO	03
J02	MAXIM AR	80 x 40	180	ALUMÍNIO / VIDRO	02
J03	CORRER	120 x 100	120	ALUMÍNIO / VIDRO	01
J04	CORRER	200 x 100	120	ALUMÍNIO / VIDRO	02
J05	FIXA	120 x 100	120	ALUMÍNIO / VIDRO	01
J06	FIXA	180 x 100	120	ALUMÍNIO / VIDRO	01

RELAÇÃO DE ESQUADRIAS – MADEIRA					
COD.	ESPECIFICAÇÕES	ABERTURAS	ACABADAS	MATERIAL	QTDADE
P1	GIRO	90 x 220	–	MADEIRA	06
P2	GIRO	80 x 220	–	MADEIRA	02
P3	GIRO	70 x 220	–	MADEIRA	01

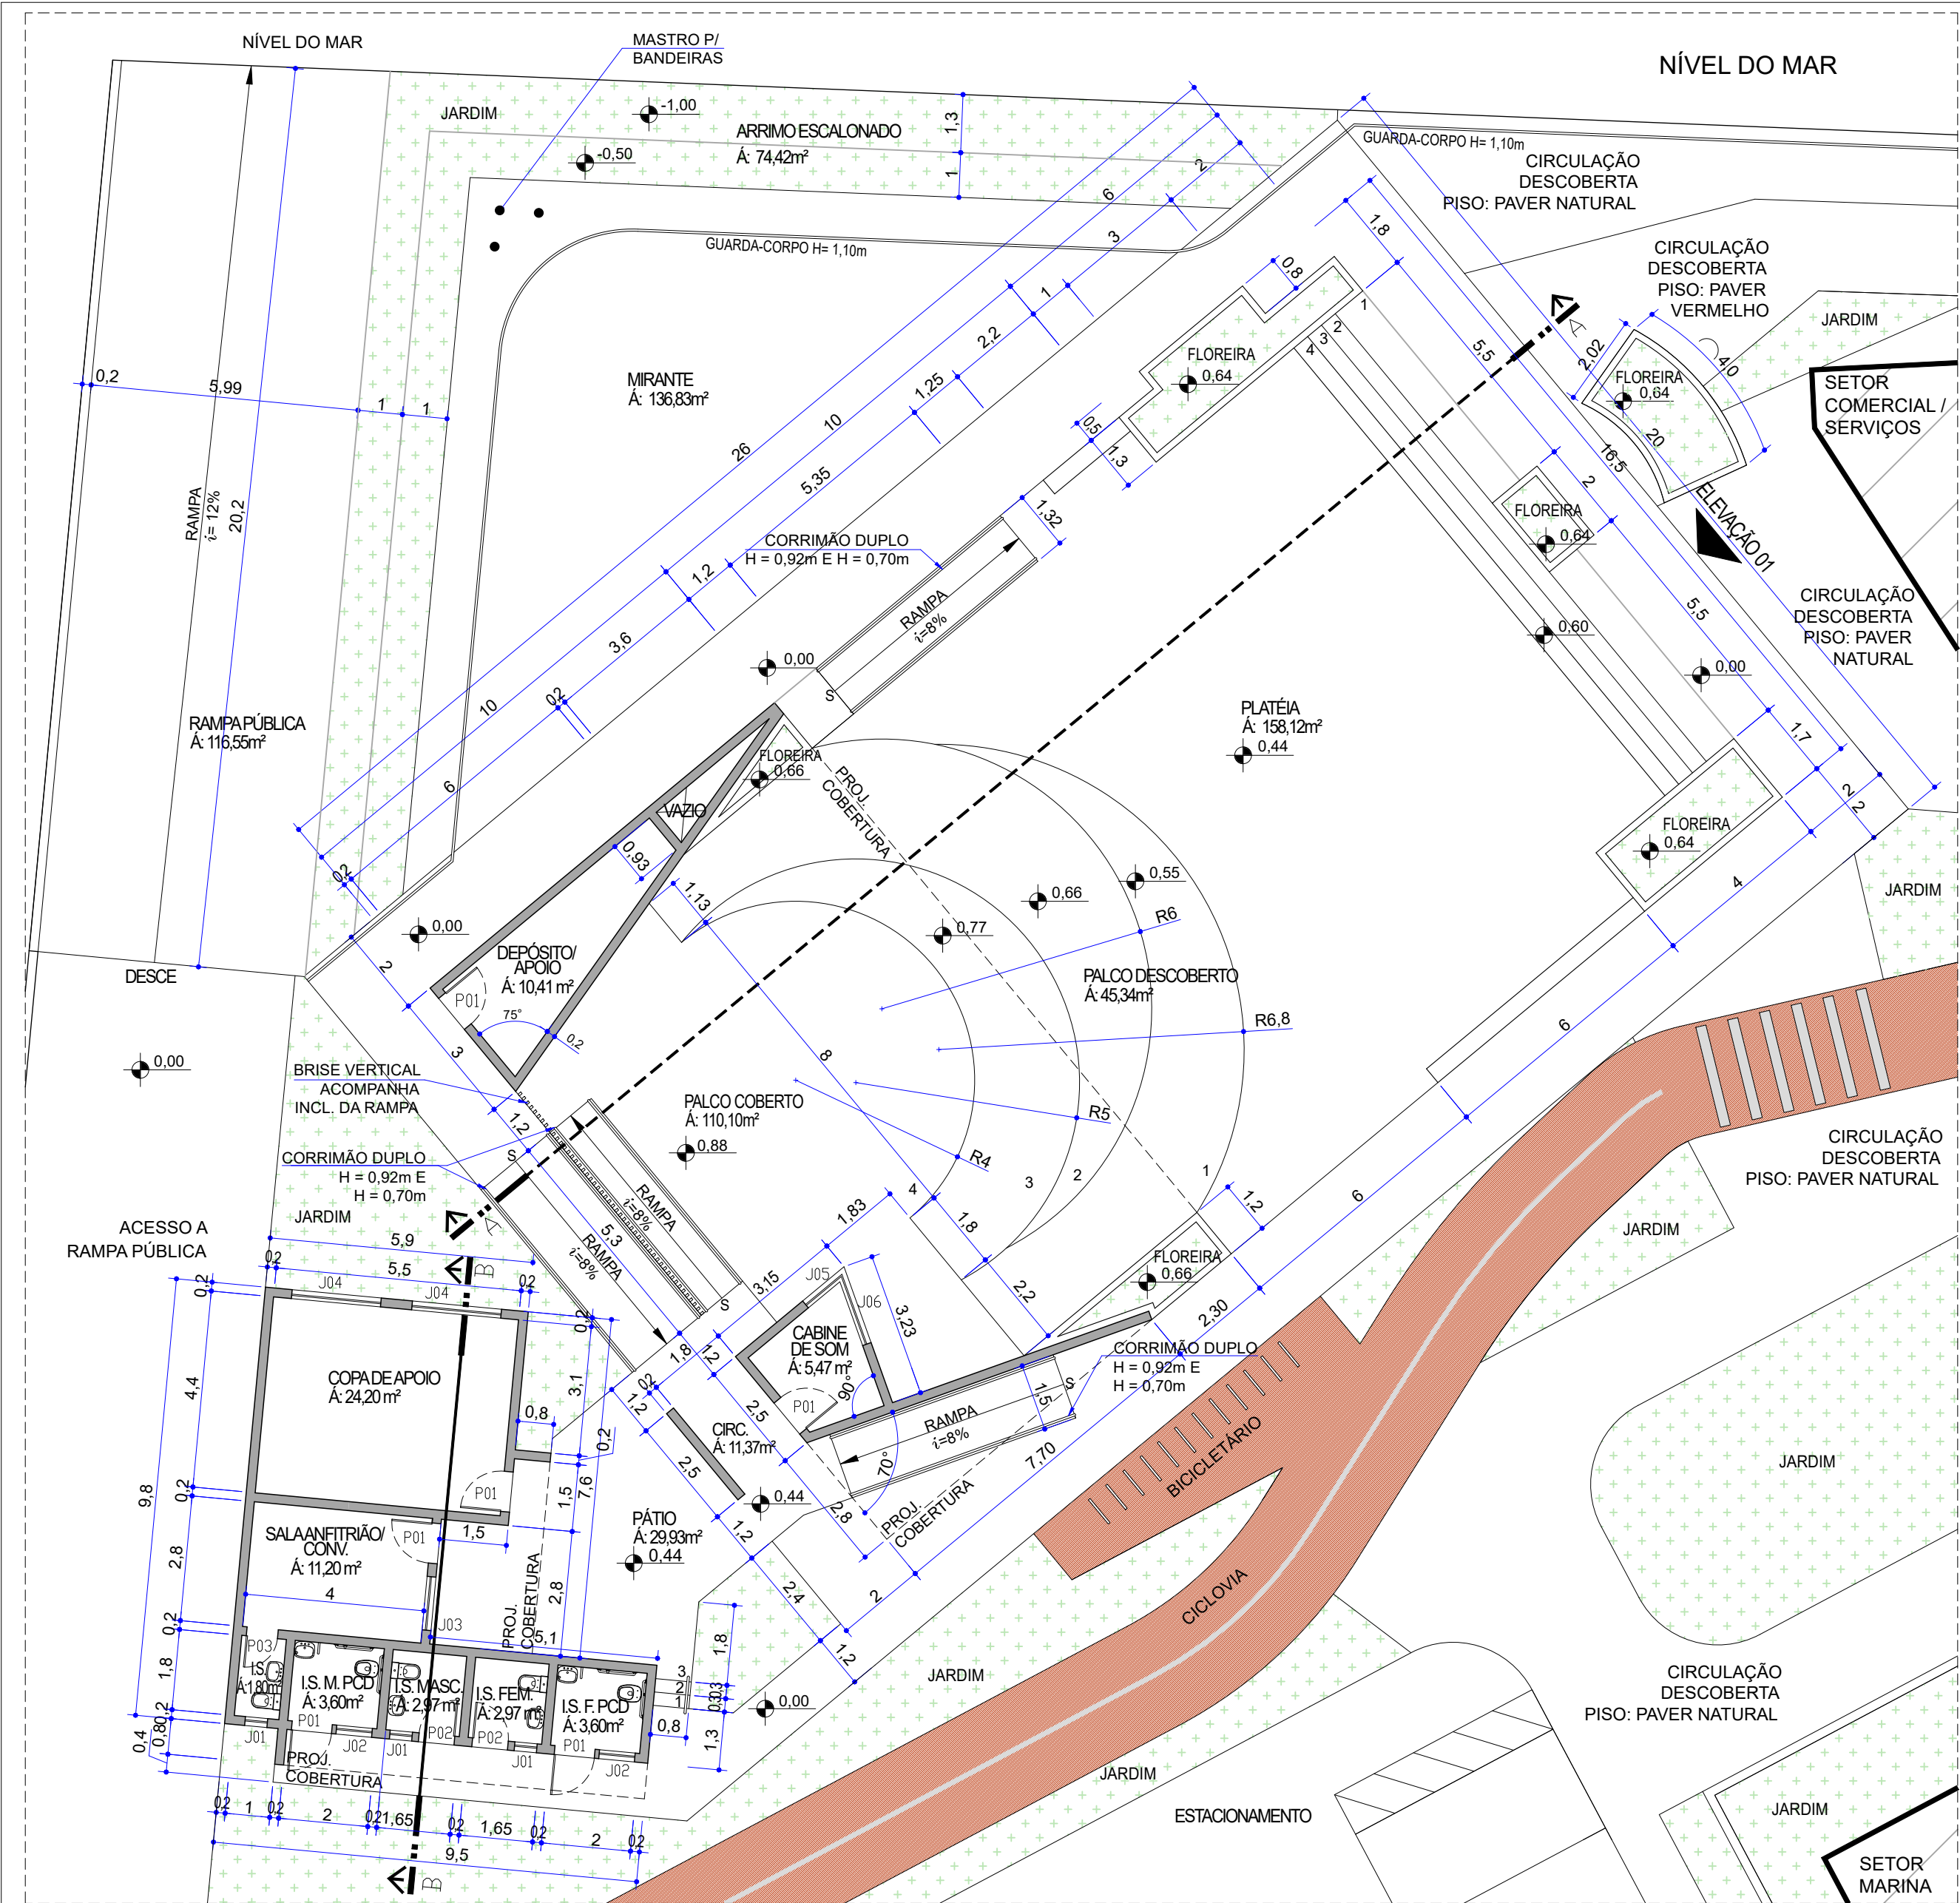

SETORIZAÇÃO GERAL
S/ ESCALA

ANTEPROJETO

OBRA:			COMPLEXO NAÚTICO DE GUARATUBA	
PROPRIETÁRIO:			GOVERNO DO ESTADO DO PARANÁ	
PROJETO:			GRADE ARQUITETURA E DESIGN ARQ. ALEXANDRE CIRINO DOS SANTOS CAU: N° A38216-7	
SETOR:			SETOR COMERCIAL / SERVIÇOS	
REFERÊNCIA:			ÁGORA - PAV. TÉRREO	
FASE DO PROJETO:			ANTEPROJETO – ARQUITETÔNICO	
DATA:		23/02/2026	ESCALA:	INDICADA
			REVISÃO:	01



01

SETOR COMERCIAL / SERVIÇOS
ÁGORA
TÉRREO - Área Construída: 225,74 m²
ESC. 1/125