



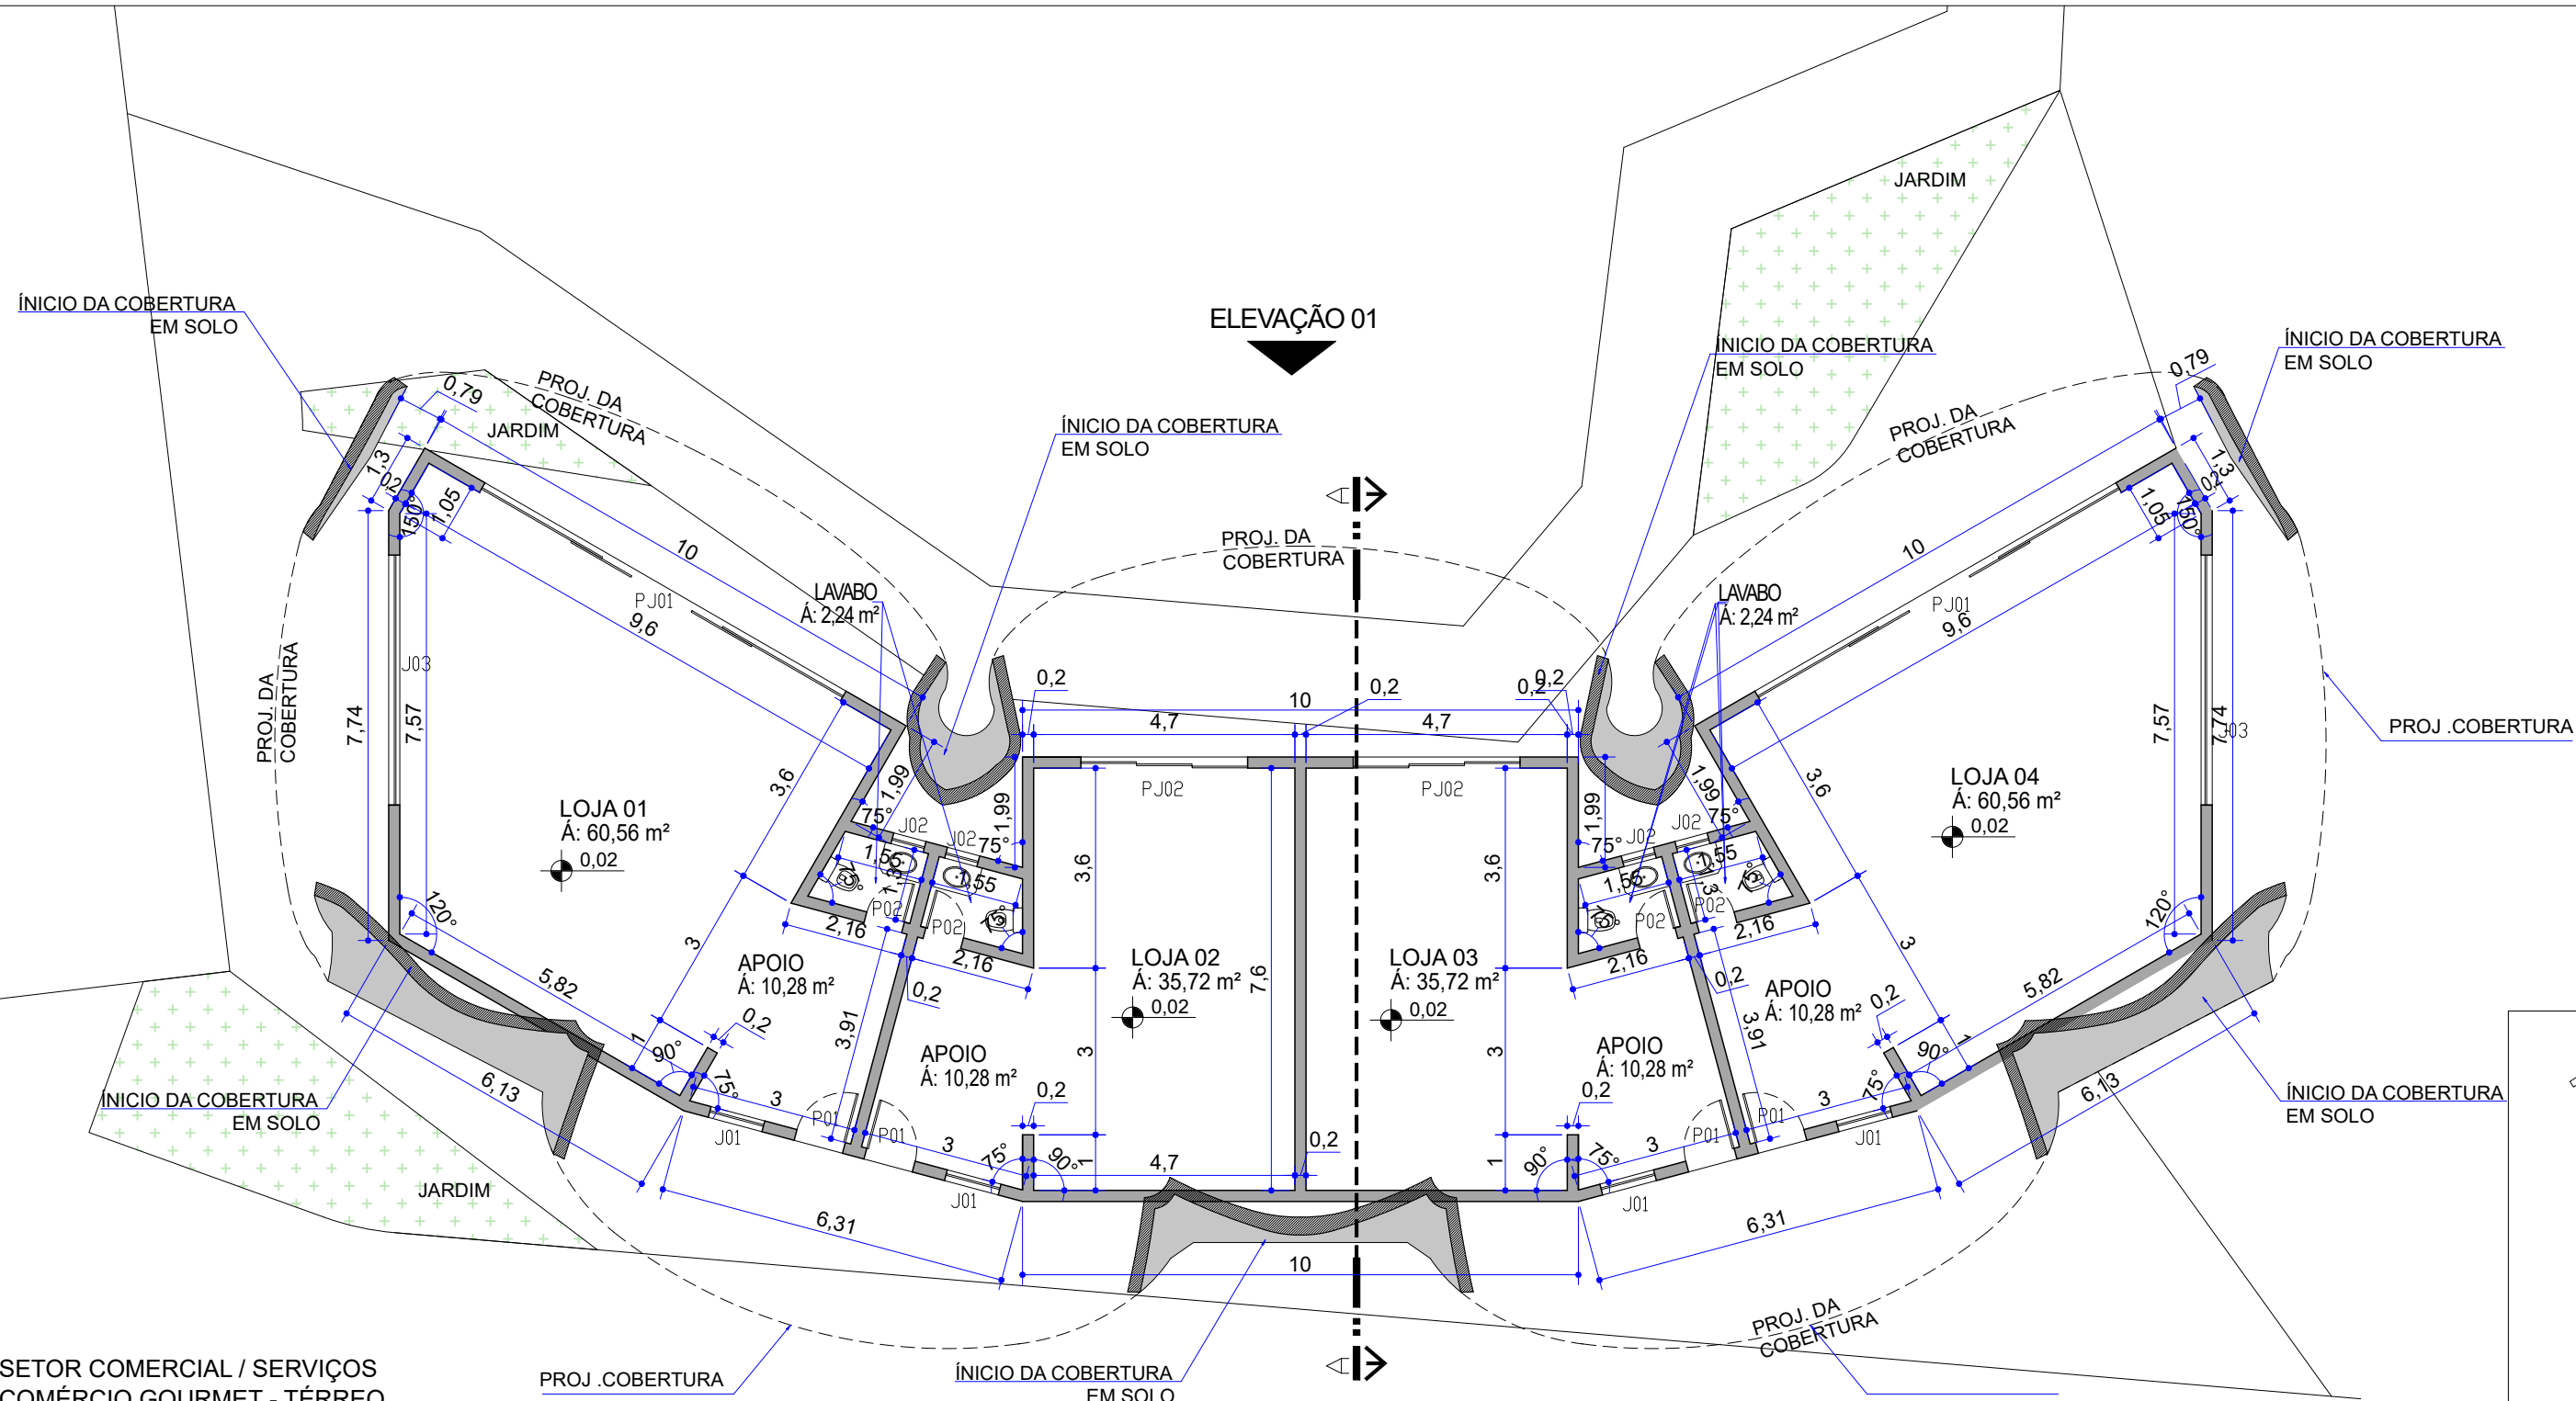

SETOR COMERCIAL / SERVIÇOS
COMÉRCIO GOURMET - TÉRREO
ESC. 1/125


LOJA 01 - Área Construída: 80,84 m²
LOJA 02 - Área Construída: 53,80 m²
LOJA 03 - Área Construída: 53,80 m²
LOJA 04 - Área Construída: 80,84 m²
TOTAL - Área Construída: 269,28 m²

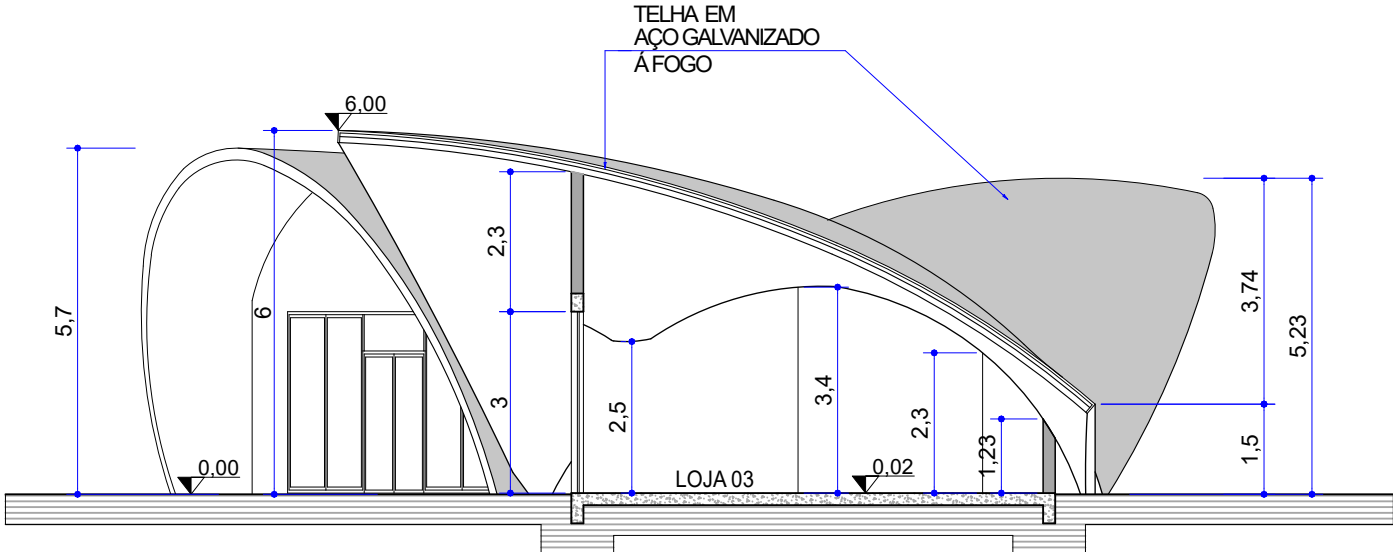

SETOR COMERCIAL / SERVIÇOS
COMÉRCIO GOURMET - CORTE AA'
ESC. 1/125

RELAÇÃO DE ESQUADRIAS – ALUMÍNIO E VIDRO				
COD.	ESPECIFICAÇÕES	ABERTURAS VÃO LIVRE	ACABADAS PEITORIL	QTDDE
J01	MAXIM AR	100 x 120	100	ALUMÍNIO / VIDRO 04
J02	MAXIM AR	60 x 40	180	ALUMÍNIO / VIDRO 04
J03	FIXA	450 x 300	–	ALUMÍNIO / VIDRO 02
PJ01	CORRER / FIXA	1200 x 100	–	ALUMÍNIO / VIDRO 02
PJ02	CORRER / FIXA	1800 x 100	–	ALUMÍNIO / VIDRO 02

RELAÇÃO DE ESQUADRIAS – MADEIRA				
COD.	ESPECIFICAÇÕES	ABERTURAS VÃO LIVRE	ACABADAS PEITORIL	QTDDE
P1	GIRO	90 x 220	–	MADEIRA 04
P2	GIRO	70 x 220	–	MADEIRA 04

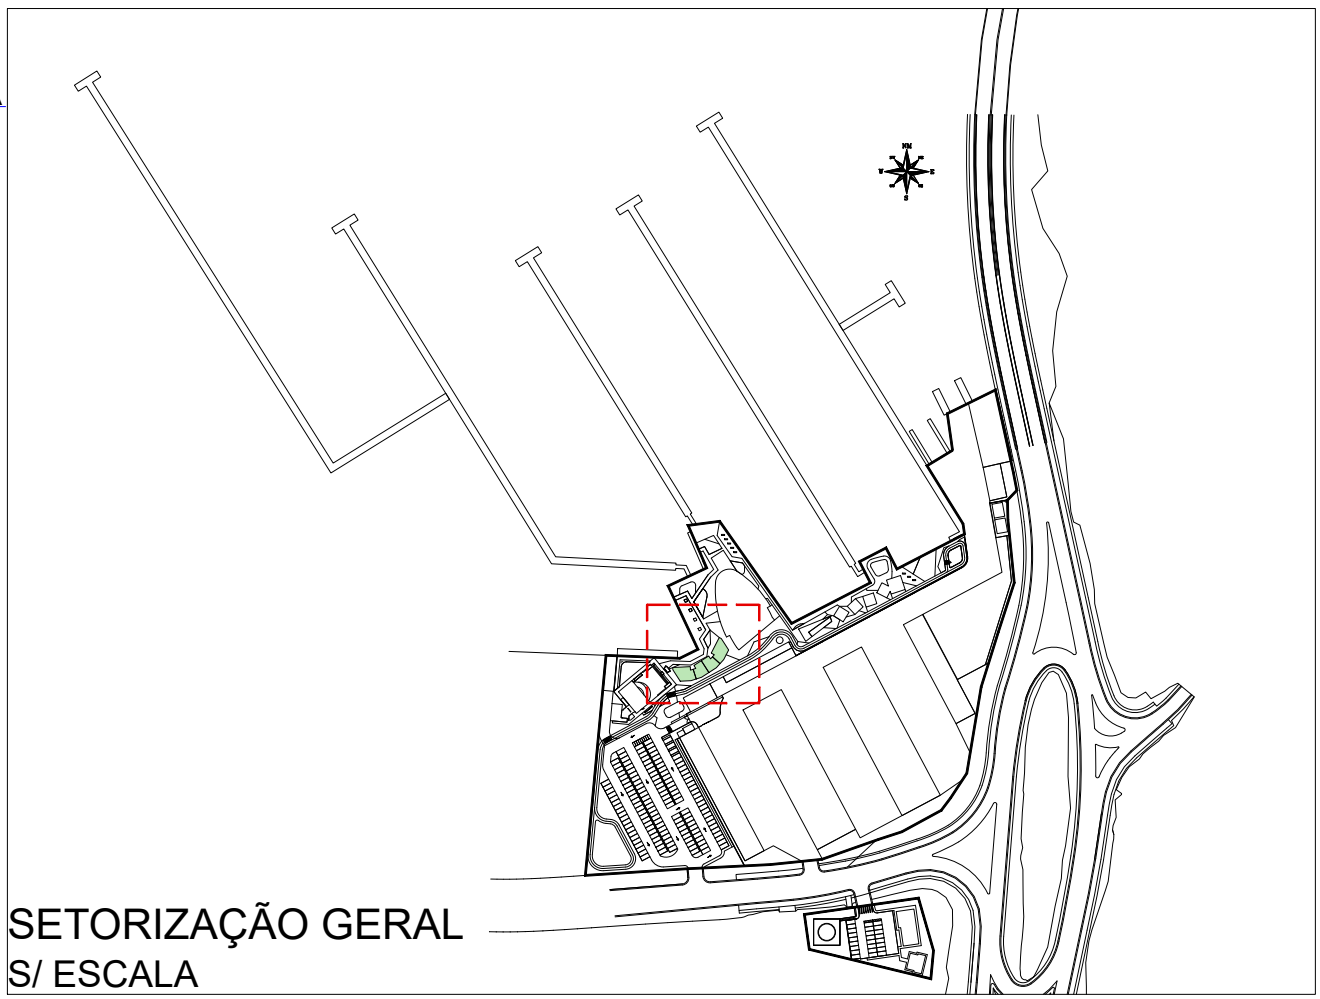

ANTEPROJETO

OBRA:	COMPLEXO NAÚTICO DE GUARATUBA	
PROPRIETÁRIO:	GOVERNO DO ESTADO DO PARANÁ	
PROJETO:	GRADE ARQUITETURA E DESIGN ARQ. ALEXANDRE CIRINO DOS SANTOS CAU: N° A38216-7	
SETOR:	SETOR COMERCIAL / SERVIÇOS	
REFERÊNCIA:	COMÉRCIO GOURMET - PAV. TÉRREO E CORTE AA'	
FASE DO PROJETO:	ANTEPROJETO – ARQUITETÔNICO	
DATA:	ESCALA:	REVISÃO:
23/02/2026	INDICADA	01

tel. 55 41 3434.4726
planejamento@granresidence.com.br
PRANCHA N°.

03

10