



ELEVÇÃO 01

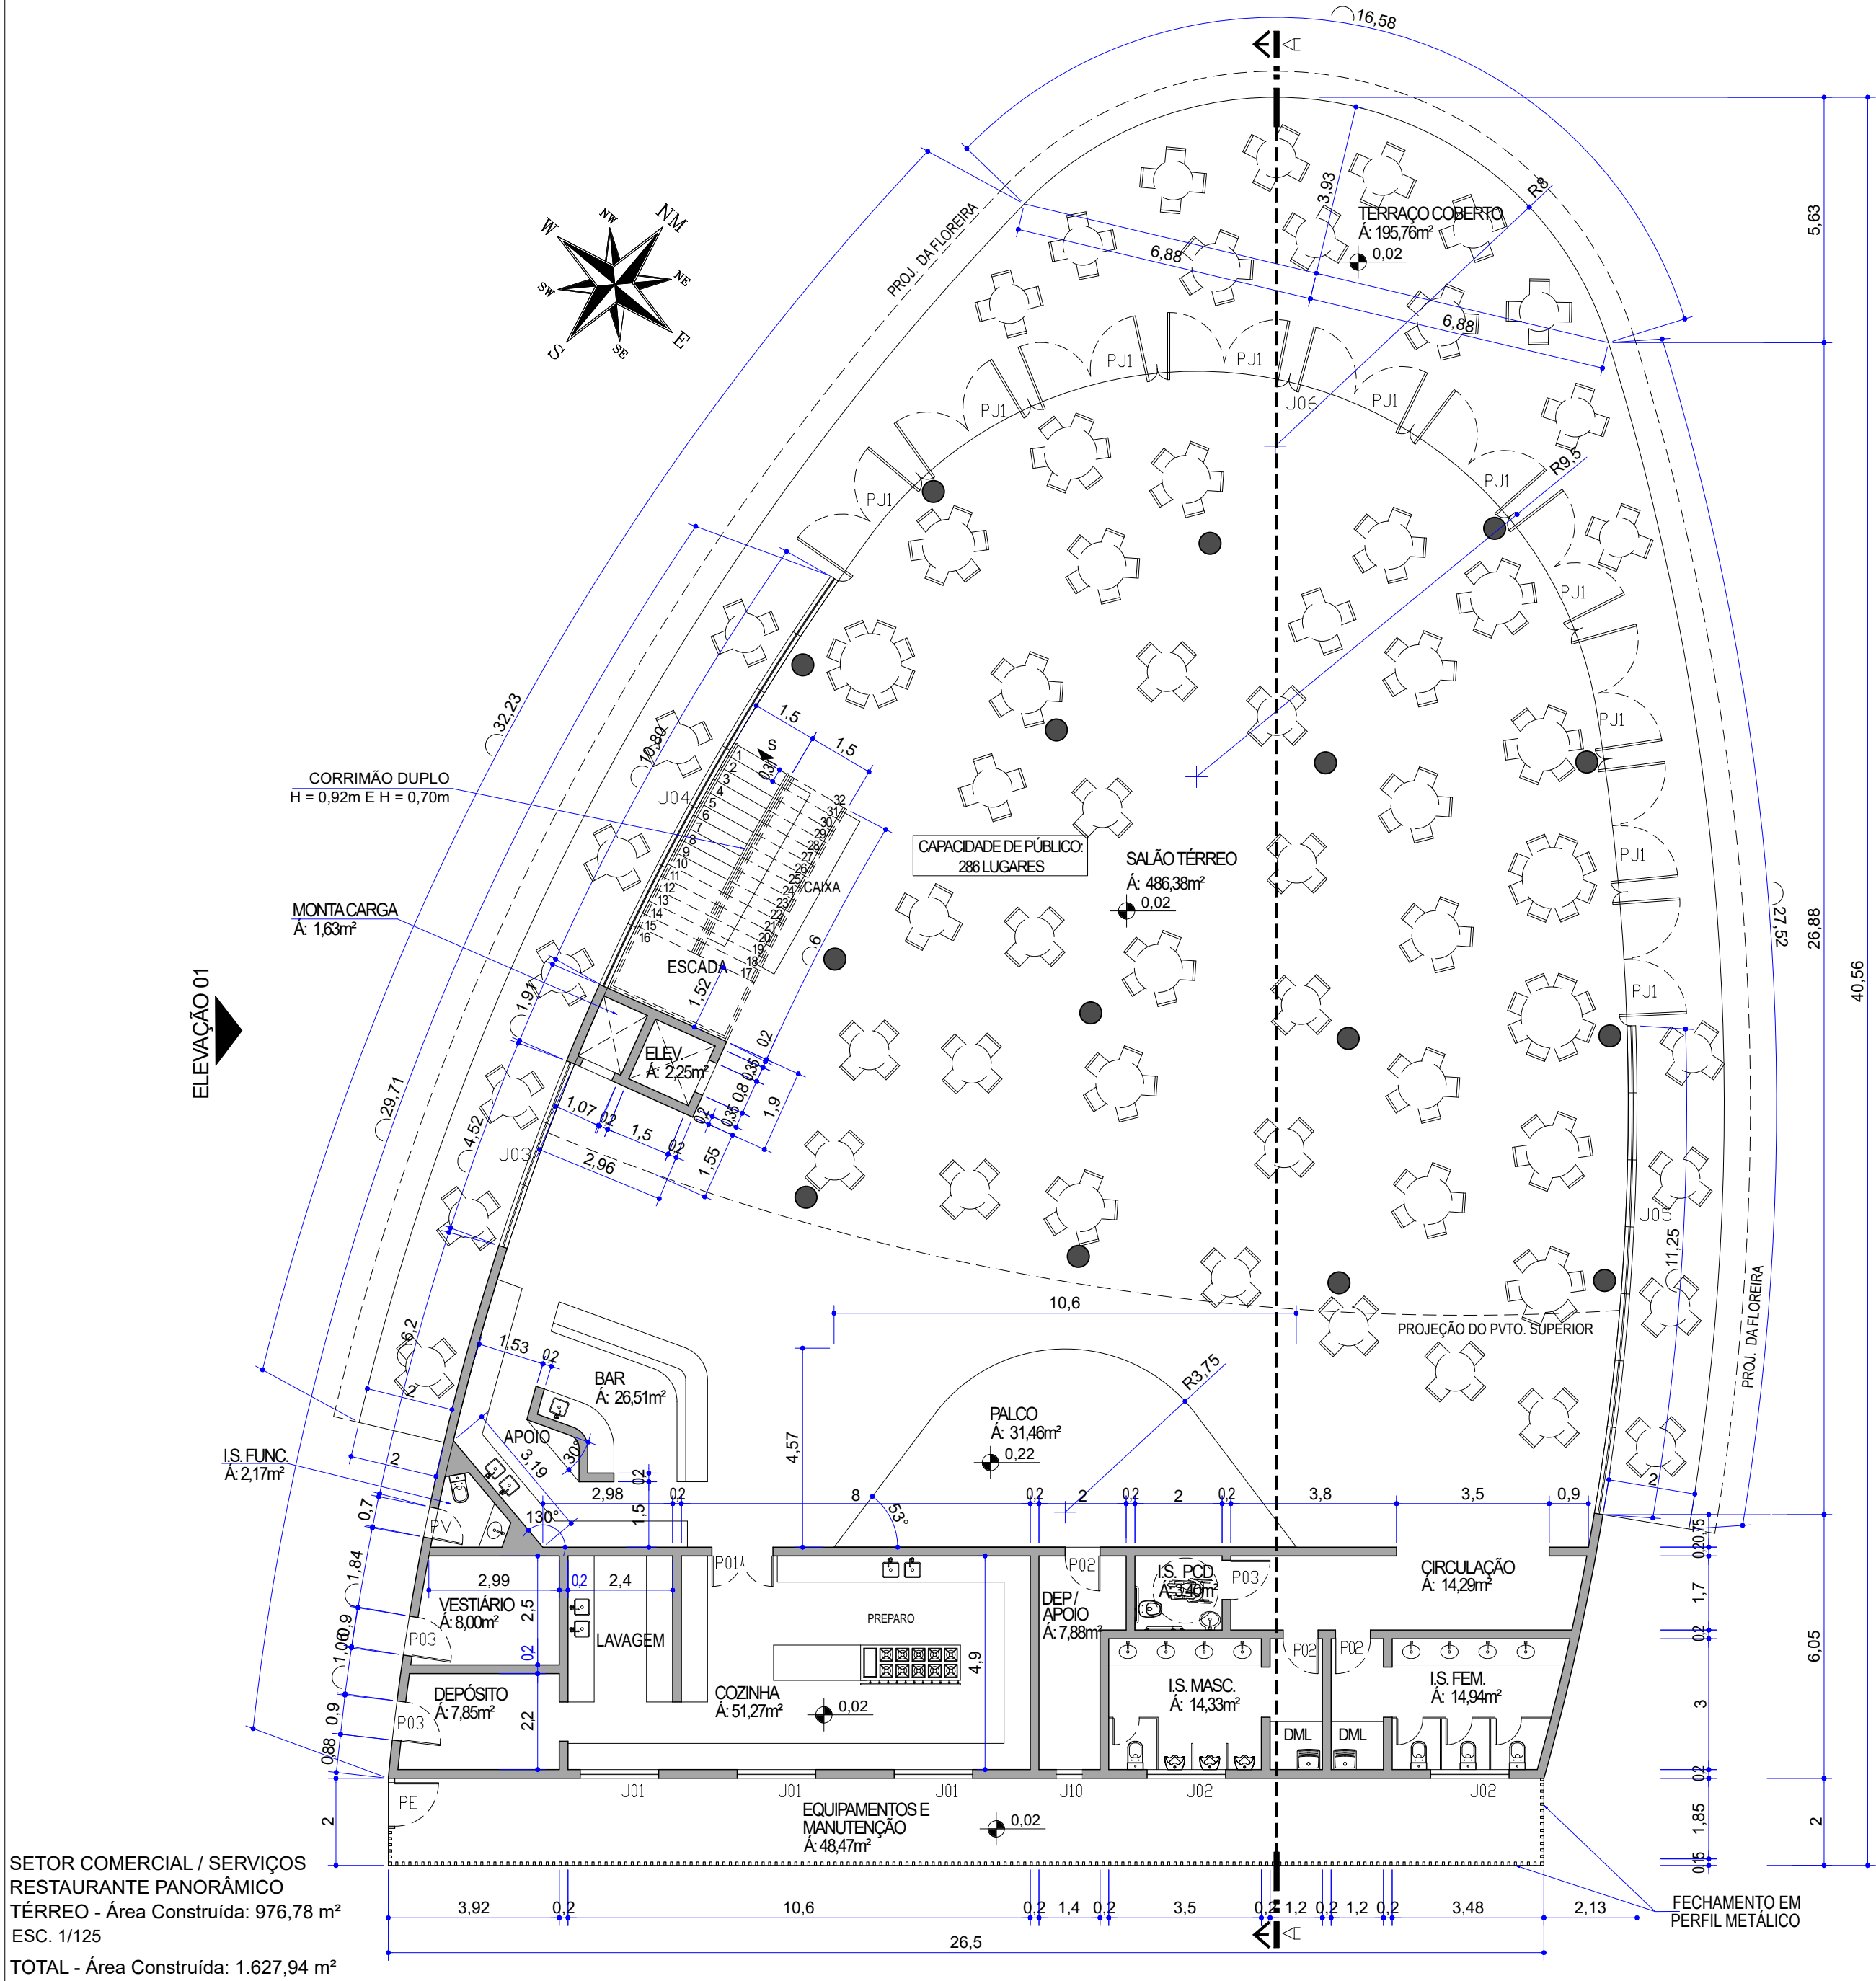

RELAÇÃO DE ESQUADRIAS – ALUMÍNIO E VIDRO				
COD.	ESPECIFICAÇÕES	ABERTURAS VÃO LIVRE	ACABADAS PEITORIL	QTDDE
J01	CORRER	180 x 100	120	ALUMÍNIO / VIDRO
J02	MAXIM AR	180 x 40	180	ALUMÍNIO / VIDRO
J03	FIXA	~452 x 460	–	ALUMÍNIO / VIDRO
J04	FIXA	~1080 x 460	–	ALUMÍNIO / VIDRO
J05	FIXA	~1125 x 460	–	ALUMÍNIO / VIDRO
J06	BANDEIRA FIXA	~3130 x 230	230	ALUMÍNIO / VIDRO
J07	FIXA	~1125 x 460	–	ALUMÍNIO / VIDRO
J08	FIXA	~4160 x 420	460	ALUMÍNIO / VIDRO
J09	BRISE	~4160 x 420	460	ALUMÍNIO
J10	MAXIM AR	60 x 40	180	ALUMÍNIO / VIDRO
PE	GIRO	100 x 220	–	ALUMÍNIO
PJ1	PIVOTANTE – 2 FOLHAS	300 x 230	–	ALUMÍNIO / VIDRO
PV	GIRO – VENEZIANA	70 x 220	–	ALUMÍNIO
OBSERVAÇÕES: ESQUADRIAS J07 / J08 E J09, ACOMPANHAM A INCLINAÇÃO DO TELHADO.				
RELAÇÃO DE ESQUADRIAS – MADEIRA				
COD.	ESPECIFICAÇÕES	ABERTURAS VÃO LIVRE	ACABADAS PEITORIL	QTDDE
P1	GIRO – 2 FOLHAS	140 x 220	–	MADEIRA
P2	GIRO	80 x 220	–	MADEIRA
P3	GIRO	90 x 220	–	MADEIRA

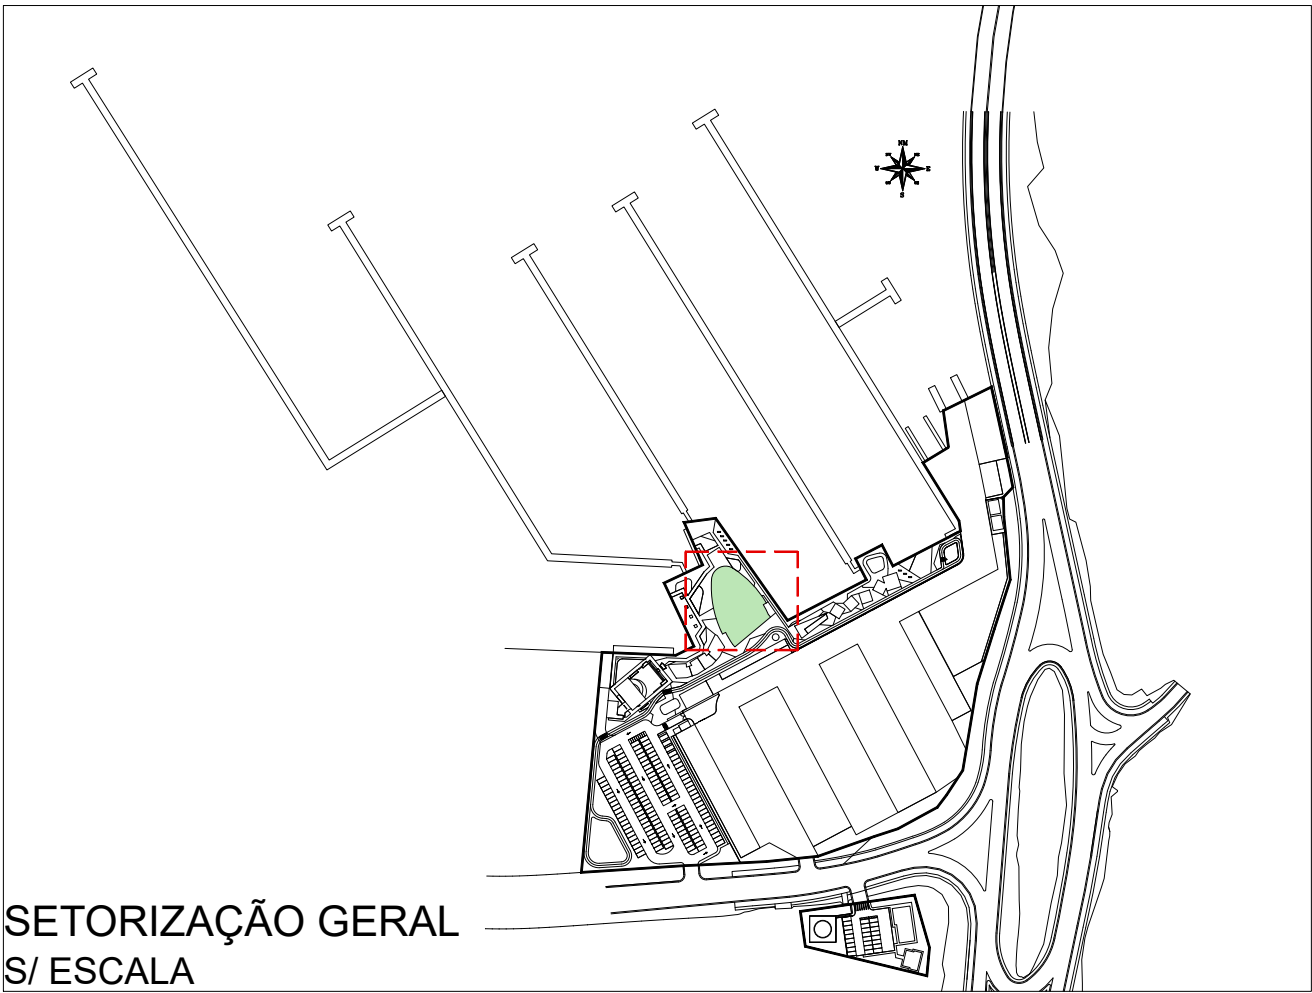

SETORIZAÇÃO GERAL
S/ ESCALA

ANTEPROJETO

OBRA:		COMPLEXO NAÚTICO DE GUARATUBA	
PROPRIETÁRIO:		GOVERNO DO ESTADO DO PARANÁ	
PROJETO:		GRADE ARQUITETURA E DESIGN ARQ. ALEXANDRE CIRINO DOS SANTOS CAU: N° A38216-7	
SETOR:		SETOR COMERCIAL / SERVIÇOS	
REFERÊNCIA:		RESTAURANTE PANORÂMICO - PAV. TÉRREO	
FASE DO PROJETO:		ANTEPROJETO – ARQUITETÔNICO	
DATA:	23/02/2026	ESCALA:	INDICADA
REVISÃO:	01		

GRADE
PROJETOS
tel. 55 41 3434.4726
planejamento@graresidence.com.br
PRANCHA N°.

05

10