


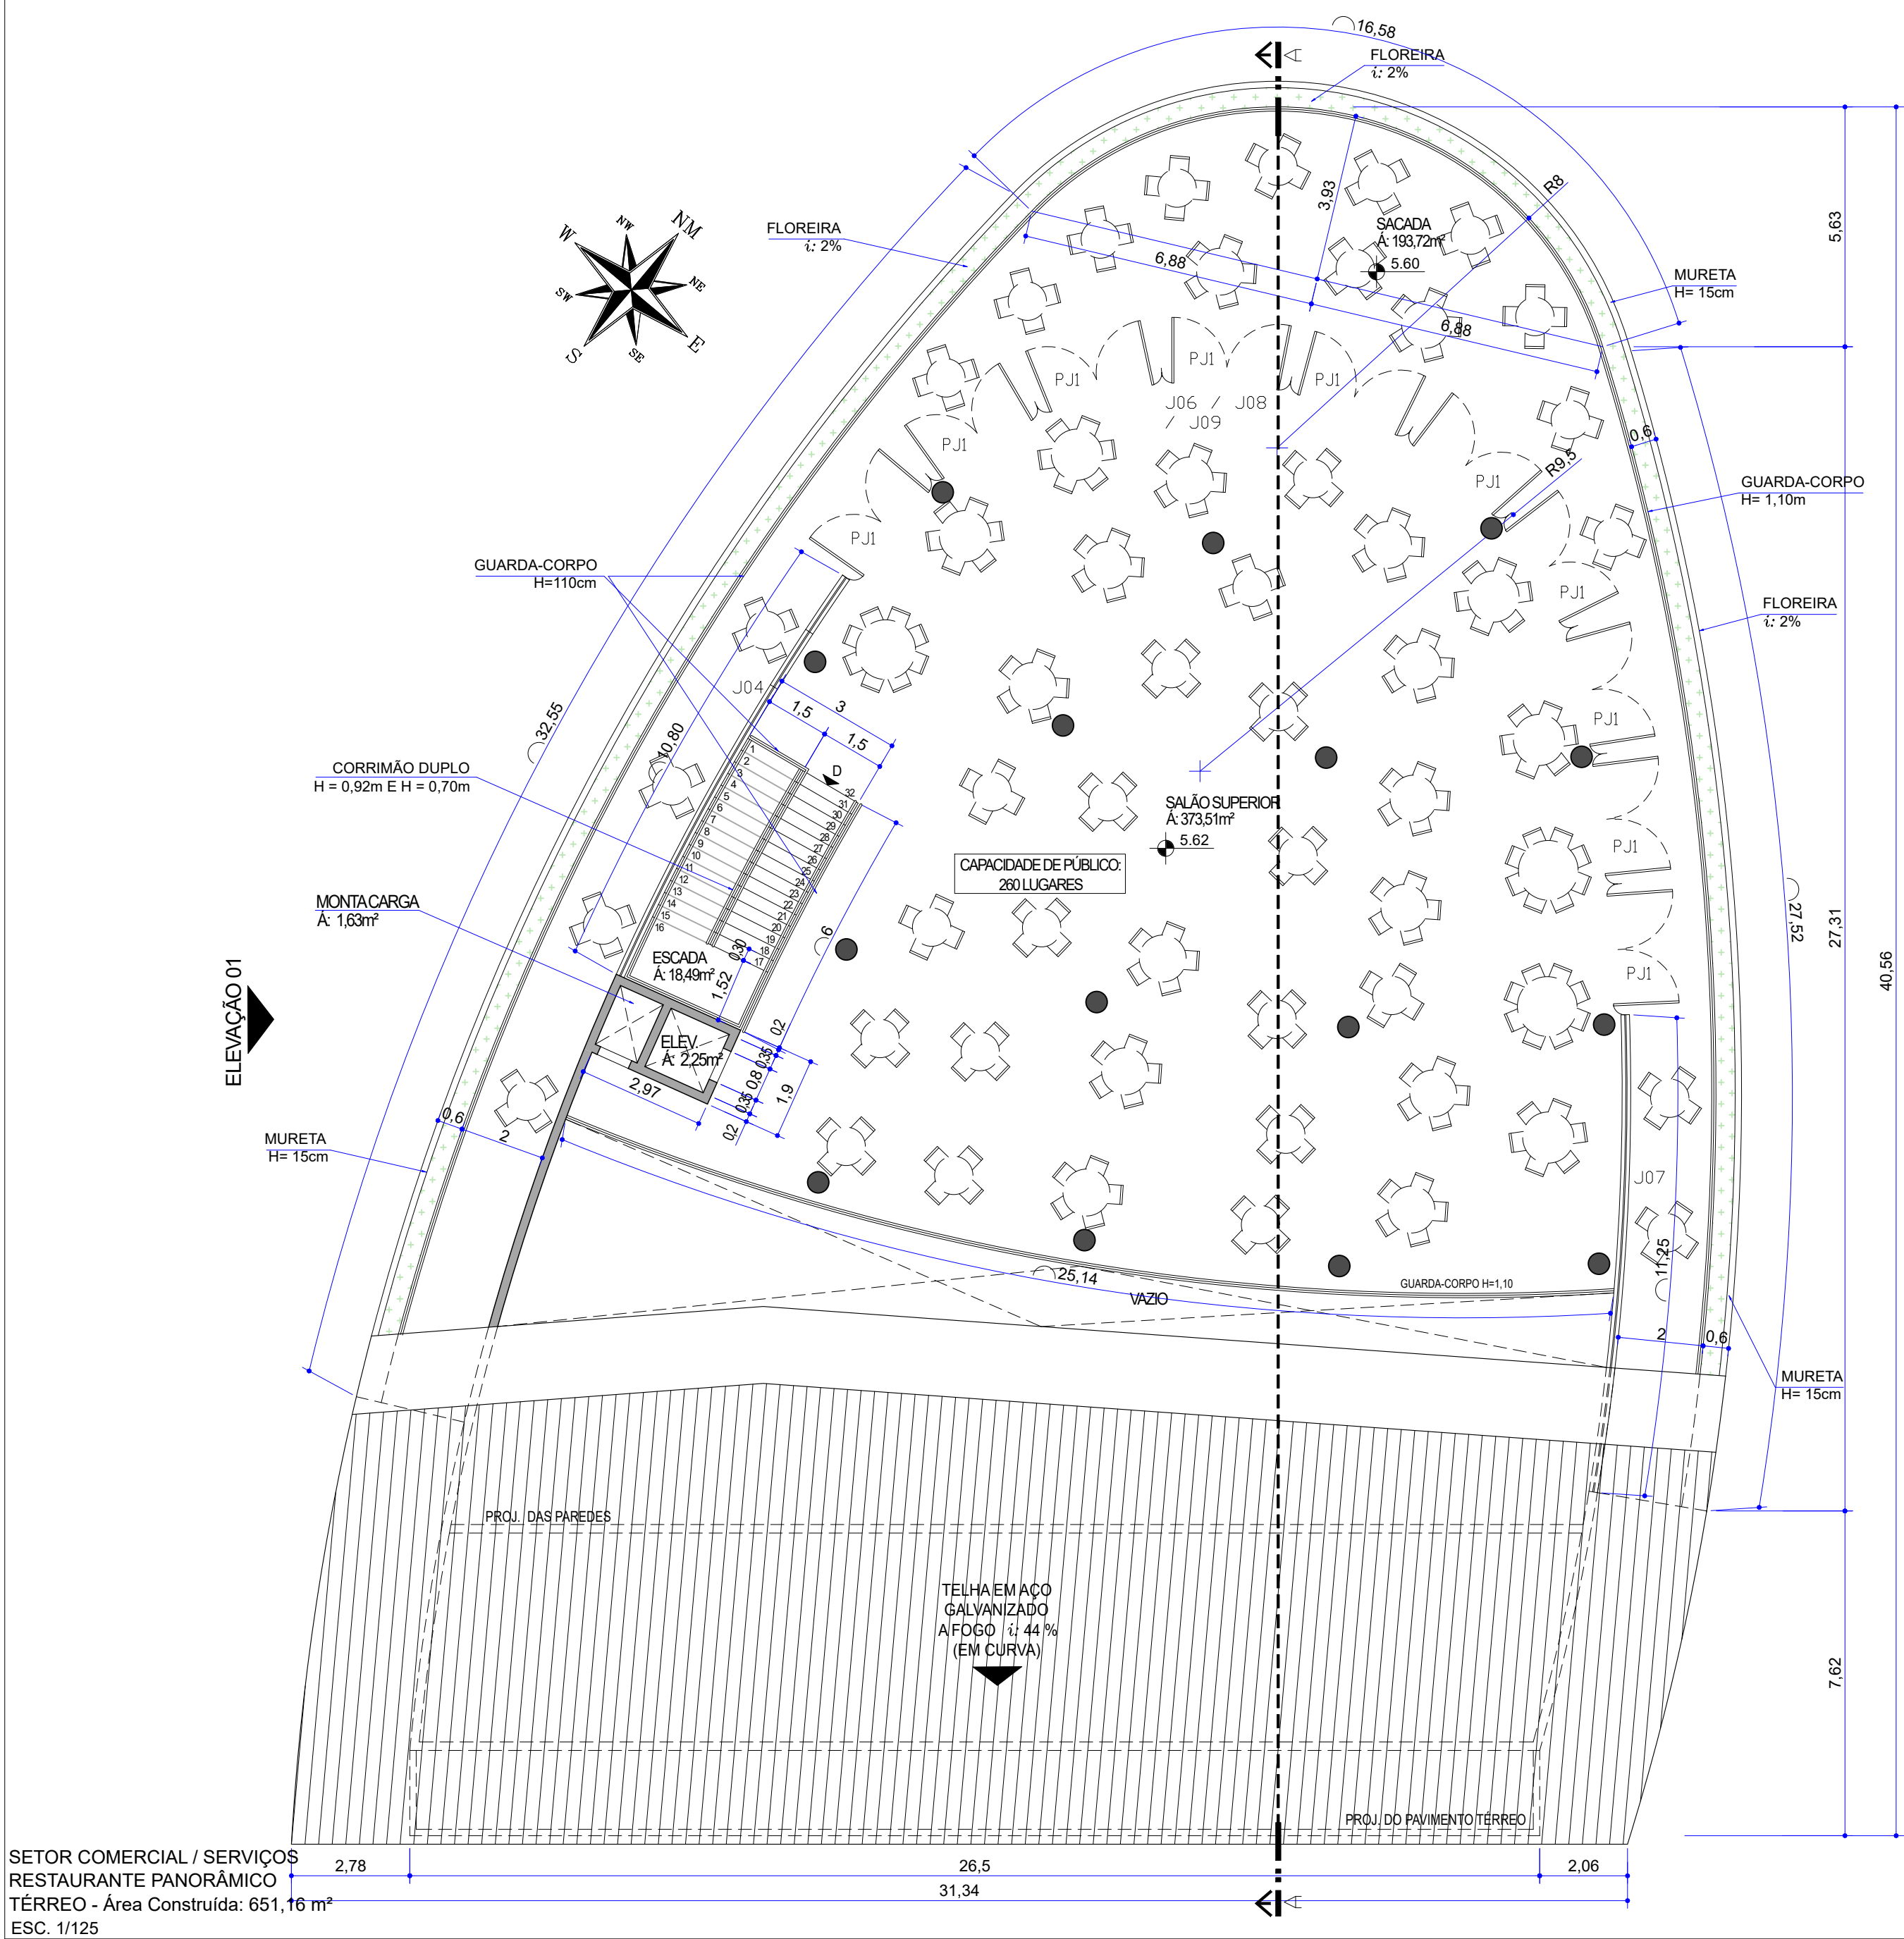


RELAÇÃO DE ESQUADRIAS – ALUMÍNIO E VIDRO				
COD.	ESPECIFICAÇÕES	ABERTURAS ACABADAS		QTDDE
		VÃO LIVRE	PEITORIL	
J01	CORRER	180 x 100	120	03
J02	MAXIM AR	180 x 40	180	02
J03	FIXA	~452 x 460	–	01
J04	FIXA	~1080 x 460	–	02
J05	FIXA	~1125 x 460	–	01
J06	BANDEIRA FIXA	~3130 x 230	230	02
J07	FIXA	~1125 x 460	–	01
J08	FIXA	~4160 x 420	460	01
J09	BRISE	~4160 x 420	460	01
J10	MAXIM AR	60 x 40	180	01

PE	GIRO	100 x 220	–	01
PJ1	PIVOTANTE – 2 FOLHAS	300 x 230	–	20
PV	GIRO – VENEZIANA	70 x 220	–	01

OBSERVAÇÕES:
ESQUADRIAS J07 / J08 E J09, ACOMPANHAM A INCLINAÇÃO DO TELHADO.

RELAÇÃO DE ESQUADRIAS – MADEIRA				
COD.	ESPECIFICAÇÕES	ABERTURAS ACABADAS		QTDDE
		VÃO LIVRE	PEITORIL	
P1	GIRO – 2 FOLHAS	140 x 220	–	01
P2	GIRO	80 x 220	–	03
P3	GIRO	90 x 220	–	03

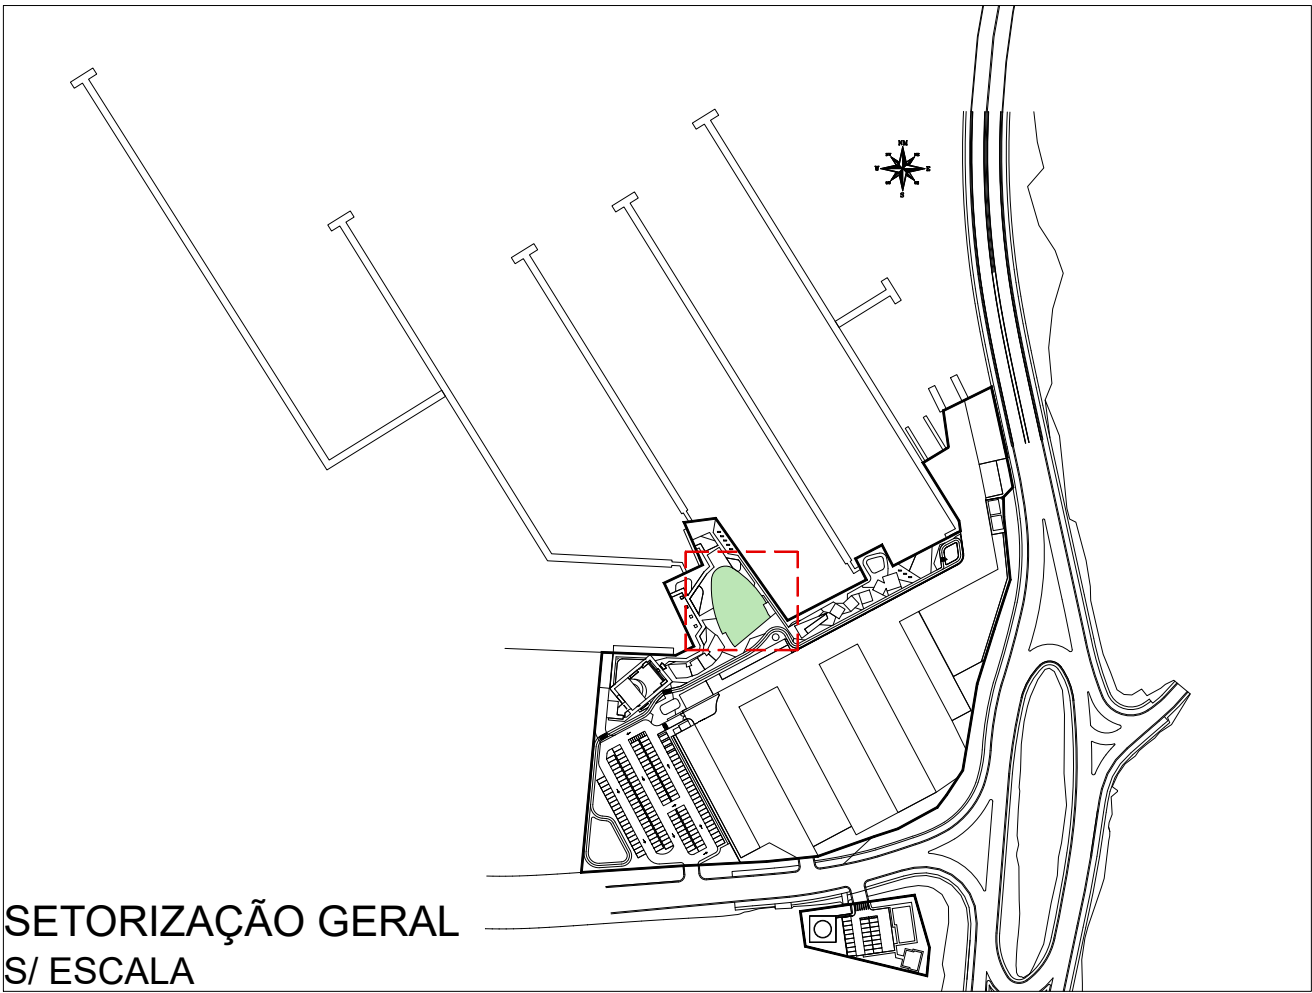

SETORIZAÇÃO GERAL
S/ ESCALA

ANTEPROJETO

OBRA:			GRADE PROJETOS tel. 55 41 3434.4726 planejamento@granresidence.com.br PRANCHA N°. 06 10
COMPLEXO NAÚTICO DE GUARATUBA			
PROPRIETÁRIO:			
GOVERNO DO ESTADO DO PARANÁ			
PROJETO: GRADE ARQUITETURA E DESIGN			
ARQ. ALEXANDRE CIRINO DOS SANTOS			
CAU: N° A38216-7			
SETOR:			
SETOR COMERCIAL / SERVIÇOS			
REFERÊNCIA:			
RESTAURANTE PANORÂMICO - PAV. SUPERIOR			
FASE DO PROJETO:			
ANTEPROJETO – ARQUITETÔNICO			
DATA:	ESCALA:	REVISÃO:	
23/02/2026	INDICADA	01	