



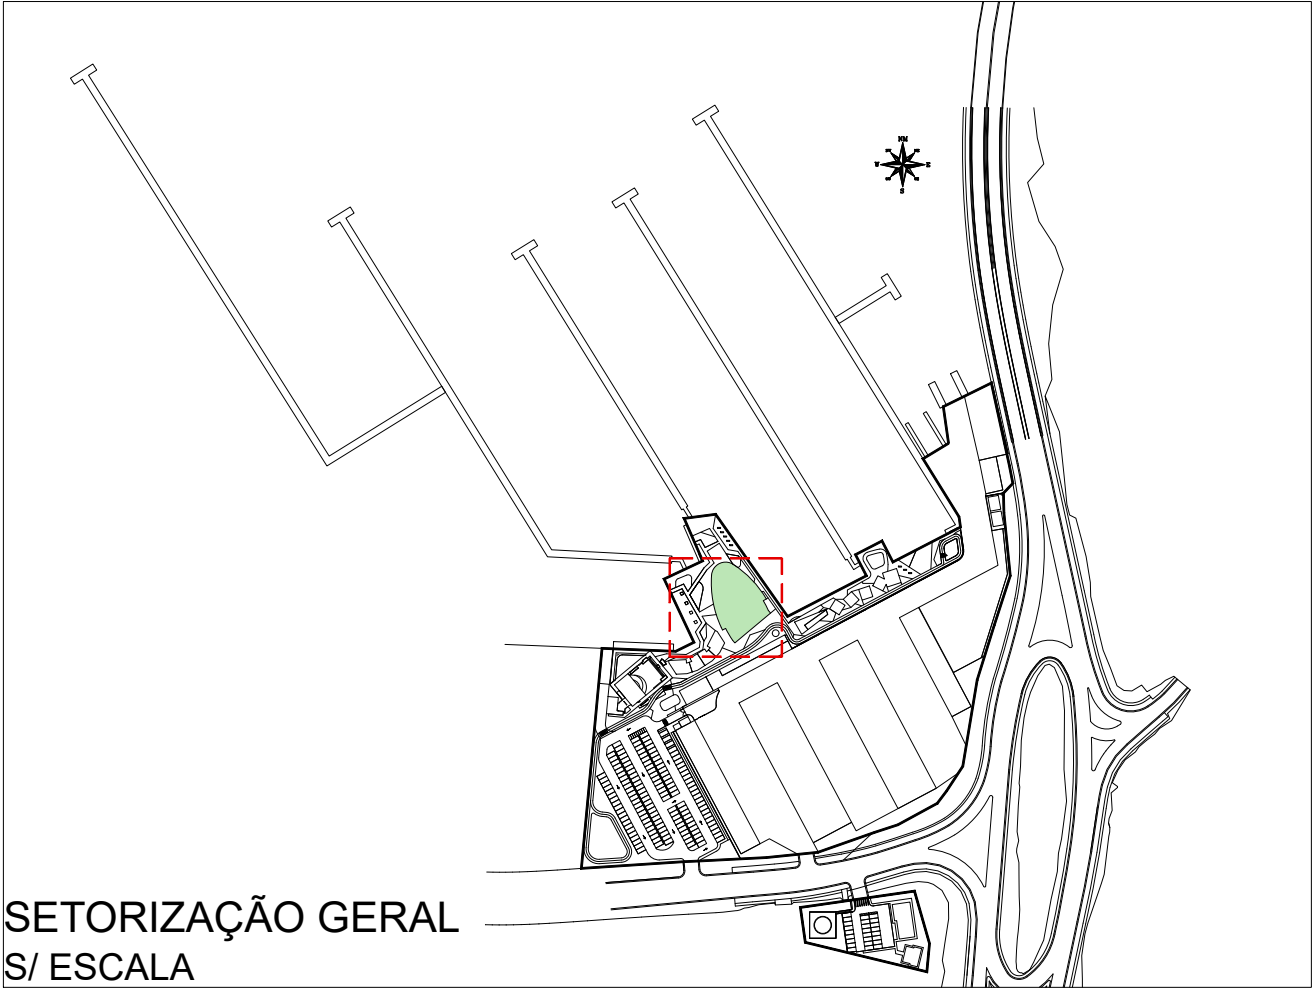

ANTEPROJETO		
OBRA:	COMPLEXO NAÚTICO DE GUARATUBA	
PROPRIETÁRIO:	GOVERNO DO ESTADO DO PARANÁ	
PROJETO:	GRADE ARQUITETURA E DESIGN ARQ. ALEXANDRE CIRINO DOS SANTOS CAU: N° A38216-7	
SETOR:	SETOR COMERCIAL / SERVIÇOS	
REFERÊNCIA:	RESTAURANTE PANORÂMICO - COBERTURA	
FASE DO PROJETO:	ANTEPROJETO - ARQUITETÔNICO	
DATA:	ESCALA:	REVISÃO:
23/02/2026	INDICADA	01

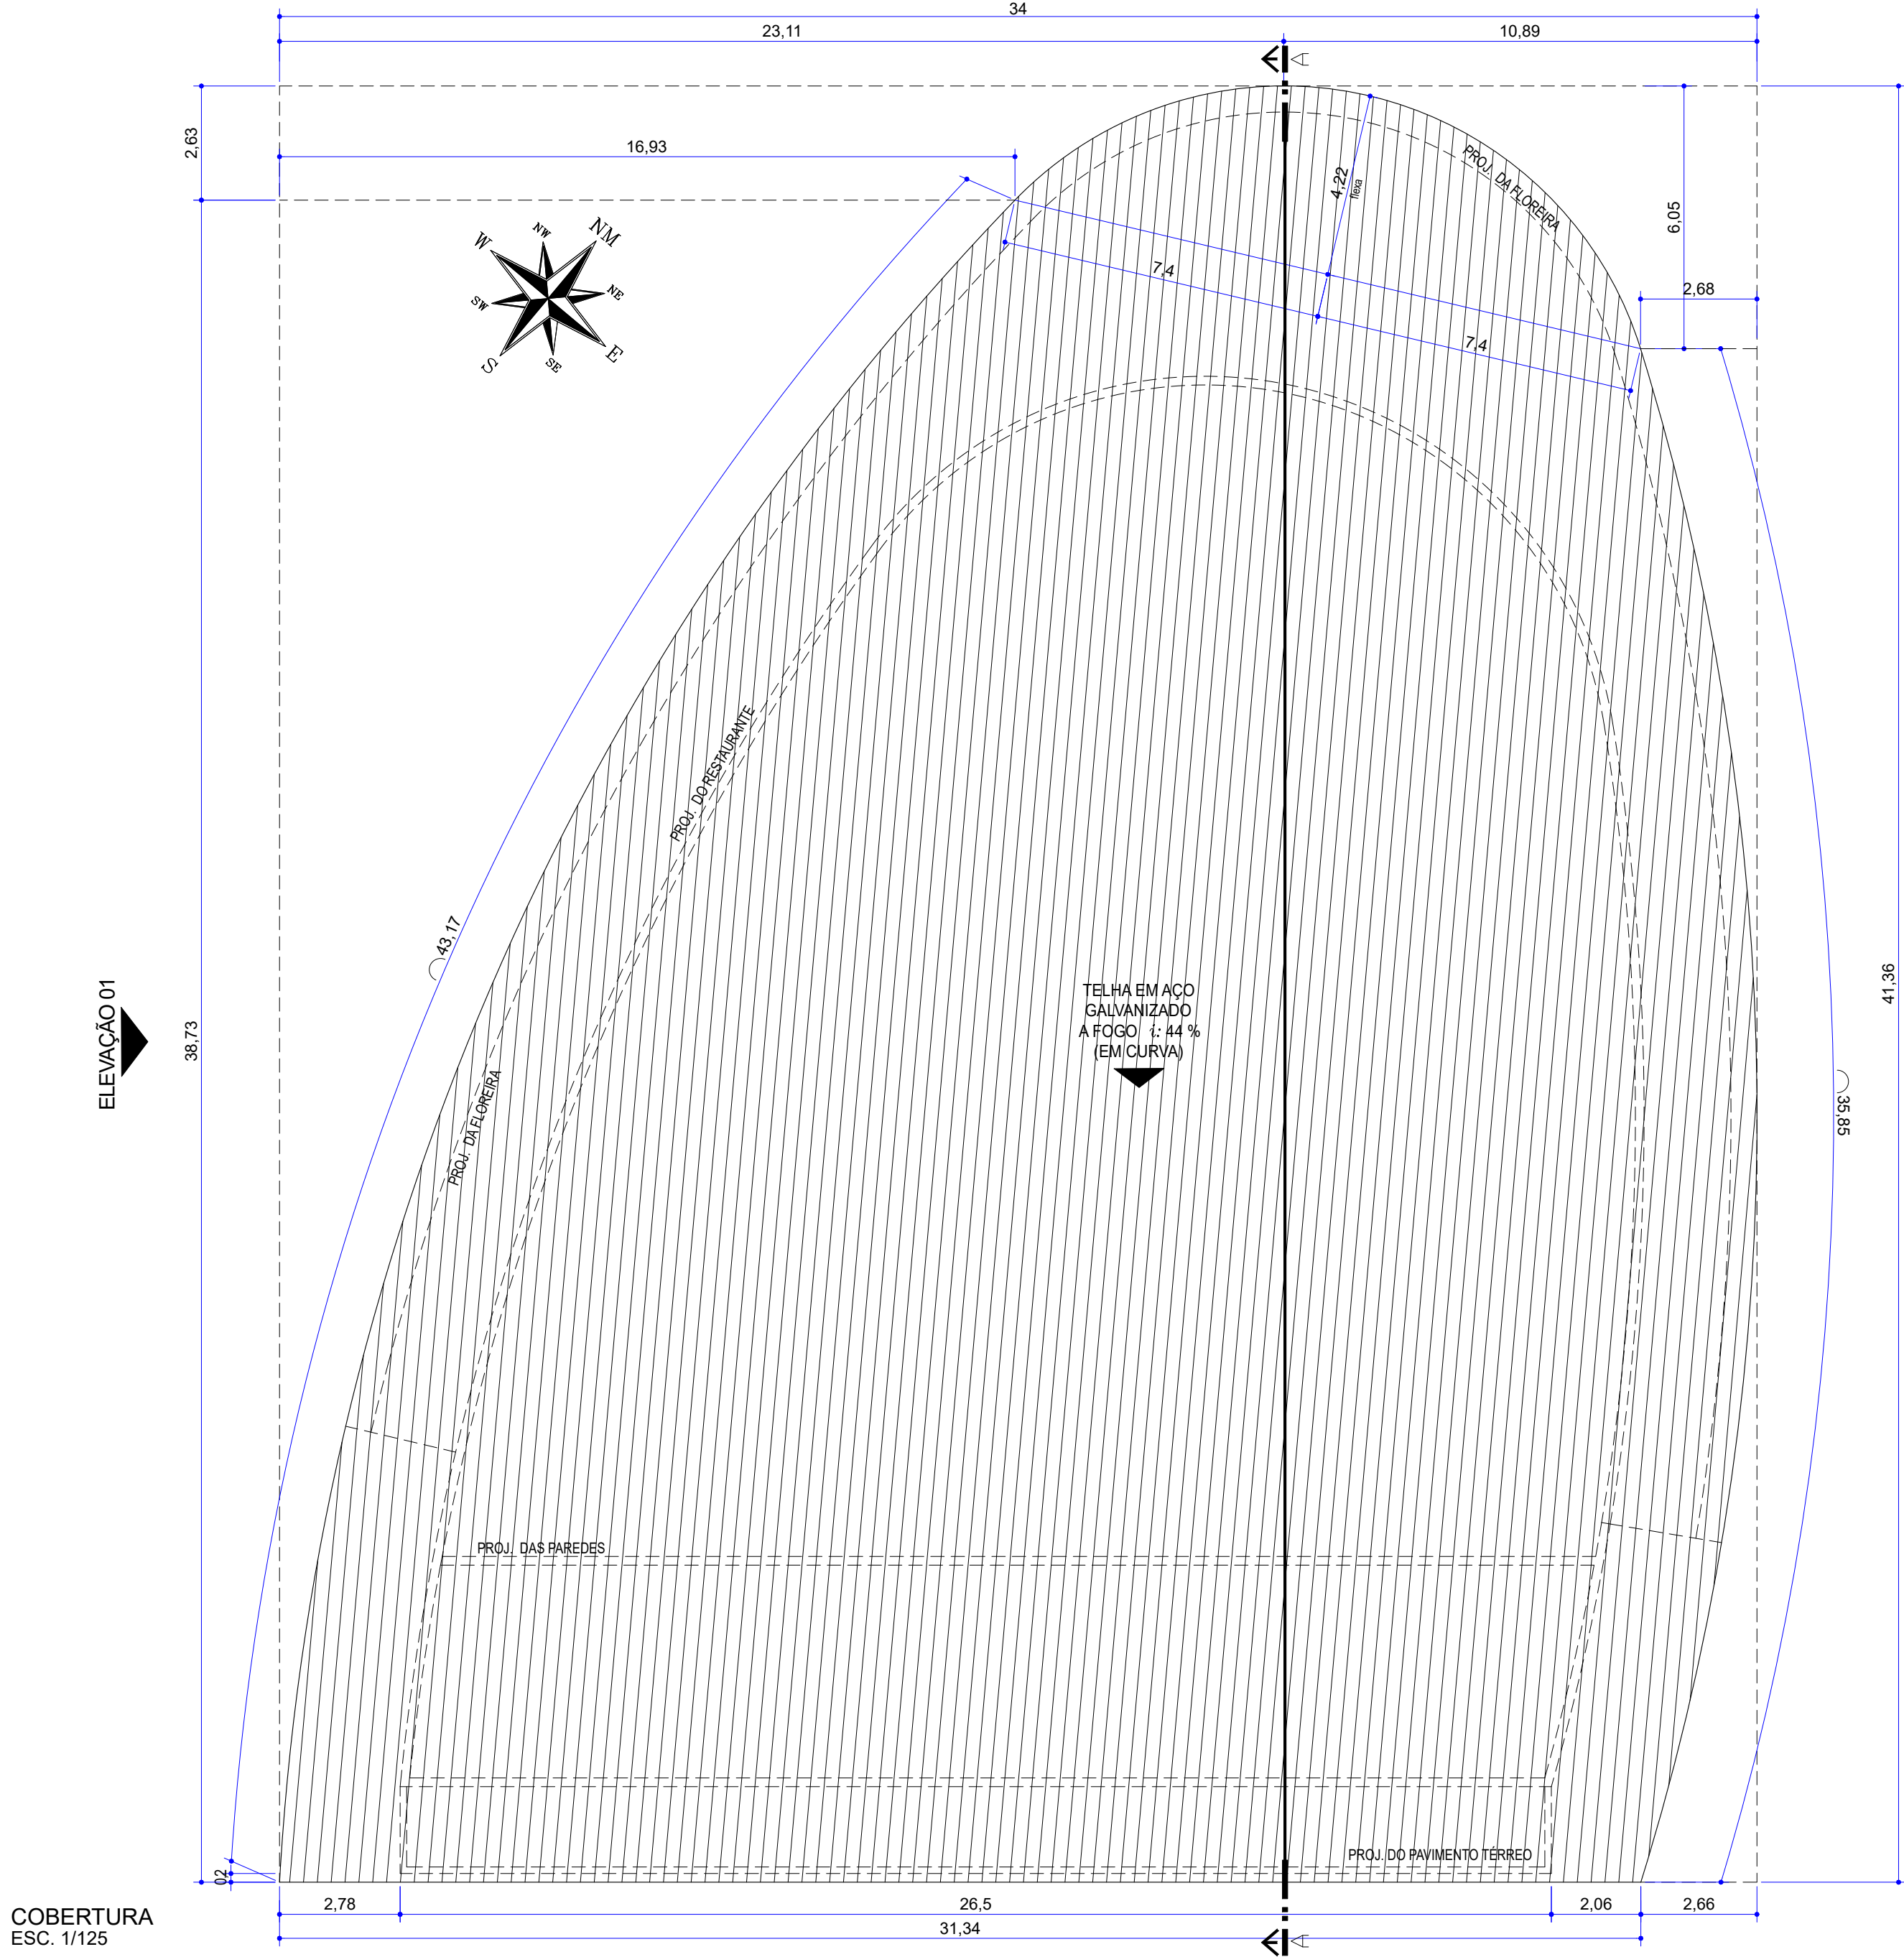

GRADE
PROJETOS
tel. 55 41 3434.4726
planejamento@granresidence.com.br
PRANCHA N°.

07

10