



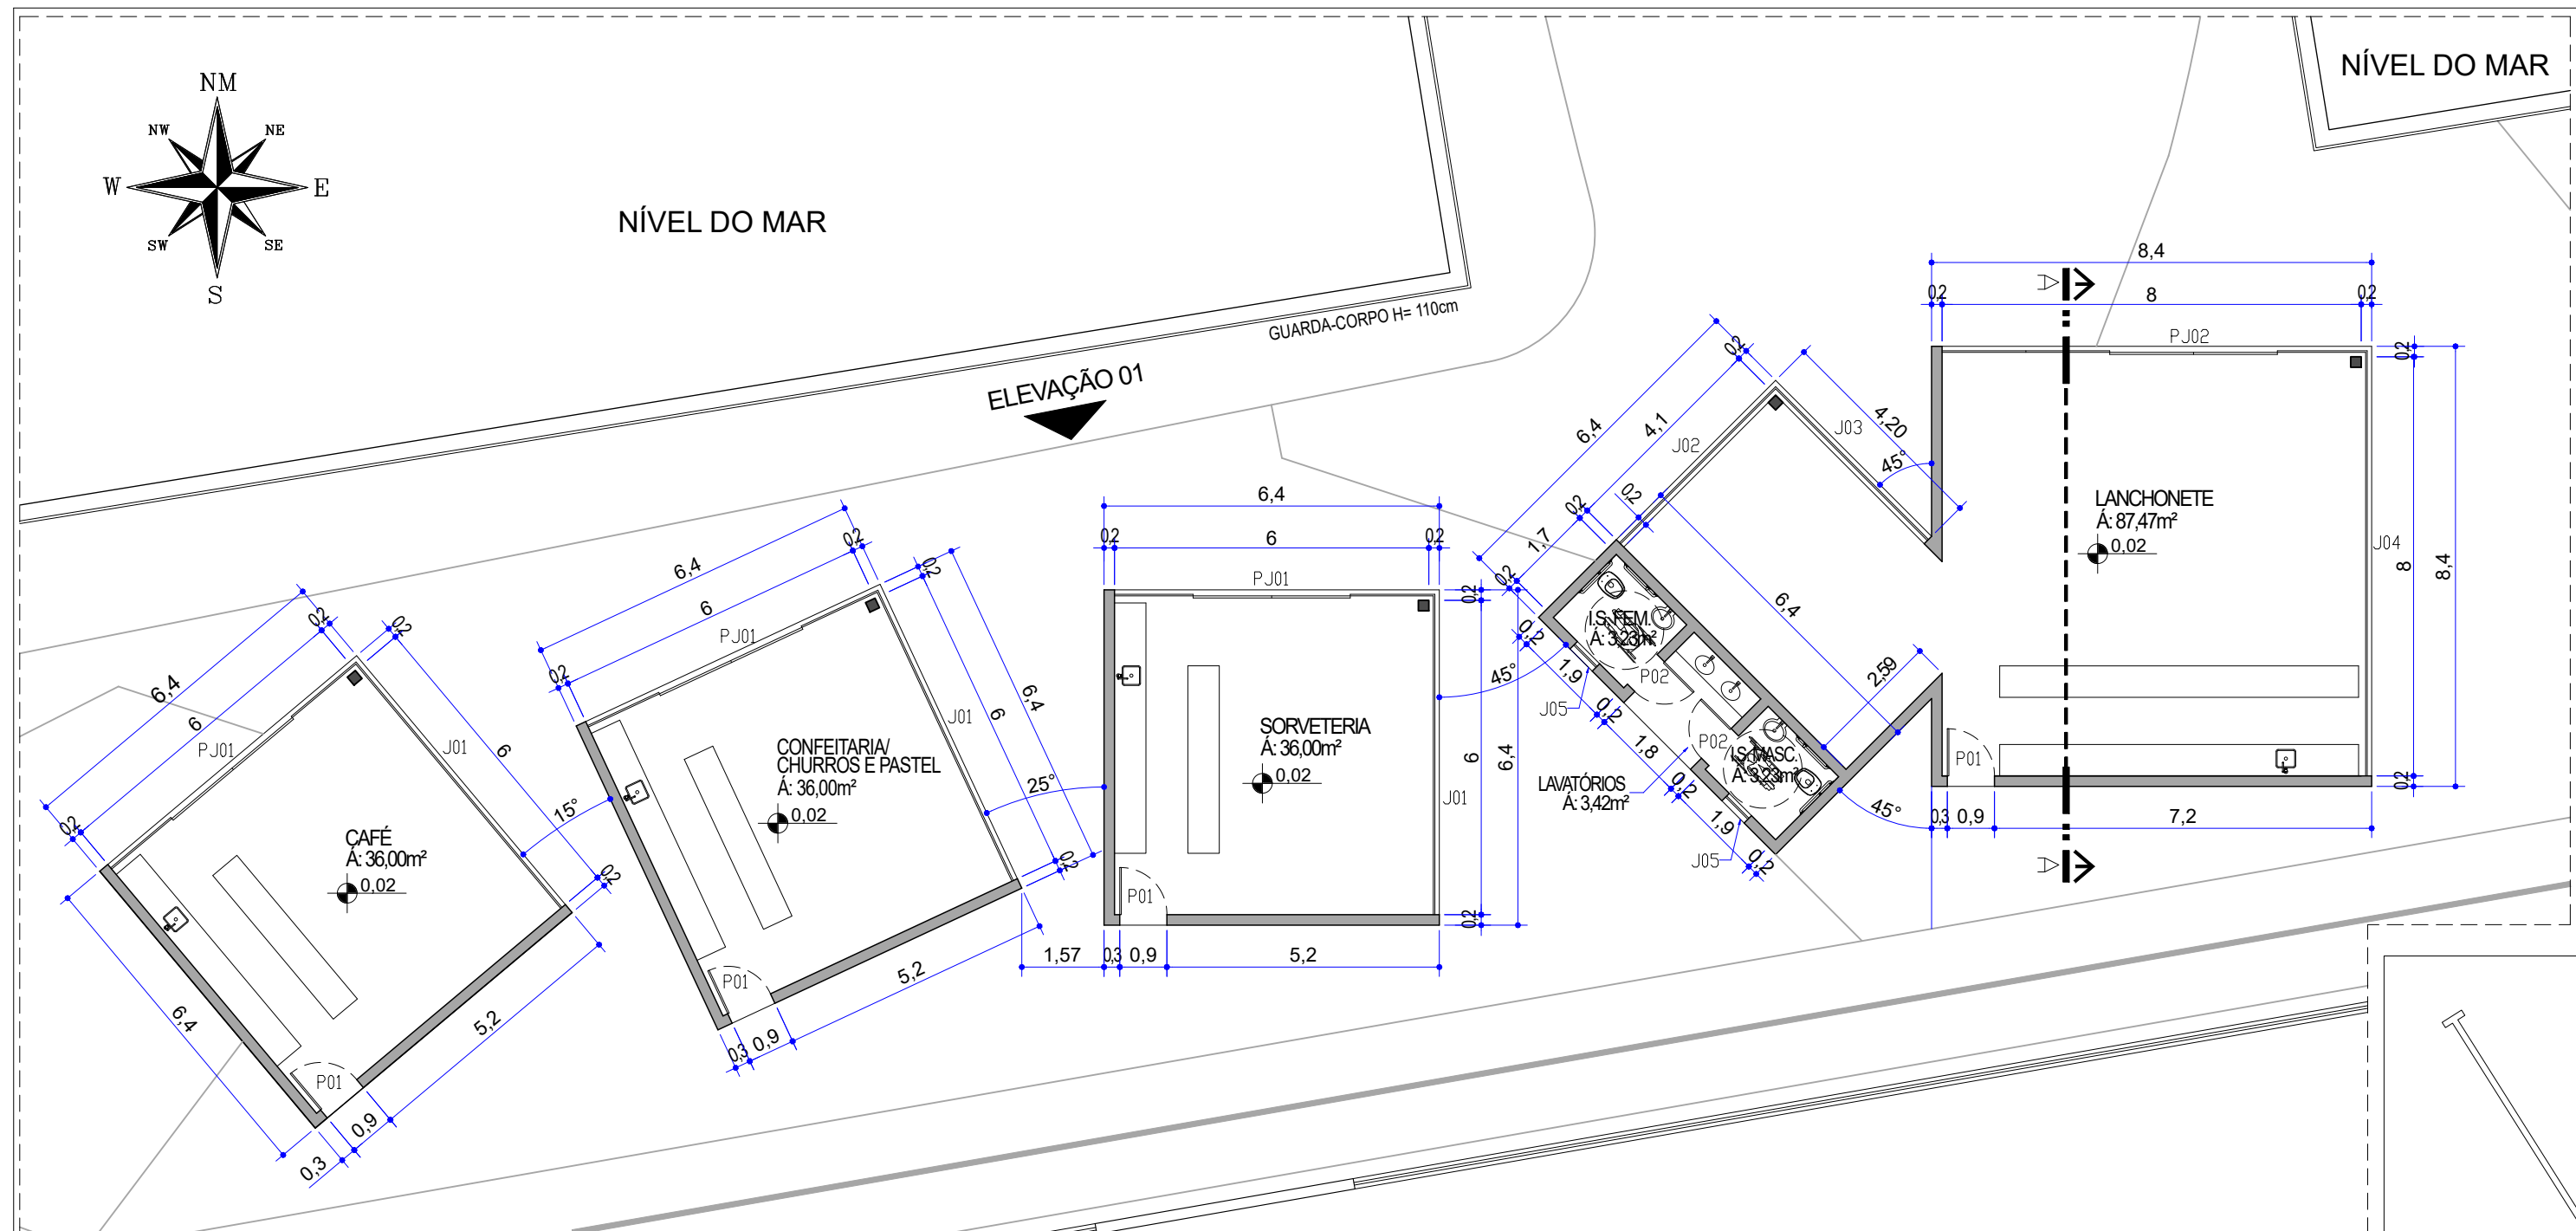


SETOR COMERCIAL / SERVIÇOS
LOJAS COMERCIAIS
TÉRREO
ESC. 1/125

CAFÉ - Área Construída: 40,96 m²
CHURROS / PASTEL / CONFEITARIA - Área Construída: 40,96 m²
SORVETERIA - Área Construída: 40,96 m²
LANCHONETE - Área Construída: 109,12 m²
TOTAL - Área Construída: 232,00 m²

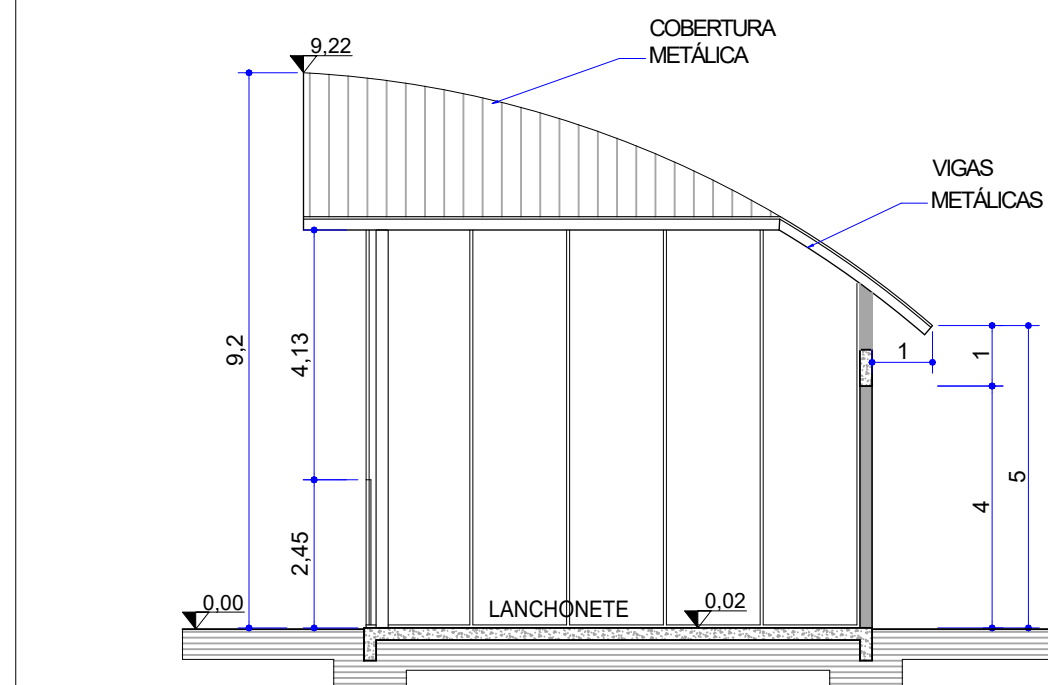

SETOR COMERCIAL / SERVIÇOS
LOJAS COMERCIAIS
CORTE AA'
ESC. 1/125

RELAÇÃO DE ESQUADRIAS – ALUMÍNIO E VIDRO				
COD.	ESPECIFICAÇÕES	ABERTURAS VÃO LIVRE	ACABADAS PEITORIL	QTDADE
J01	FIXA	600xH>690	–	03
J02	FIXA	410 x 580	–	01
J03	FIXA	420 x 580	–	01
J04	FIXA	800xH>895	–	01
J05	MAXIM AR	60 x 40	180	02
PJ01	CORRER / FIXA	600xH>690	–	03
PJ02	CORRER / FIXA	800xH>895	–	01
OBSERVAÇÃO: ESQUADRIAS PJ01/PJ02/J01 E J04, ACOMPANHAM O ARCO DE INCLINAÇÃO DA COBERTURA METÁLICA GERANDO VARIAÇÃO DE ALTURAS ENTRE H:3,75m A H:8,95m				
RELAÇÃO DE ESQUADRIAS – MADEIRA				
COD.	ESPECIFICAÇÕES	ABERTURAS VÃO LIVRE	ACABADAS PEITORIL	QTDADE
P1	GIRO	90 x 220	–	04
P2	GIRO	80 x 220	–	02

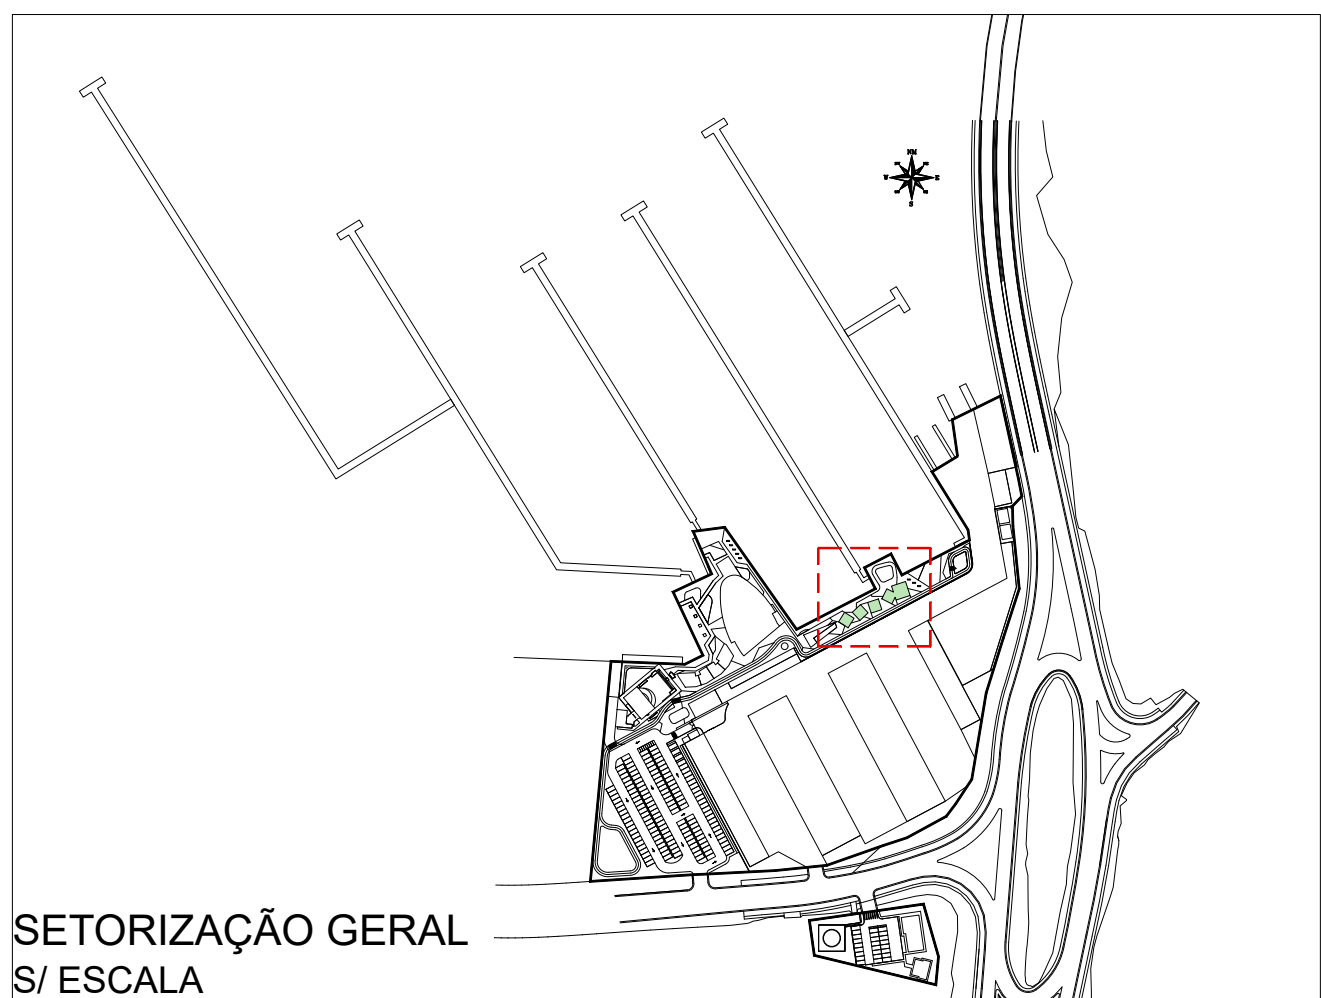

SETORIZAÇÃO GERAL
S/ ESCALA

ANTEPROJETO			
OBRA: COMPLEXO NAÚTICO DE GUARATUBA		 GRADE PROJETOS tel. 55 41 3434.4726 planejamento@granresidence.com.br PRANCHA N°.	
PROPRIETÁRIO: GOVERNO DO ESTADO DO PARANÁ			
PROJETO: GRADE ARQUITETURA E DESIGN ARQ. ALEXANDRE CIRINO DOS SANTOS CAU: N° A38216-7			
SETOR: SETOR COMERCIAL / SERVIÇOS			
REFERÊNCIA: LOJAS COMERCIAIS - PAV. TÉRREO E CORTE			
FASE DO PROJETO: ANTEPROJETO – ARQUITETÔNICO		09	
DATA: 23/02/2026	ESCALA: INDICADA		REVISÃO: 01