



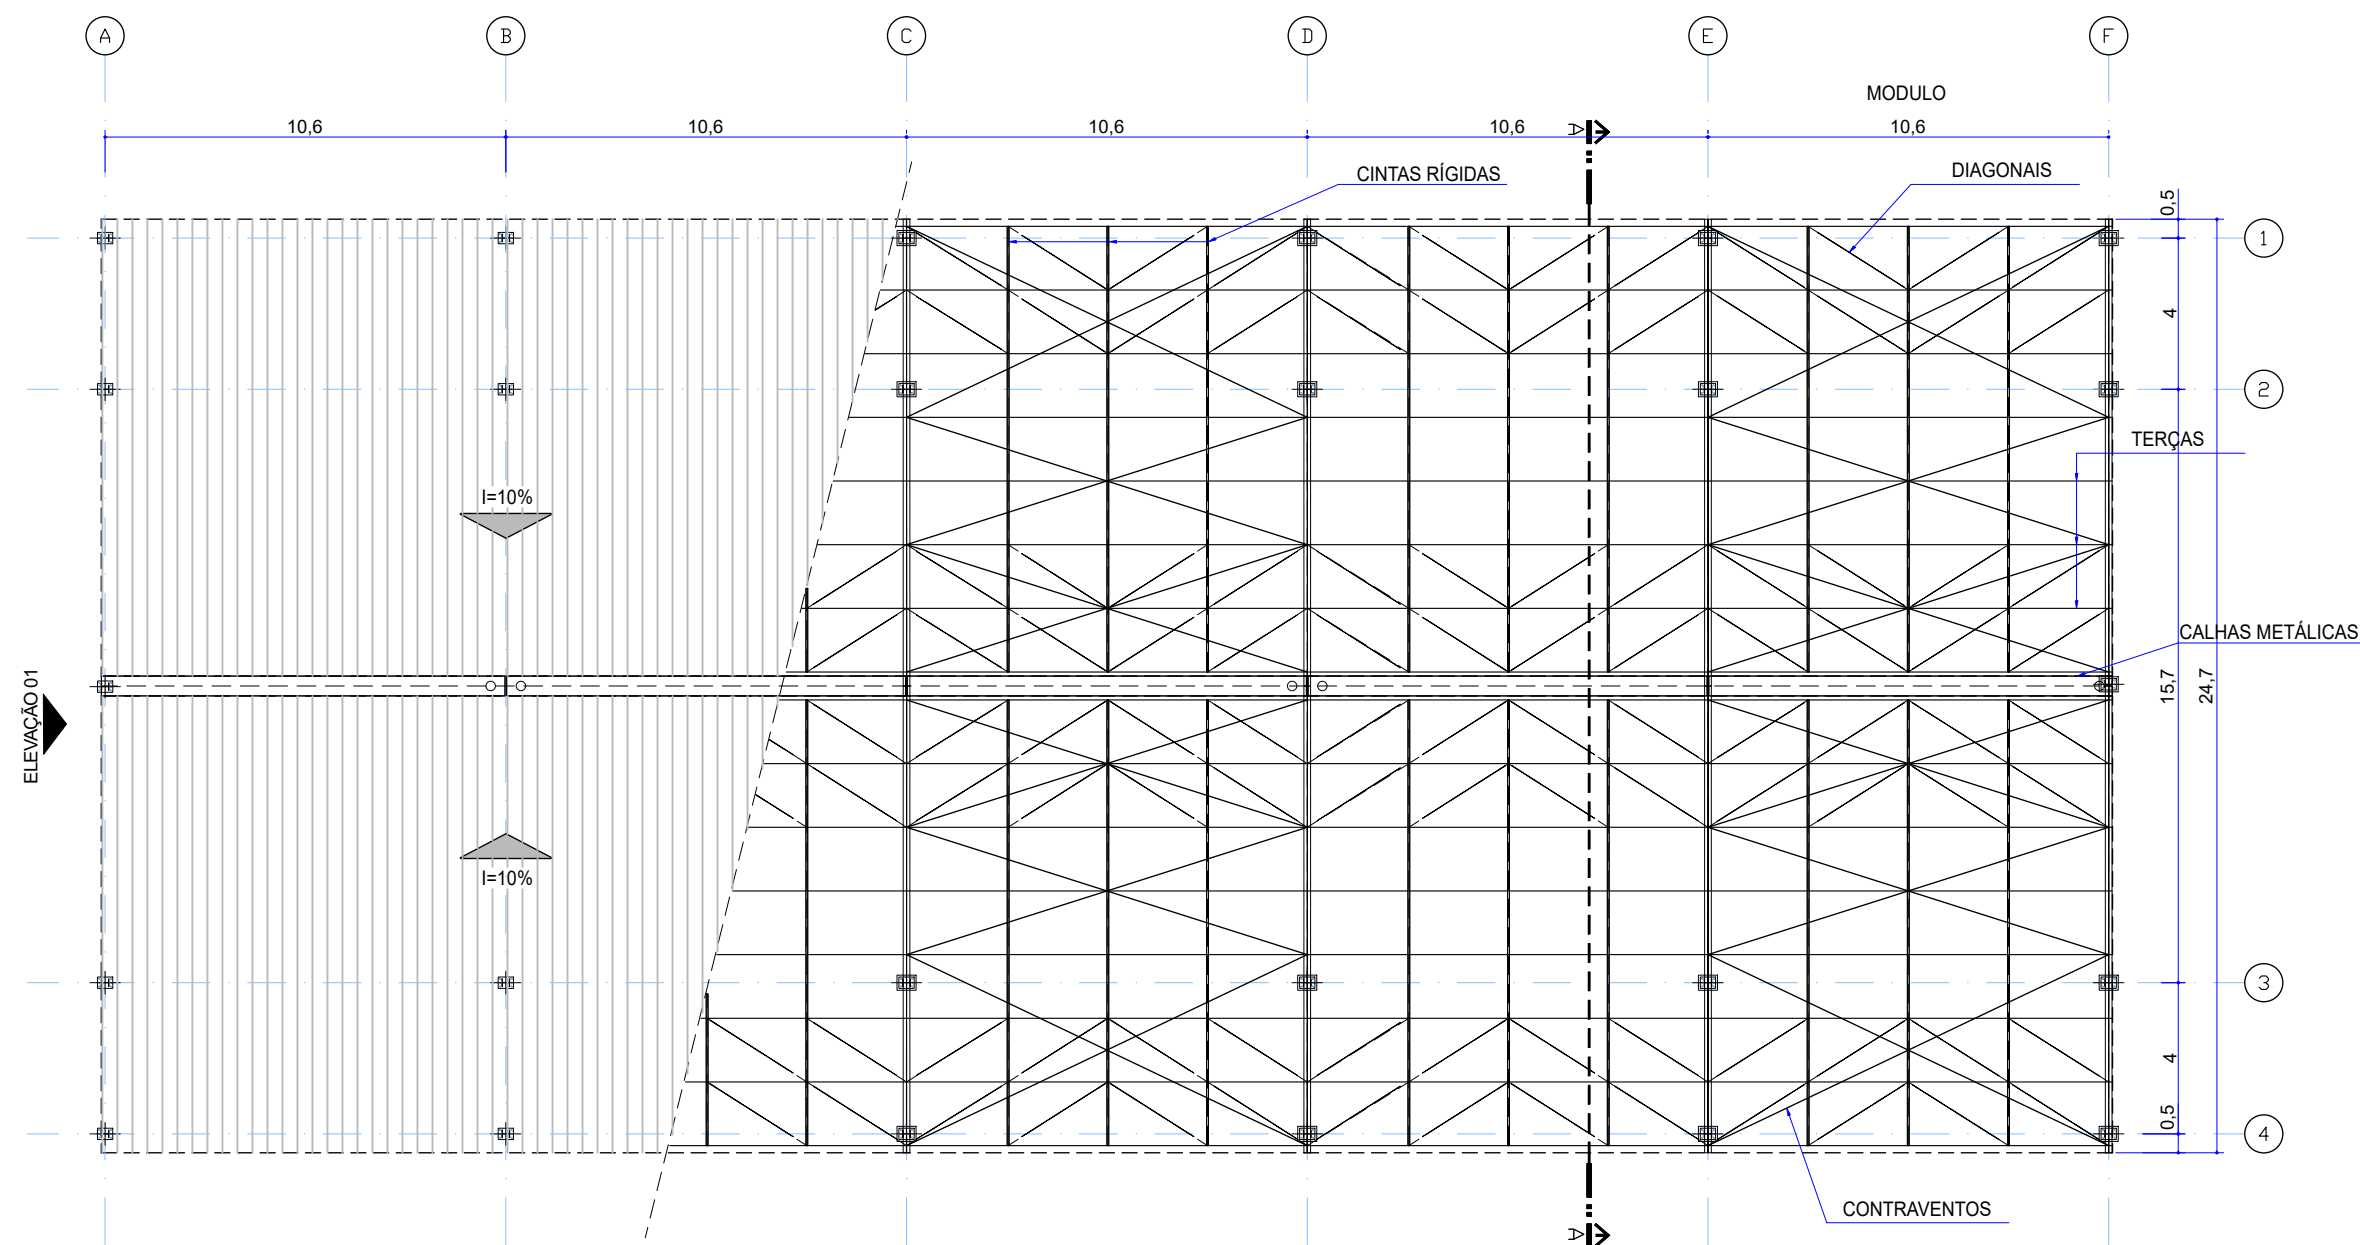


SETOR MARINA SECA / MARINA MOLHADA / SERVIÇOS NÁUTICOS
DETALHAMENTO
HANGAR - PLANTA E COBERTURA
ESC. 1/200


HANGAR 1 - Área Construída: 981,82 m²
HANGAR 2 - Área Construída: 2.225,45 m²
HANGAR 3 - Área Construída: 2.361,40 m²
HANGAR 4 - Área Construída: 787,94 m²
TOTAL - Área Construída: 6.356,61 m²

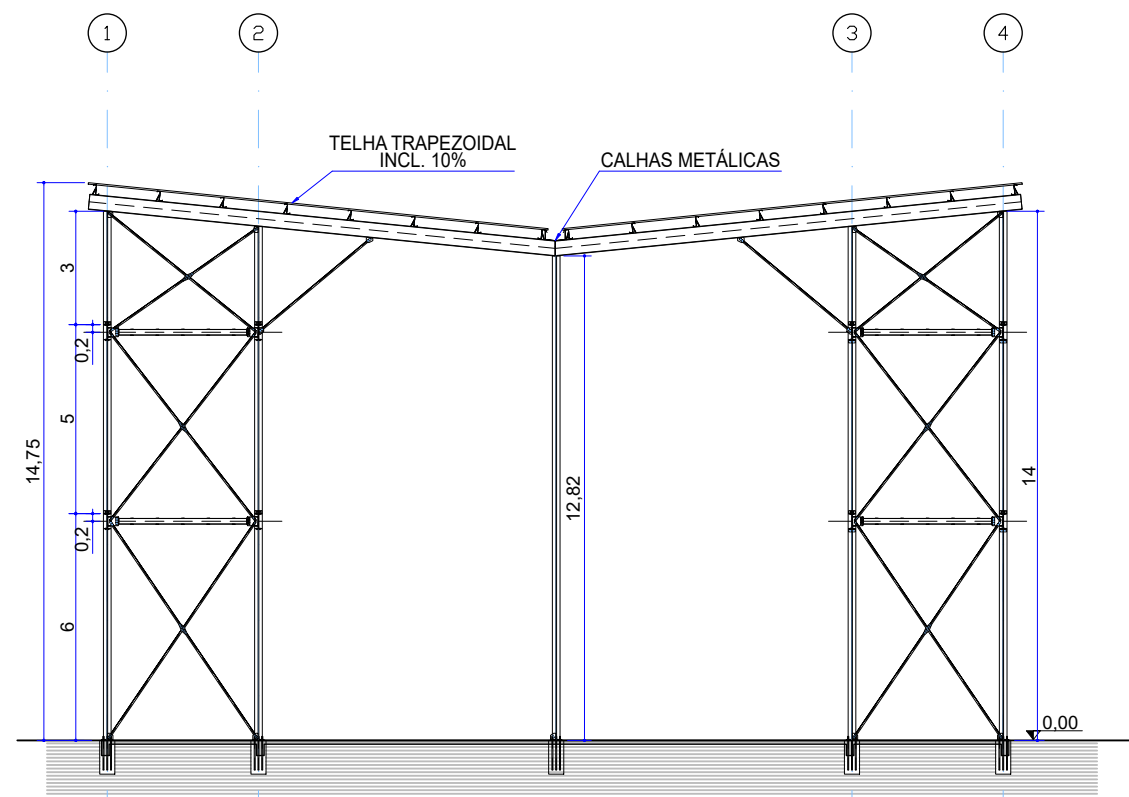


SETOR MARINA SECA / MARINA MOLHADA / SERVIÇOS NÁUTICOS
DETALHAMENTO
CORTE AA'
ESC. 1/200

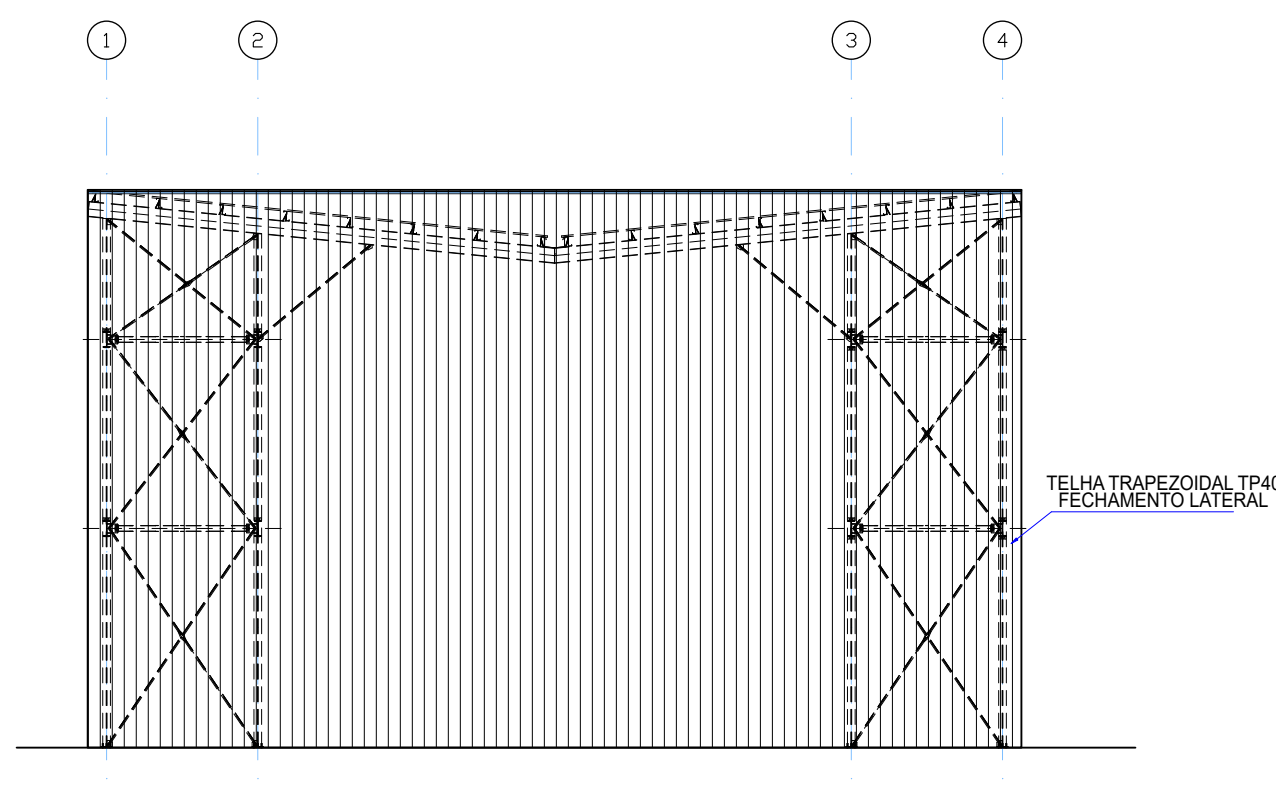


SETOR MARINA SECA / MARINA MOLHADA / SERVIÇOS NÁUTICOS
DETALHAMENTO
ELEVACÃO 01
ESC. 1/200

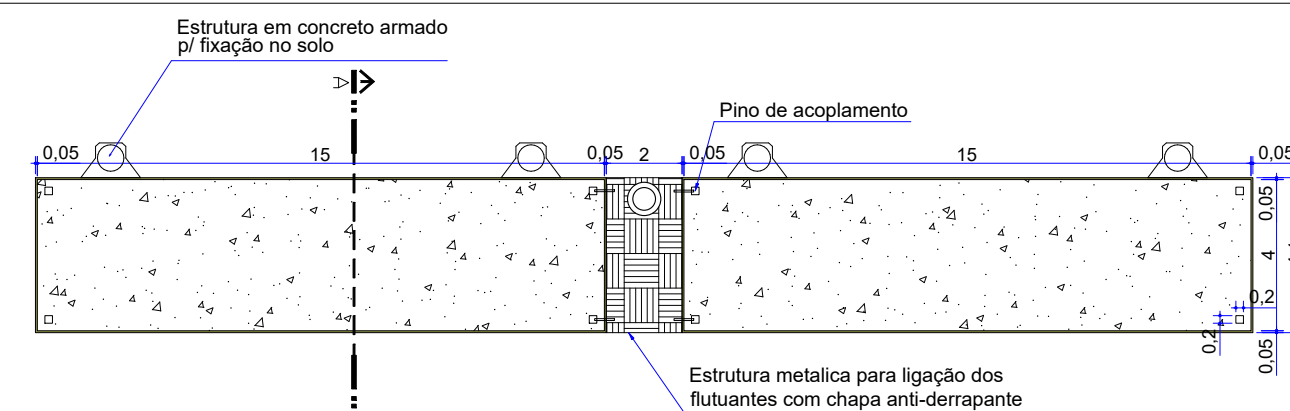

SETOR MARINA SECA / MARINA MOLHADA / SERVIÇOS NÁUTICOS
DETALHAMENTO
SISTEMA DE LIGAÇÃO ENTRE FLUTUANTES E DE FIXAÇÃO NA ESTACA
ESC. 1/200

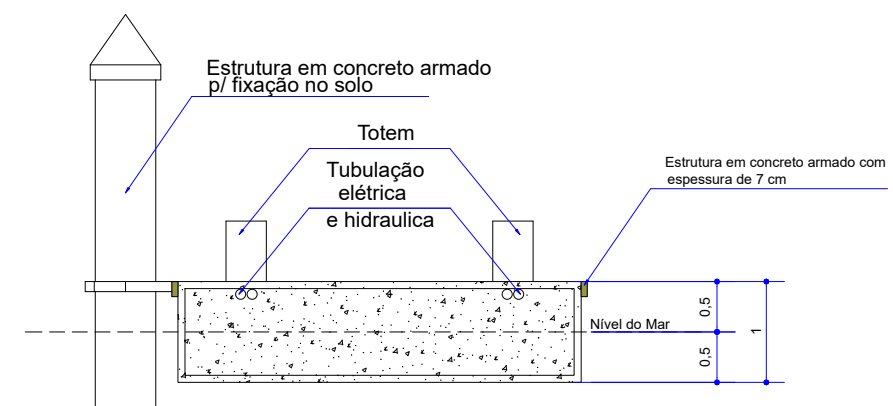

SETOR MARINA SECA / MARINA MOLHADA / SERVIÇOS NÁUTICOS
DETALHAMENTO
CORTE AA'
ESC. 1/75

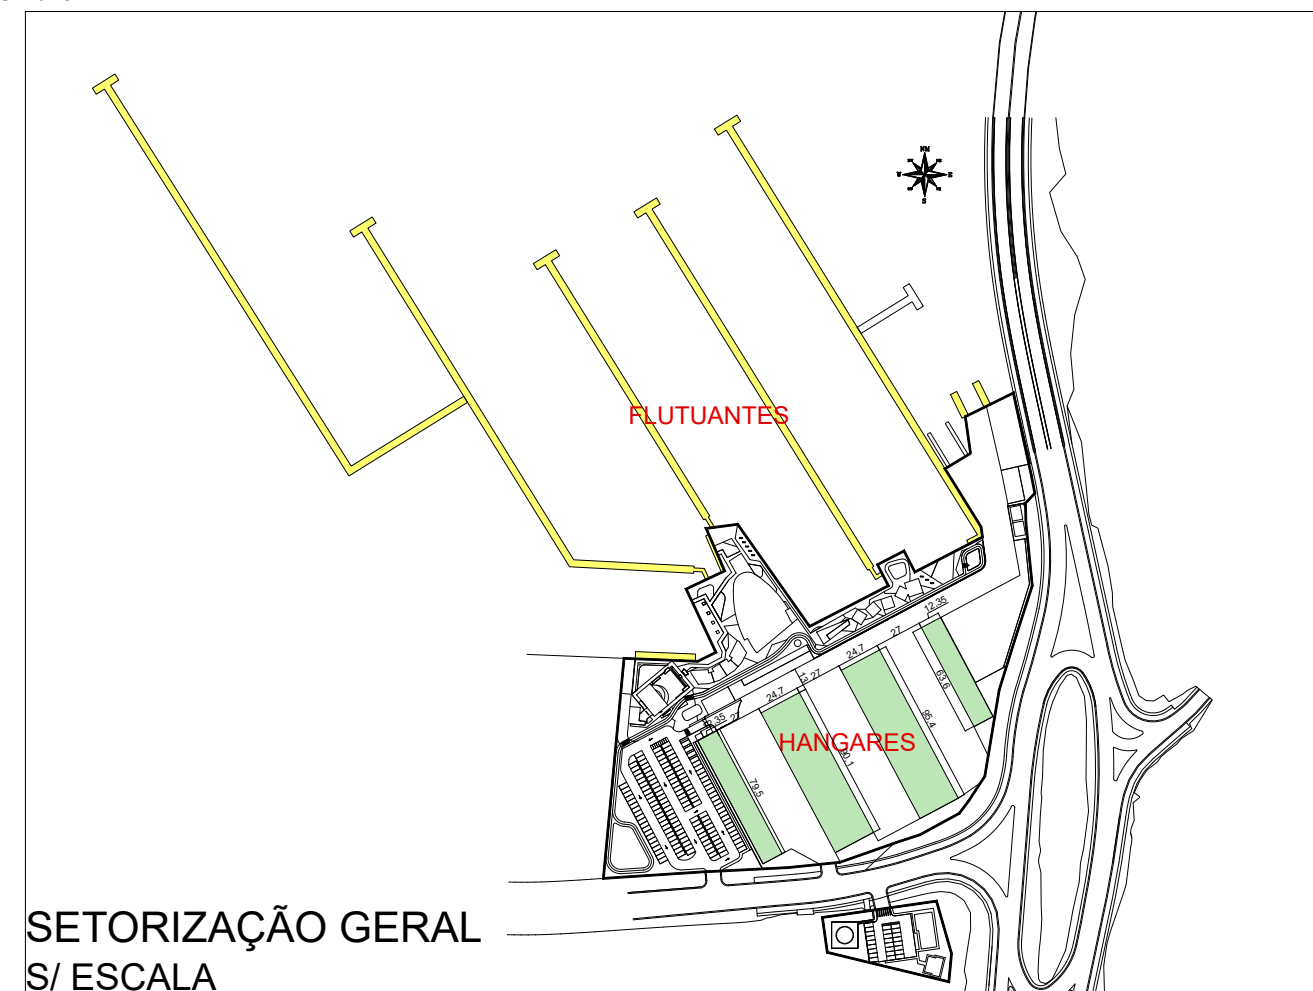

SETORIZAÇÃO GERAL
S/ ESCALA

ANTEPROJETO		
OBRA: COMPLEXO NÁUTICO DE GUARATUBA		
PROPRIETÁRIO: GOVERNO DO ESTADO DO PARANÁ		
PROJETO: GRADE ARQUITETURA E DESIGN ARQ. ALEXANDRE CIRINO DOS SANTOS CAU: N° A38216-7		
SETOR: SETOR MARINA SECA / MARINA MOLHADA / SERVIÇOS NÁUTICOS		
REFERÊNCIA: MARINA SECA E MARINA MOLHADA (FLUTUANTES)		
FASE DO PROJETO: ANTEPROJETO - ARQUITETÔNICO		
DATA: 23/02/2026	ESCALA: INDICADA	REVISÃO: 01

GRADE
PROJETOS
tel. 55 41 3434.4726
planejamento@granresidence.com.br
PRANCHA N°.

01

04