




RELAÇÃO DE ESQUADRIAS – ALUMÍNIO E VIDRO				
COD.	ESPECIFICAÇÕES	ABERTURAS VÃO LIVRE	ACABADAS PEITORIL	QTDDE
J01	MAXIM AR	100 x 40	180	01
J02	MAXIM AR	200 x 40	180	05
J03	CORRER	200 x 100	120	02
P1	GIRO – 2 FOLHAS	200 x 220	–	01
P2	GIRO	90 x 220	–	03
P3	GIRO	80 x 220	–	02
P4	GIRO – VENEZIANA	60 x 220	–	01

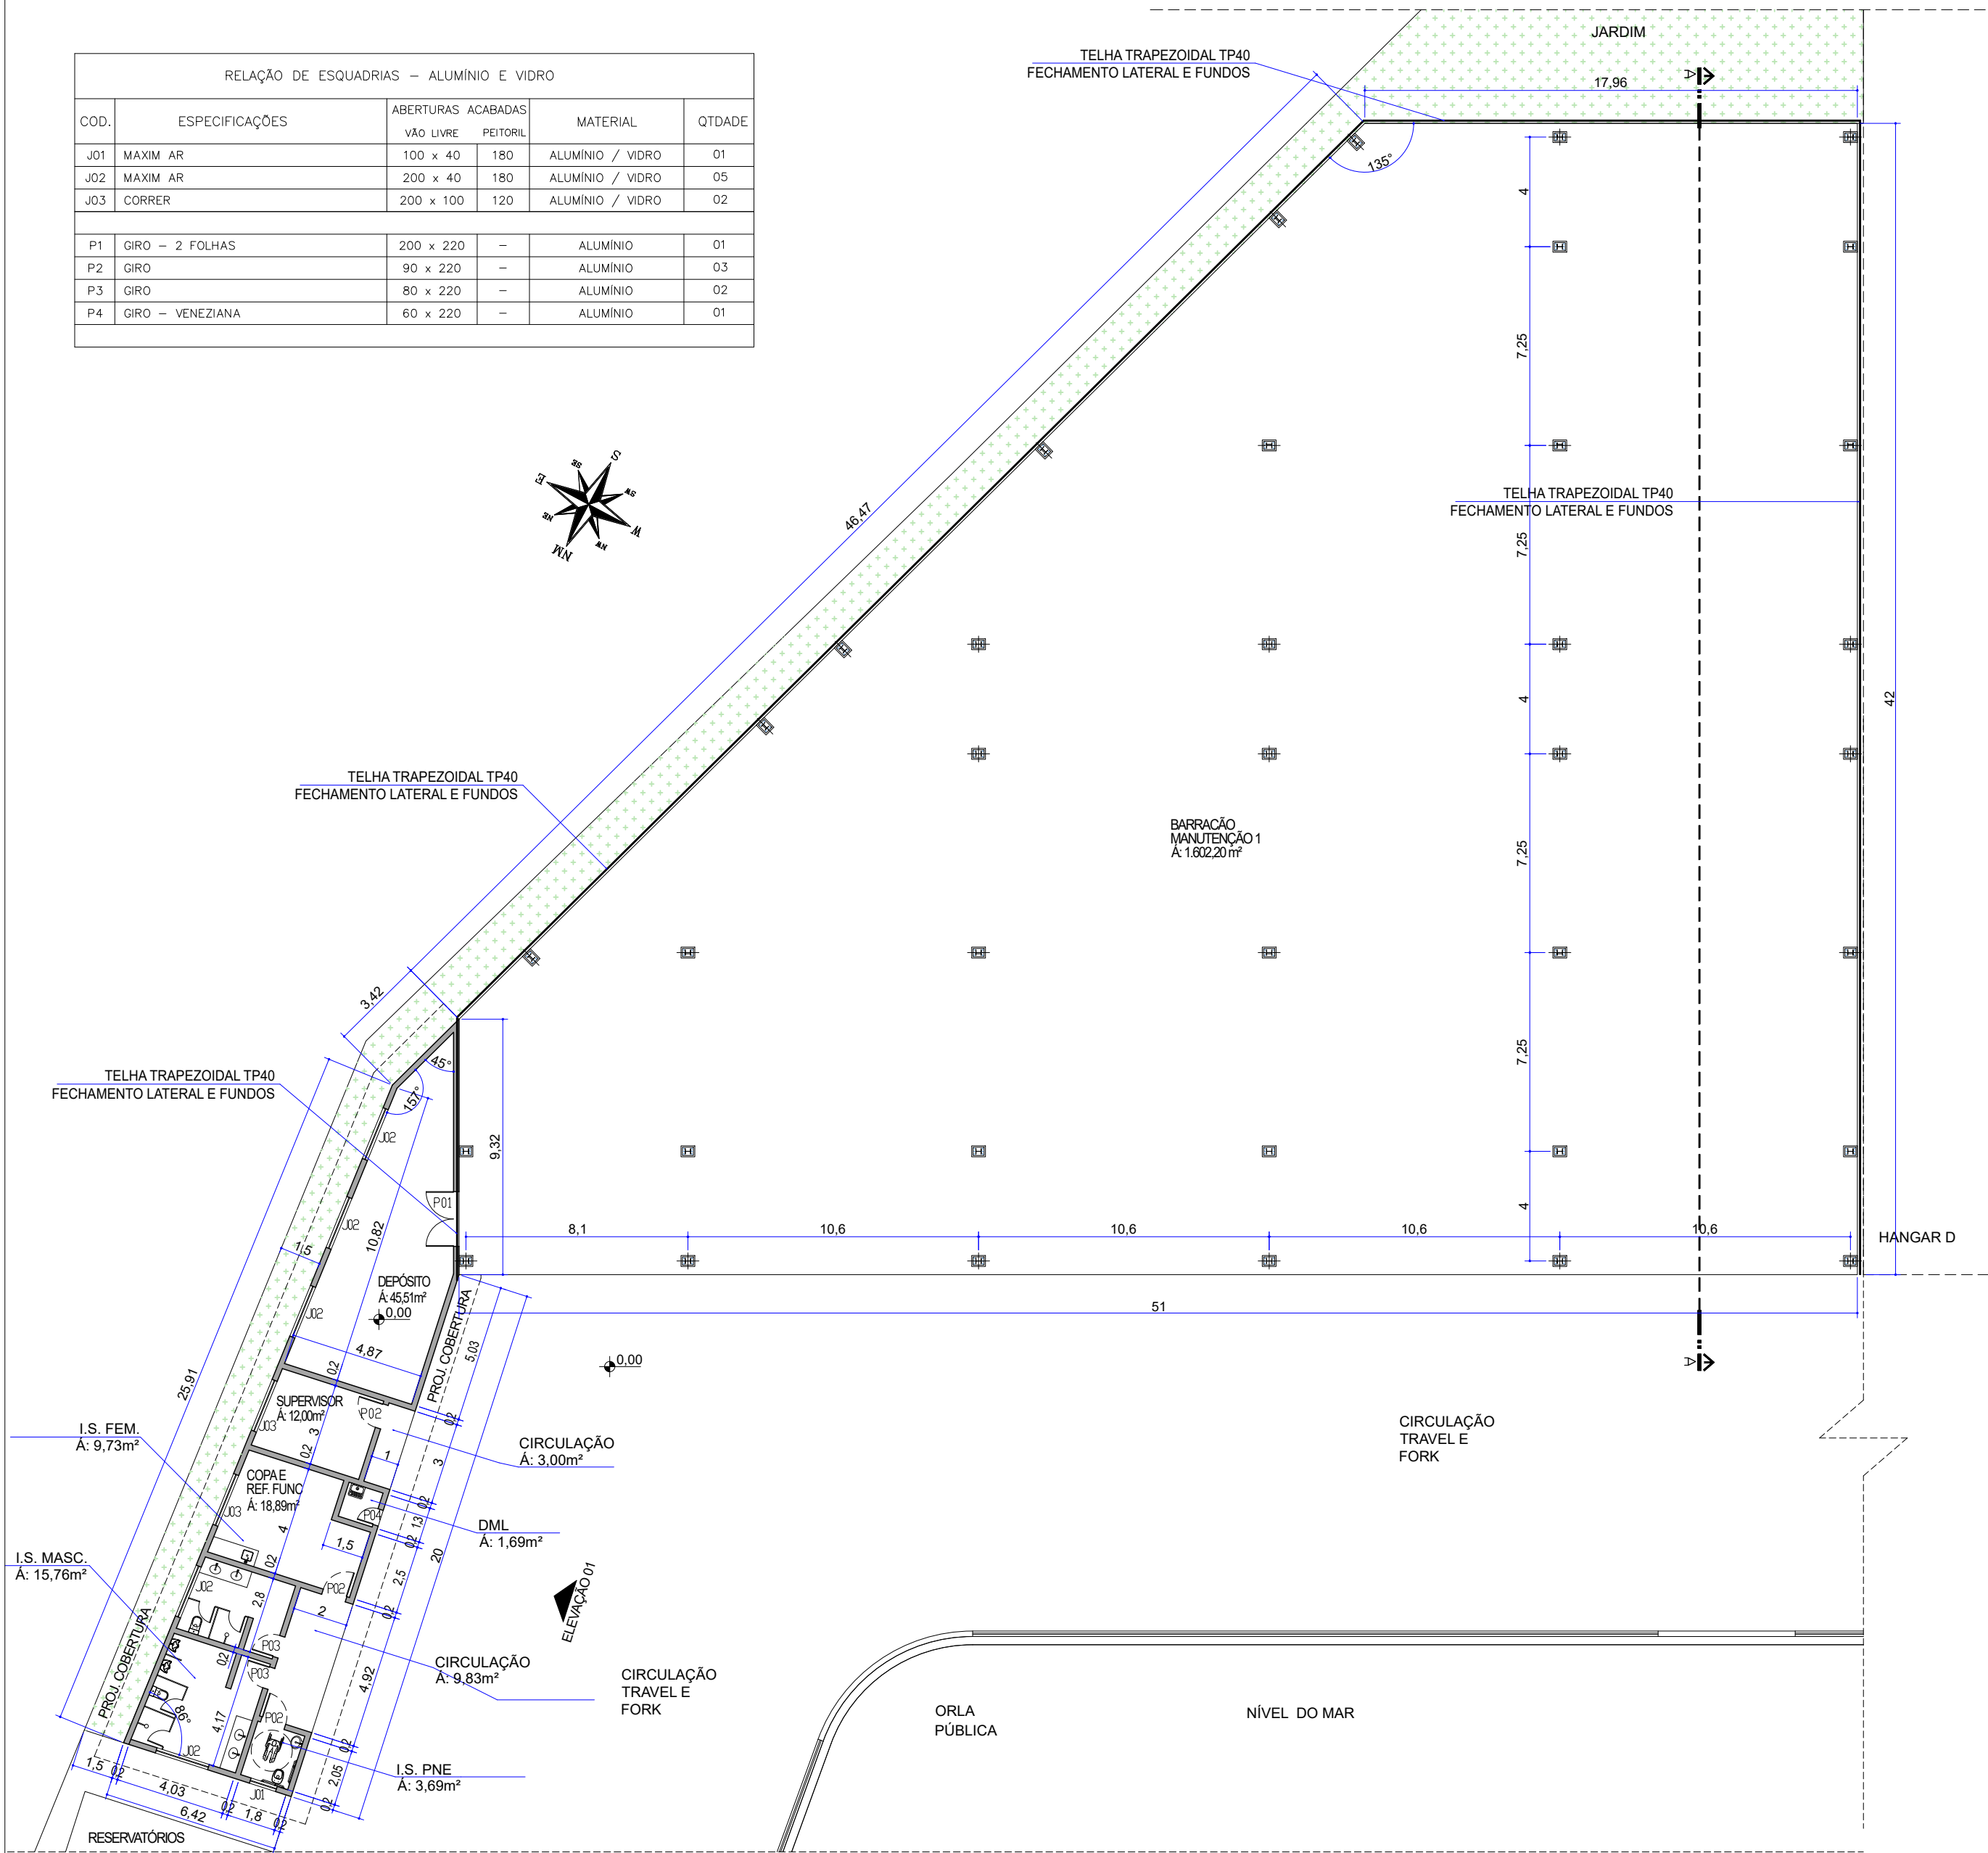

SETOR MARINA SECA / MARINA MOLHADA / SERVIÇOS NÁUTICOS
MANUTENÇÃO 01 - TÉRREO - Área Construída: 1.740,82 m²
ESC. 1/200

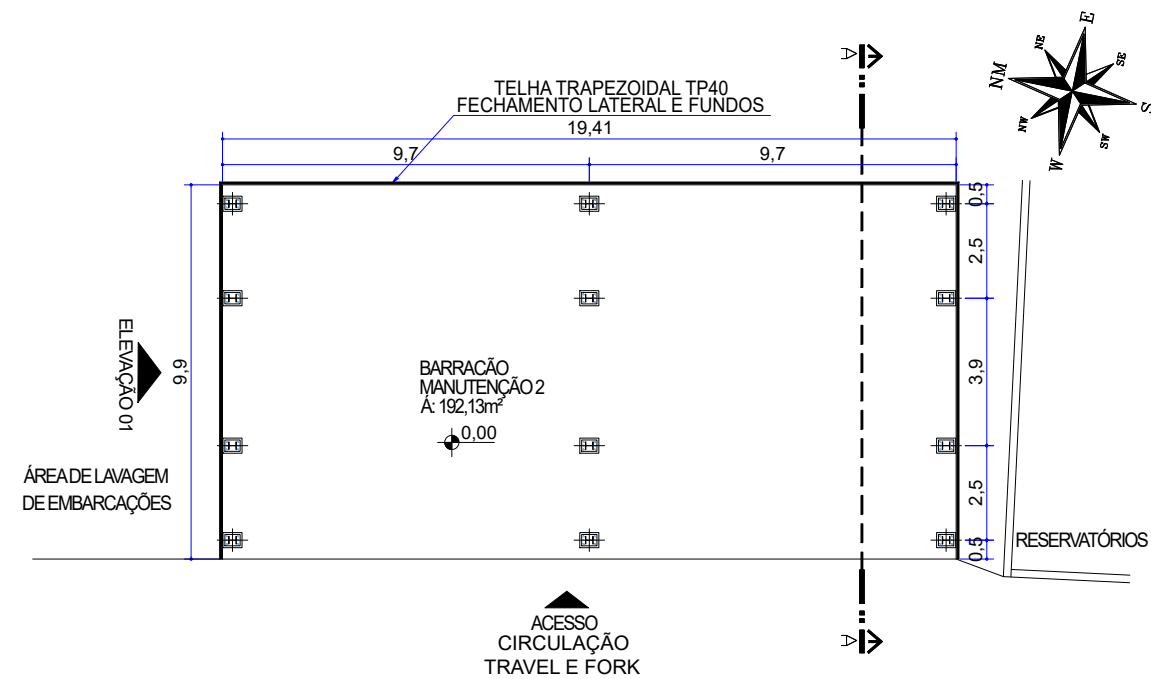

SETOR MARINA SECA / MARINA MOLHADA / SERVIÇOS NÁUTICOS
MANUTENÇÃO 02 - TÉRREO - Área Construída: 192,13 m²
ESC. 1/200

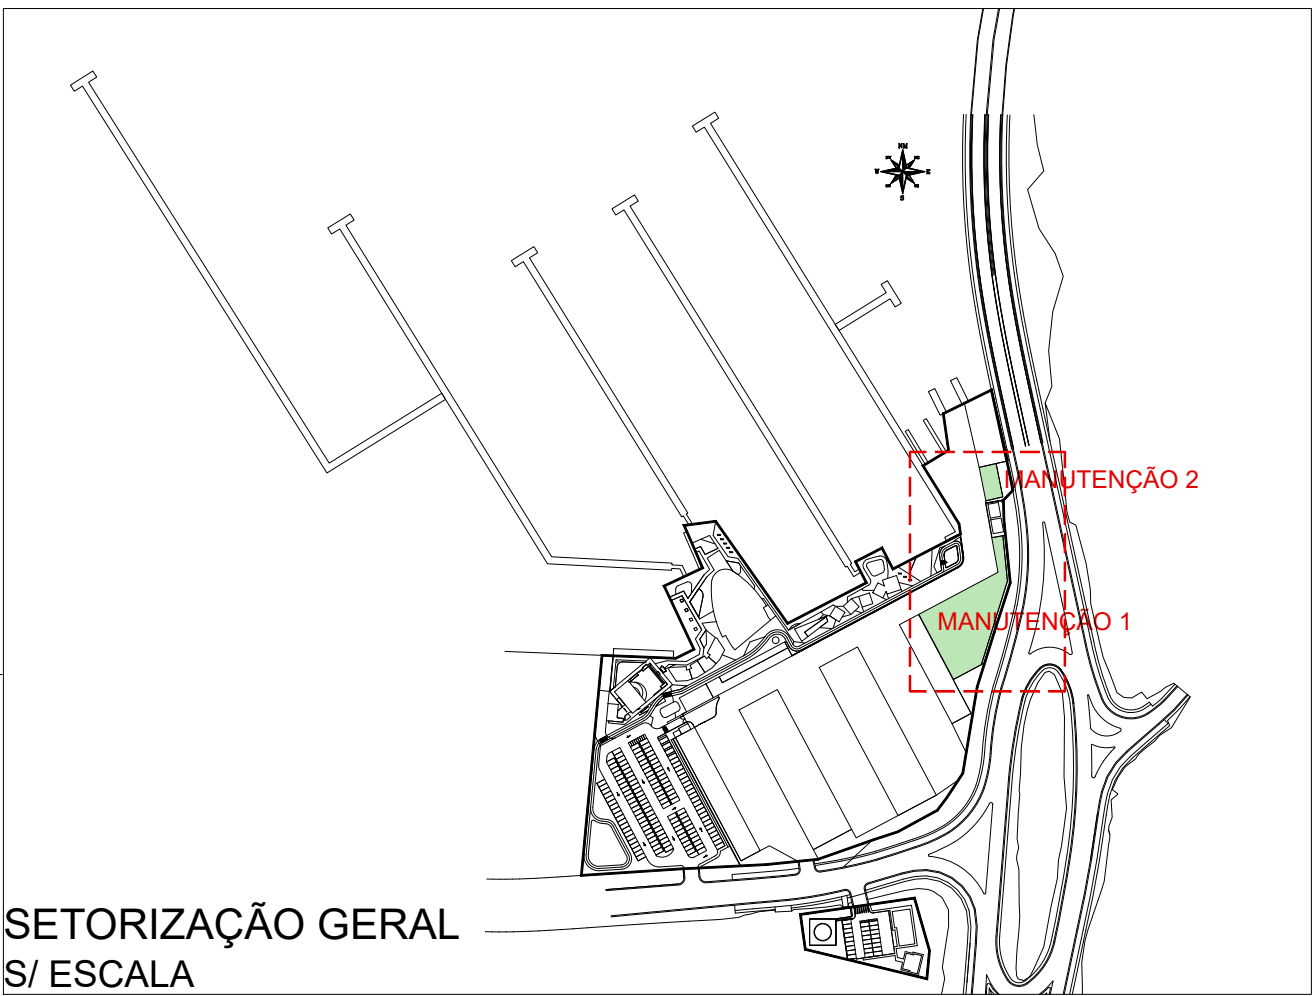

SETORIZAÇÃO GERAL
S/ ESCALA

ANTEPROJETO

OBRA:	COMPLEXO NAÚTICO DE GUARATUBA	
PROPRIETÁRIO:	GOVERNO DO ESTADO DO PARANÁ	
PROJETO:	GRADE ARQUITETURA E DESIGN ARQ. ALEXANDRE CIRINO DOS SANTOS CAU: N° A38216-7	
SETOR:	SETOR MARINA SECA / MARINA MOLHADA / SERVIÇOS NÁUTICOS	
REFERÊNCIA:	BARRACÃO 1 E 2 - MANUTENÇÃO - PLANTA BAIXA	
FASE DO PROJETO:	ANTEPROJETO – ARQUITETÔNICO	
DATA:	ESCALA:	REVISÃO:
23/02/2026	INDICADA	01

GRADE
PROJETOS
tel. 55 41 3434.4726
planejamento@granresidence.com.br
PRANCHA N°.

03

04